


VON WESTEN

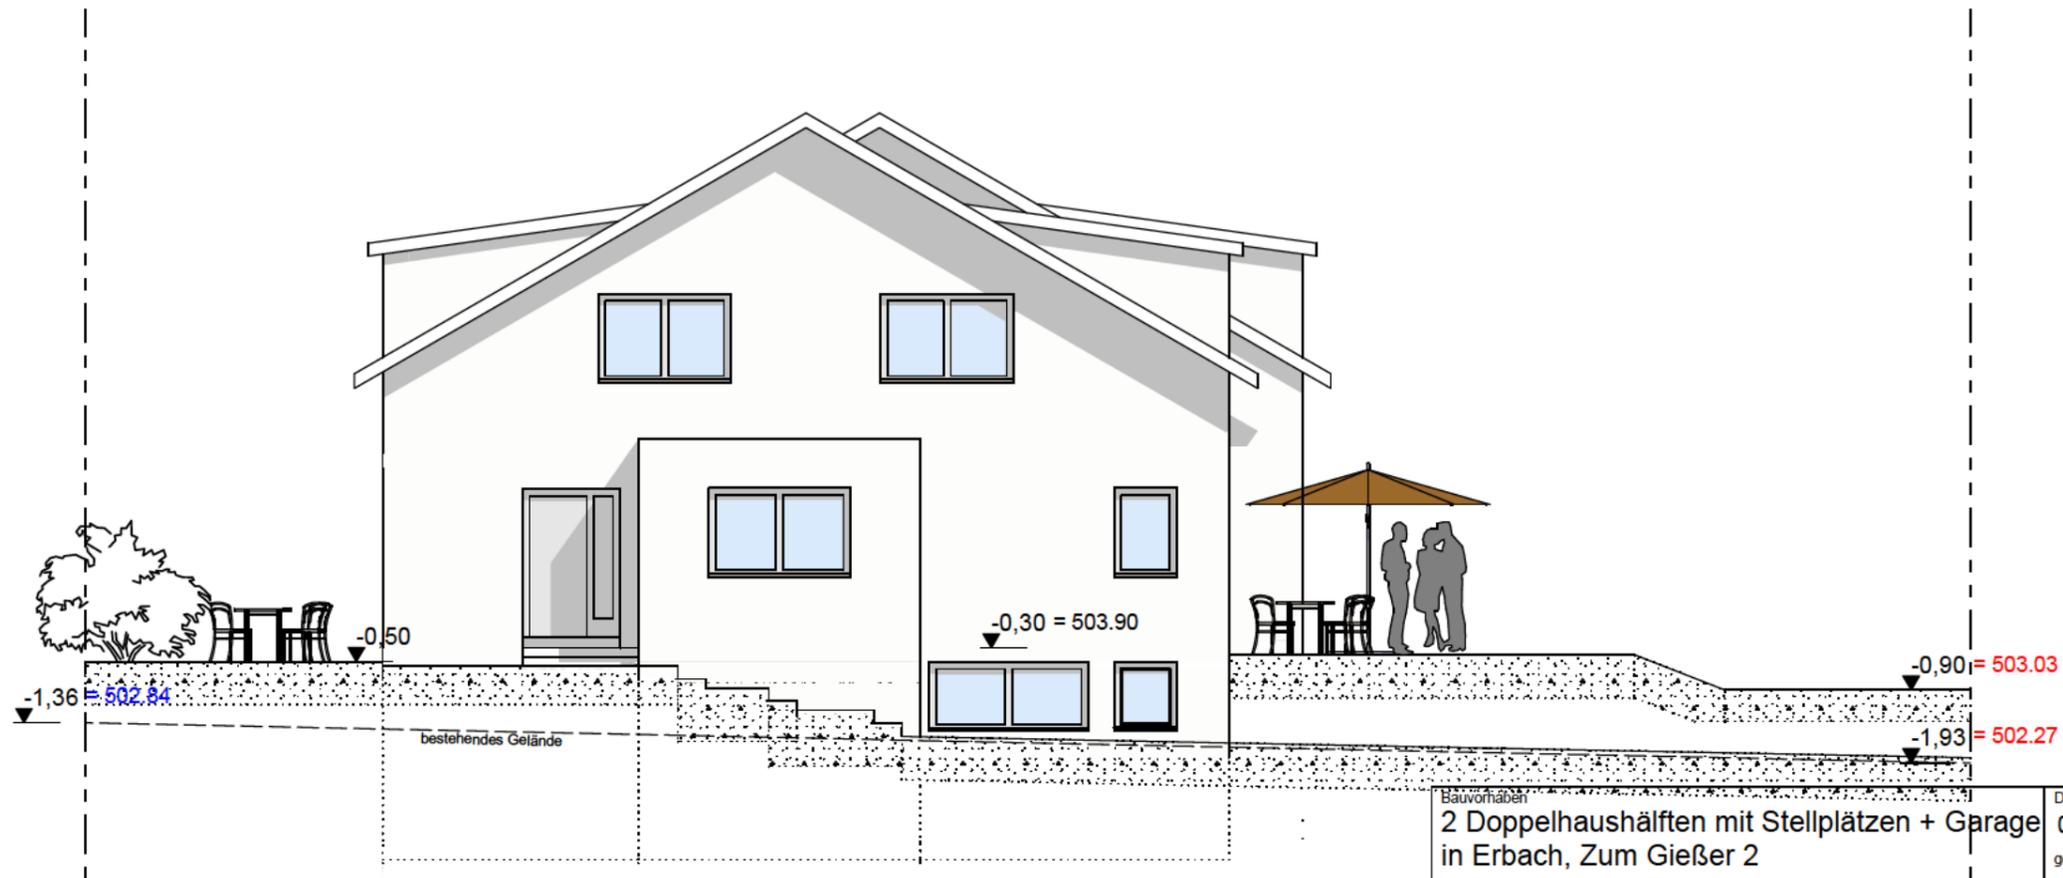

VON NORDEN

Bauvorhaben 2 Doppelhaushälften mit Stellplätzen + Garage in Erbach, Zum Gießler 2		Datum 07.11.2024 geändert	Planung [Redacted]
Bauherr [Redacted]		Maßstab 1:100	[Redacted]
Der Architekt	Der Bauherr	Plannummer	[Redacted]