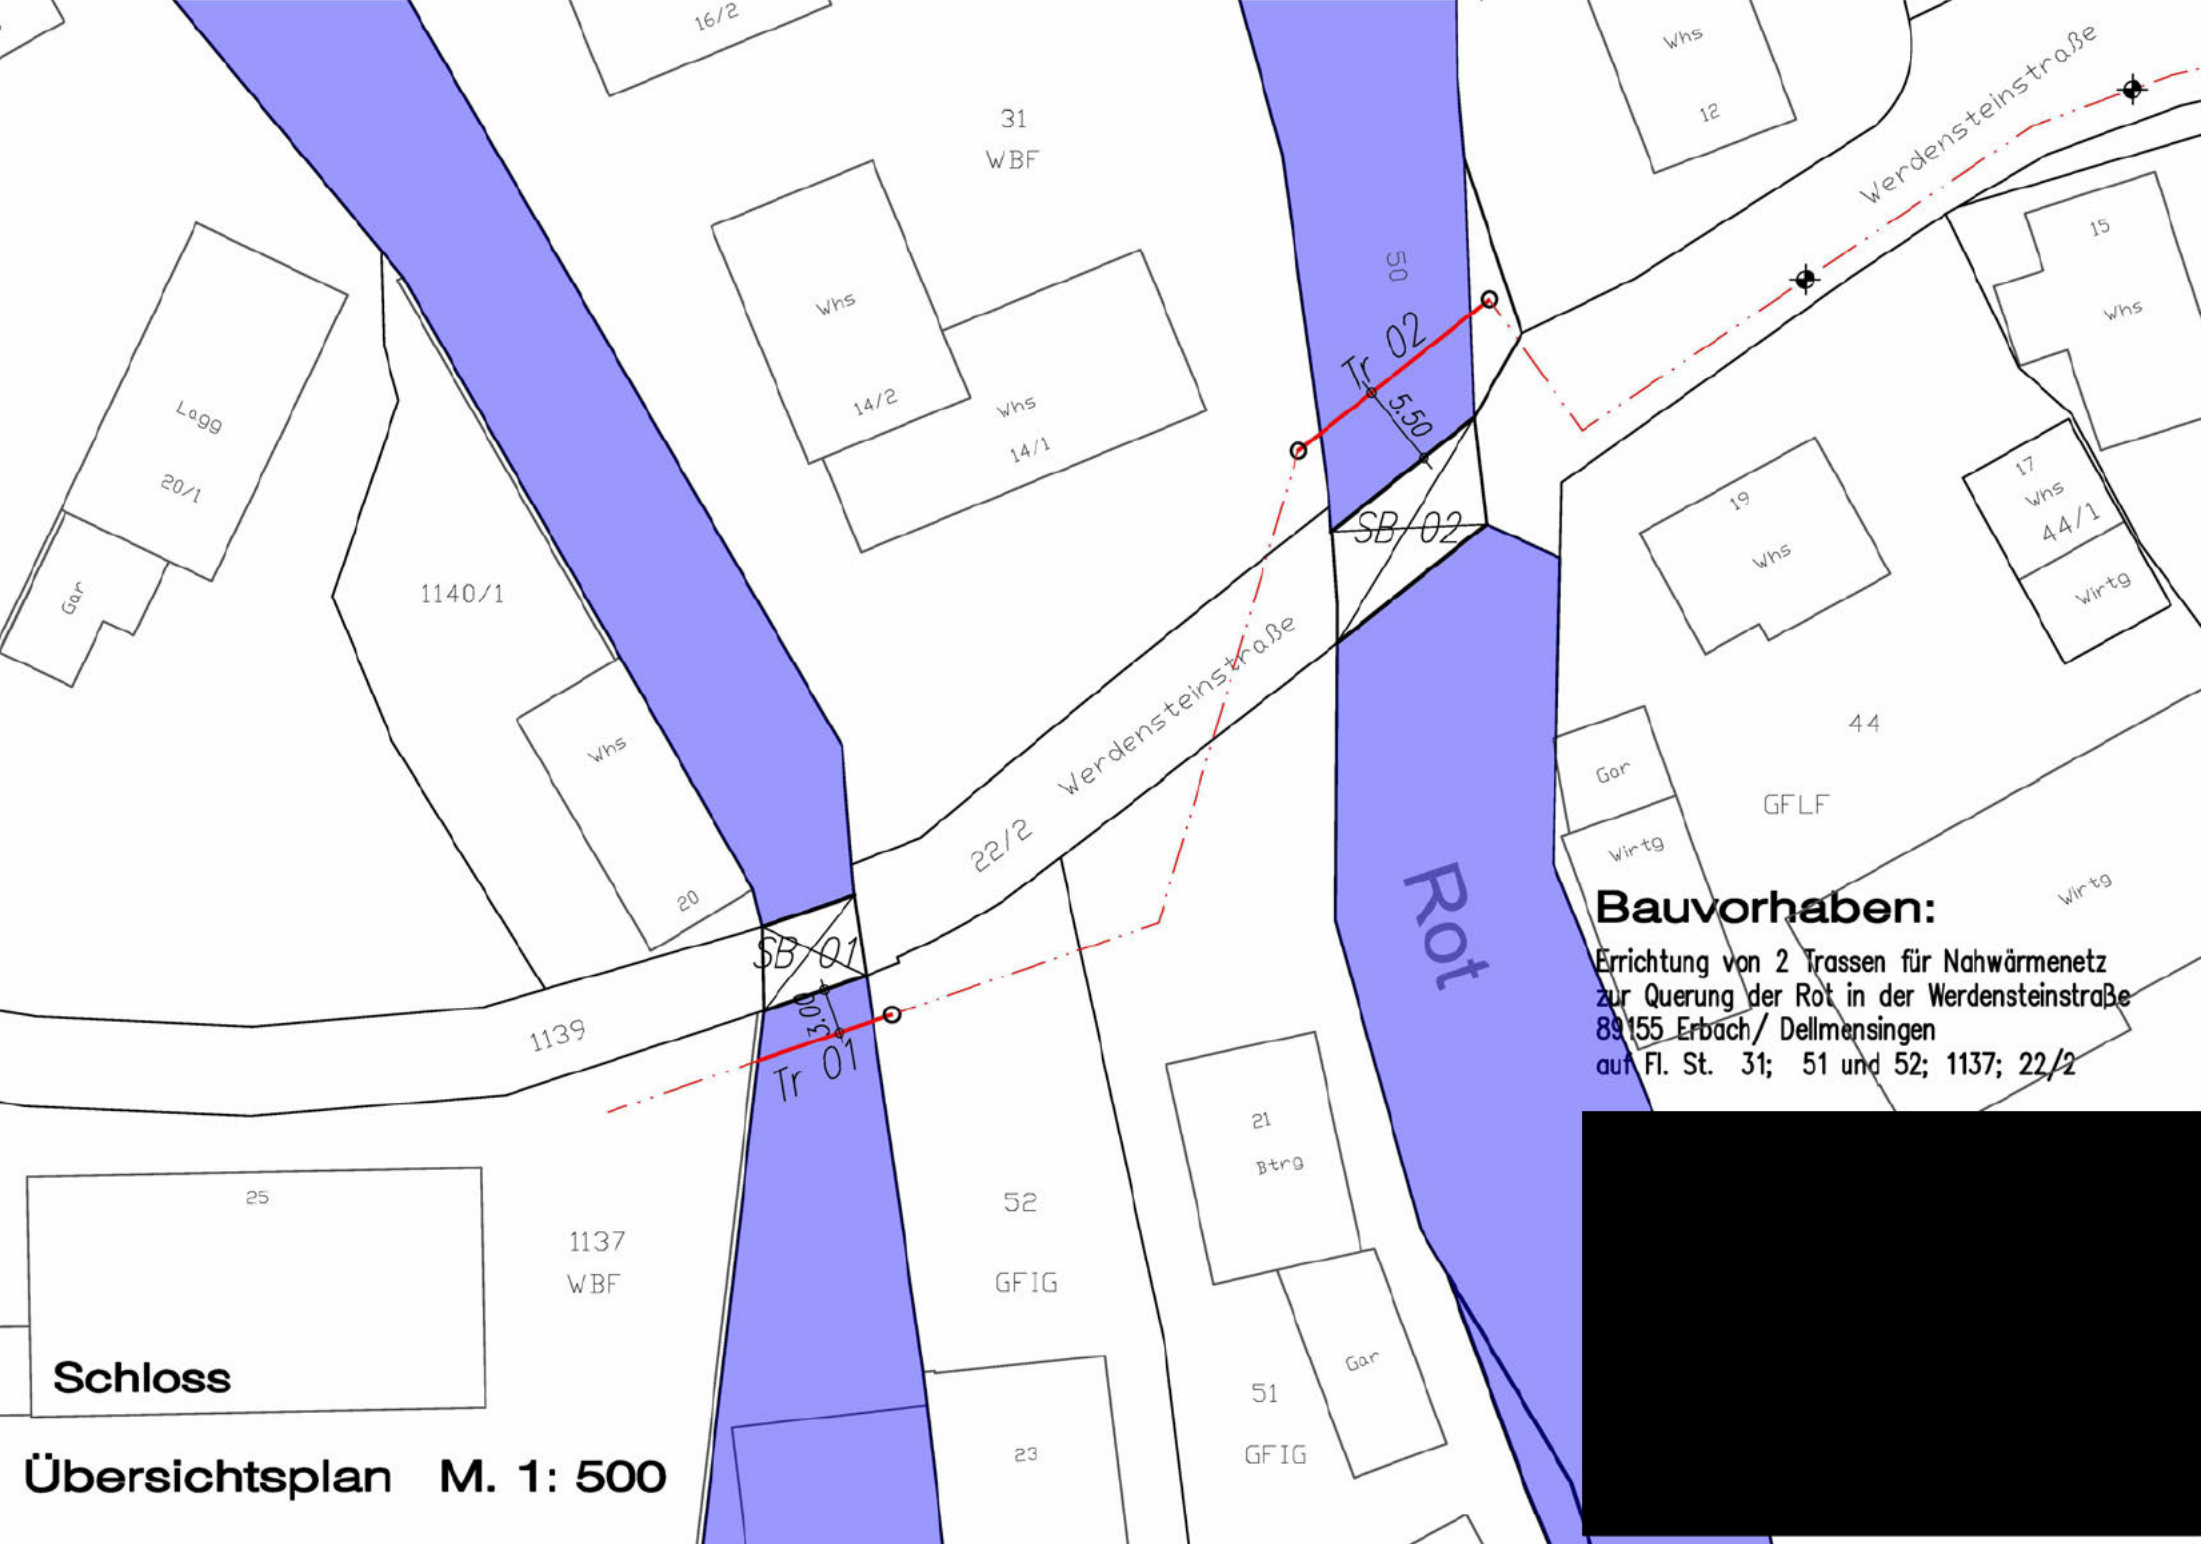

Bauvorhaben:

Errichtung von 2 Trassen für Nahwärmenetz
zur Querung der Rot in der Werdensteinstraße
89155 Erbach/ Dellmensingen
auf Fl. St. 31; 51 und 52; 1137; 22/2

[redacted]

Übersichtsplan M. 1: 500