


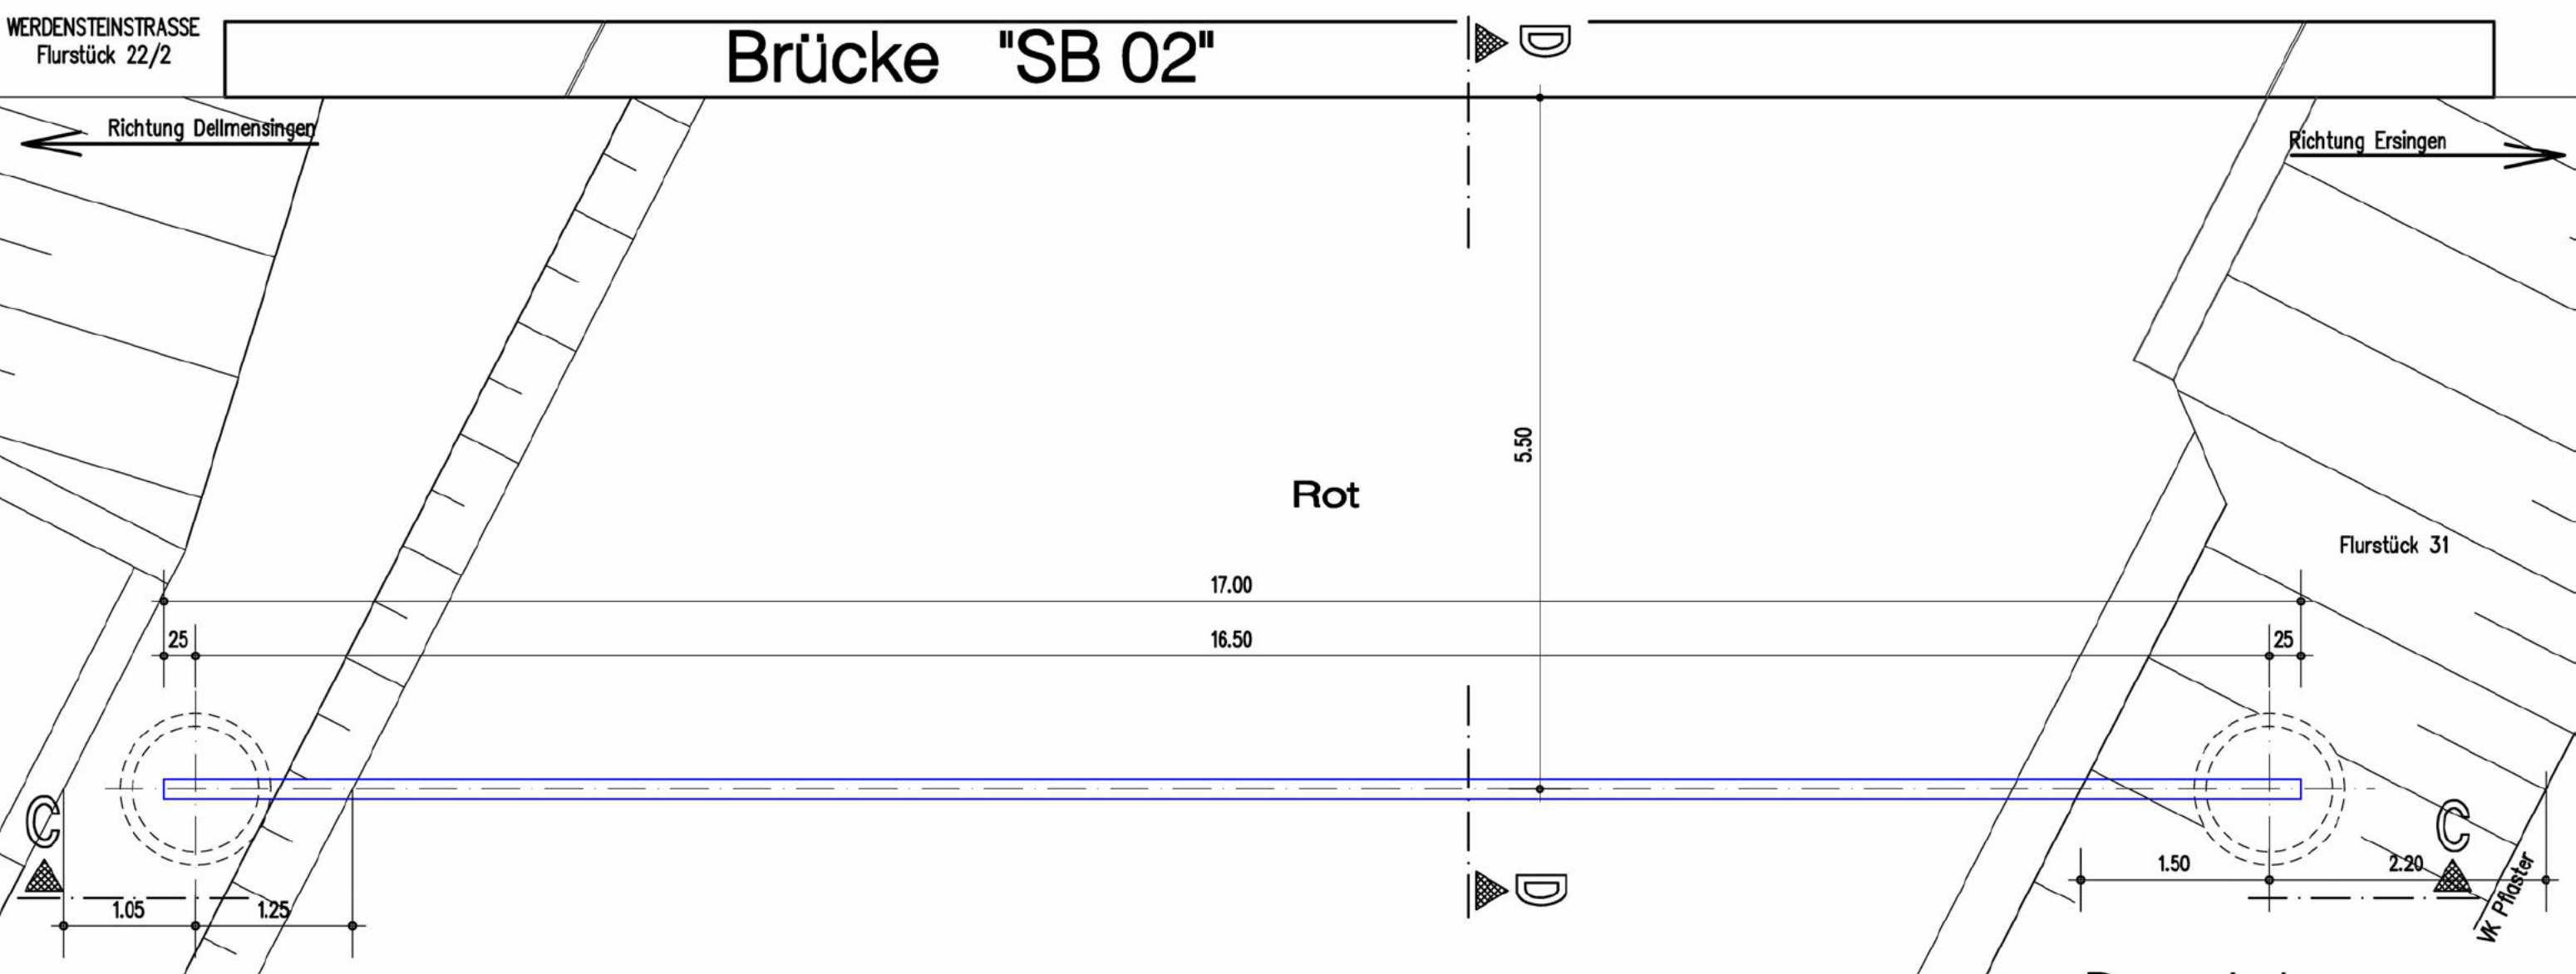


Grundriss

Bauvorhaben:

Errichtung von 2 Trassen für Nahwärmenetz
zur Querung der Rot in der Werdensteinstraße
89155 Erbach/ Dellmensingen
auf Fl. St. 31; 51 und 52; 1137; 22/2

BRÜCKE "SB 02"

Grundriss M. 1: 50
Schnitt D-D M. 1: 50

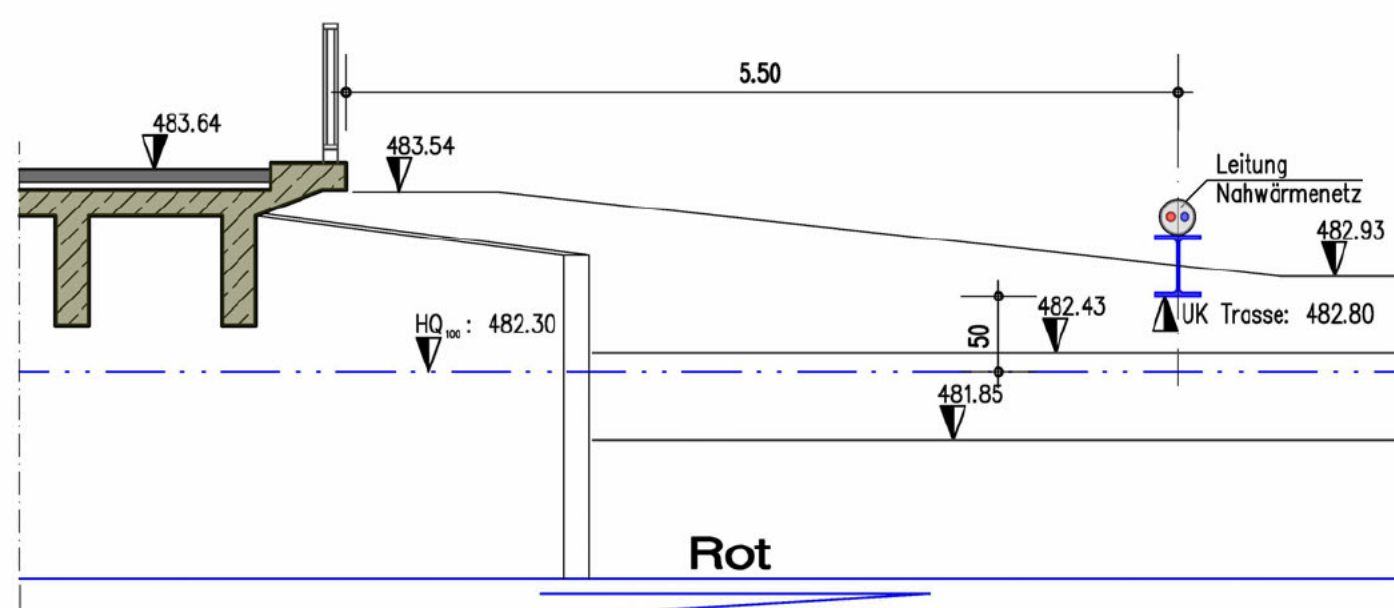

Schnitt "D-D"

