


← Richtung Dellmensingen

# Brücke "SB 02"

WERDENSTEINSTRASSE  
Flurstück 22/2

→ Richtung Ersingen

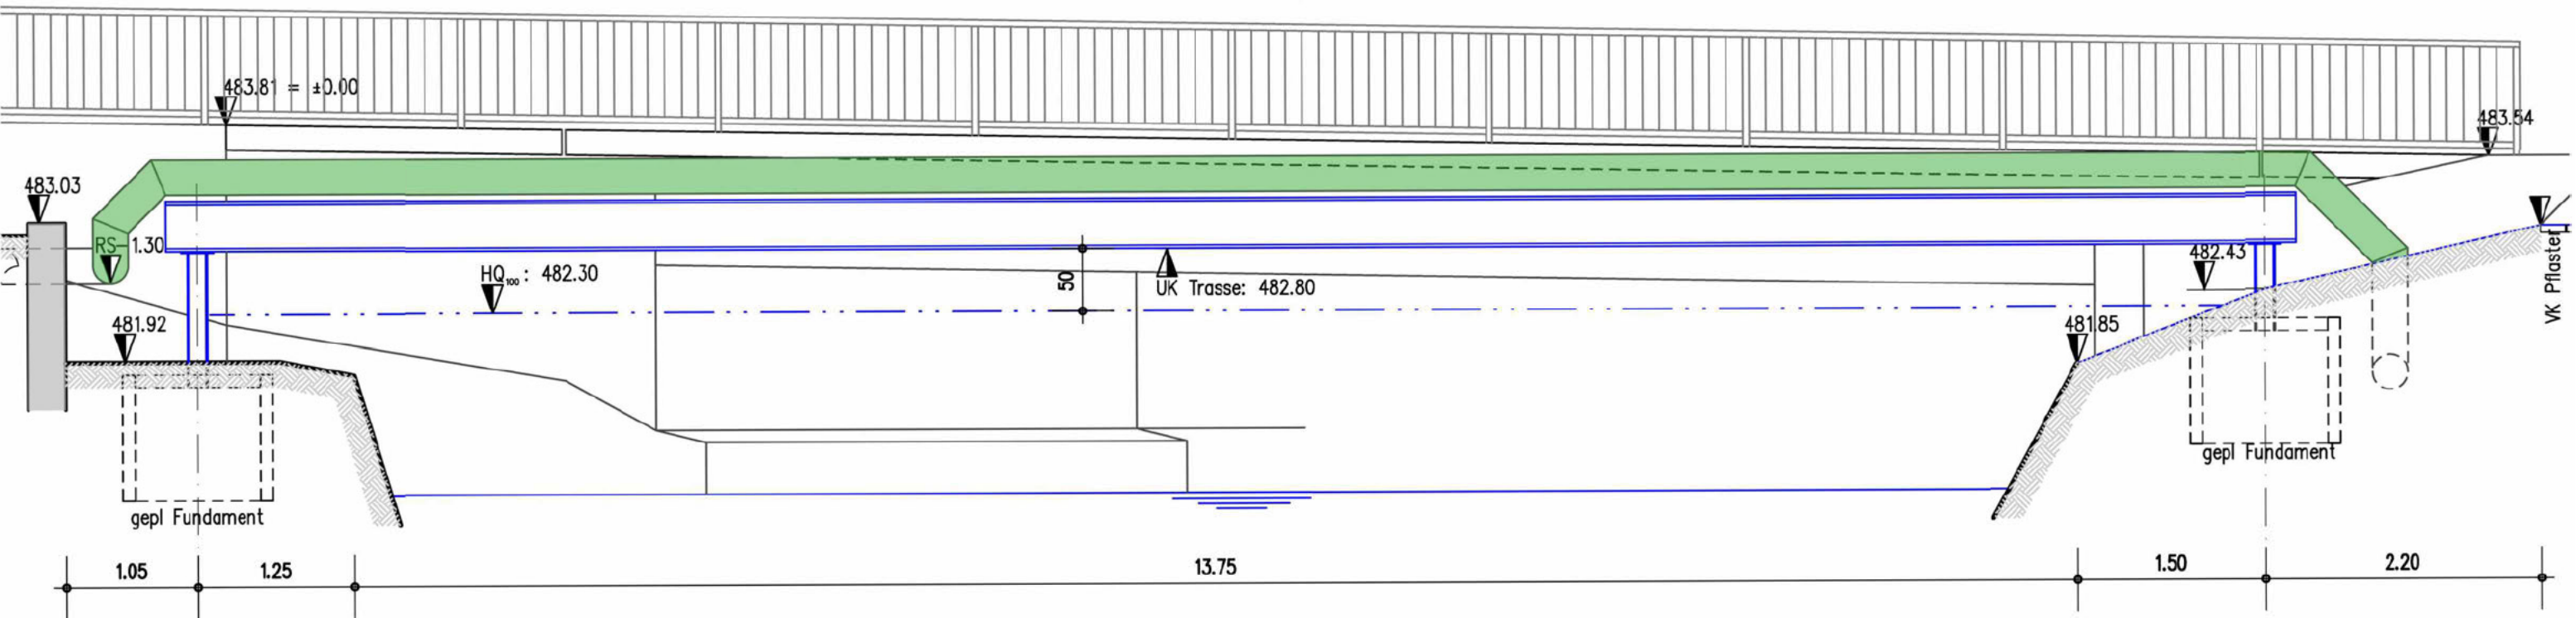

## Schnitt "C-C"

### Bauvorhaben:

Errichtung von 2 Trassen für Nahwärmenetz  
zur Querung der Rot in der Werdensteinstraße  
89155 Erbach/ Dellmensingen  
auf Fl. St. 31; 51 und 52; 1137; 22/2

### BRÜCKE "SB 02"

Schnitt C-C M. 1: 50

