


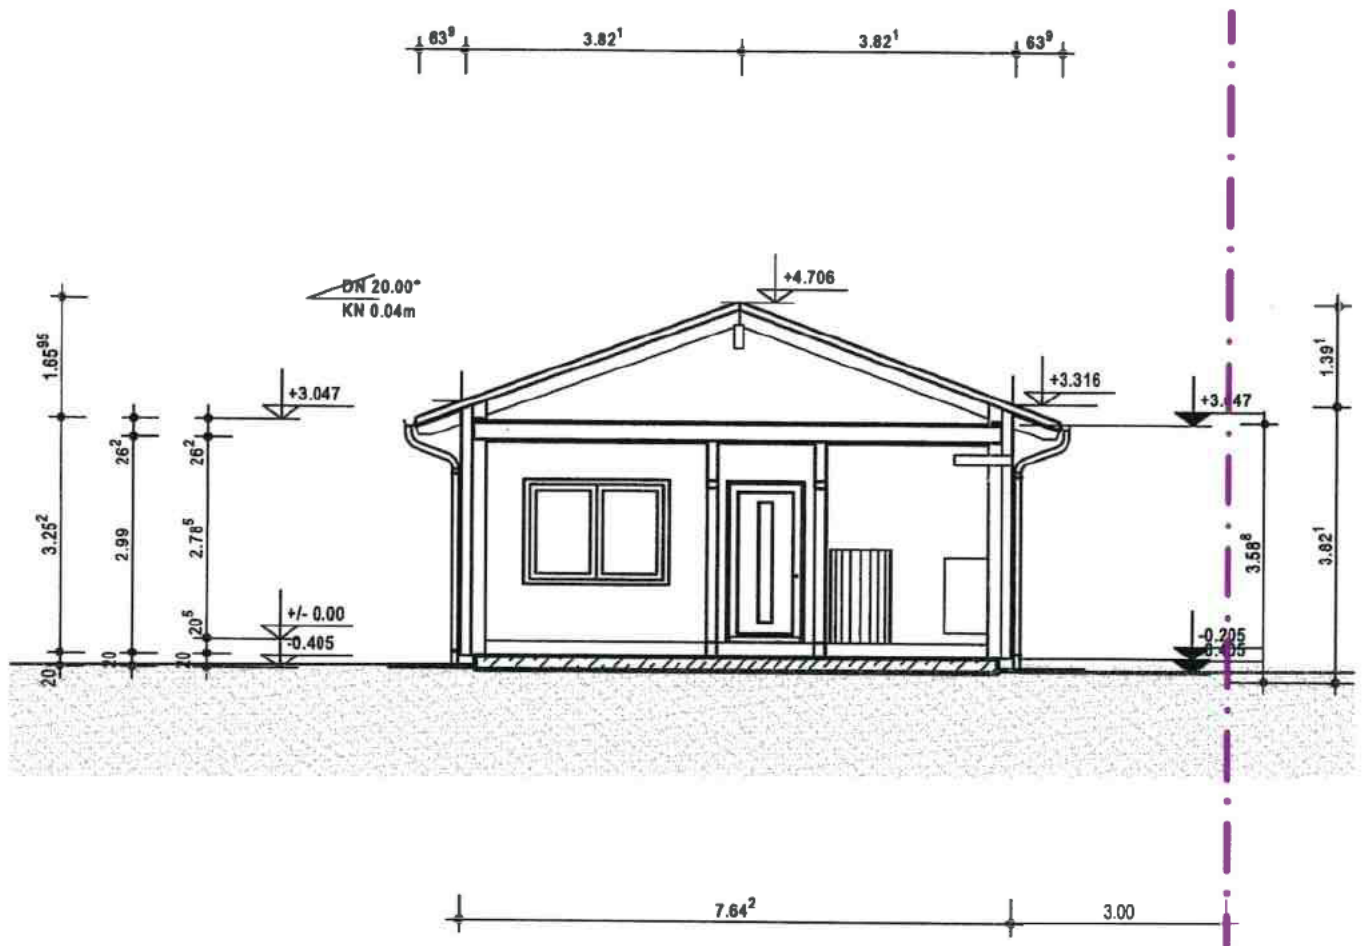

|   |                                                               |
|---|---------------------------------------------------------------|
| <p>Bauvorhaben</p> <p>Neubau eines Einfamilienhauses<br/>Hauptstraße 50<br/>Flur.Nr. 198<br/>89155 Erbach/Bach</p> | <p>Planinhalt</p> <p><b>Querschnitt</b><br/>Maßstab 1:100</p> |
| <p>Bauherr</p> <p>[Redacted]</p>                                                                                   | <p>Planverfasser</p> <p>[Redacted]</p>                        |
| <p>Datum / Unterschrift</p> <p>Erbach, den 21.01.2025</p>                                                          | <p>[Redacted]</p>                                             |