


501_250326_ Ansicht Ost M1: 100

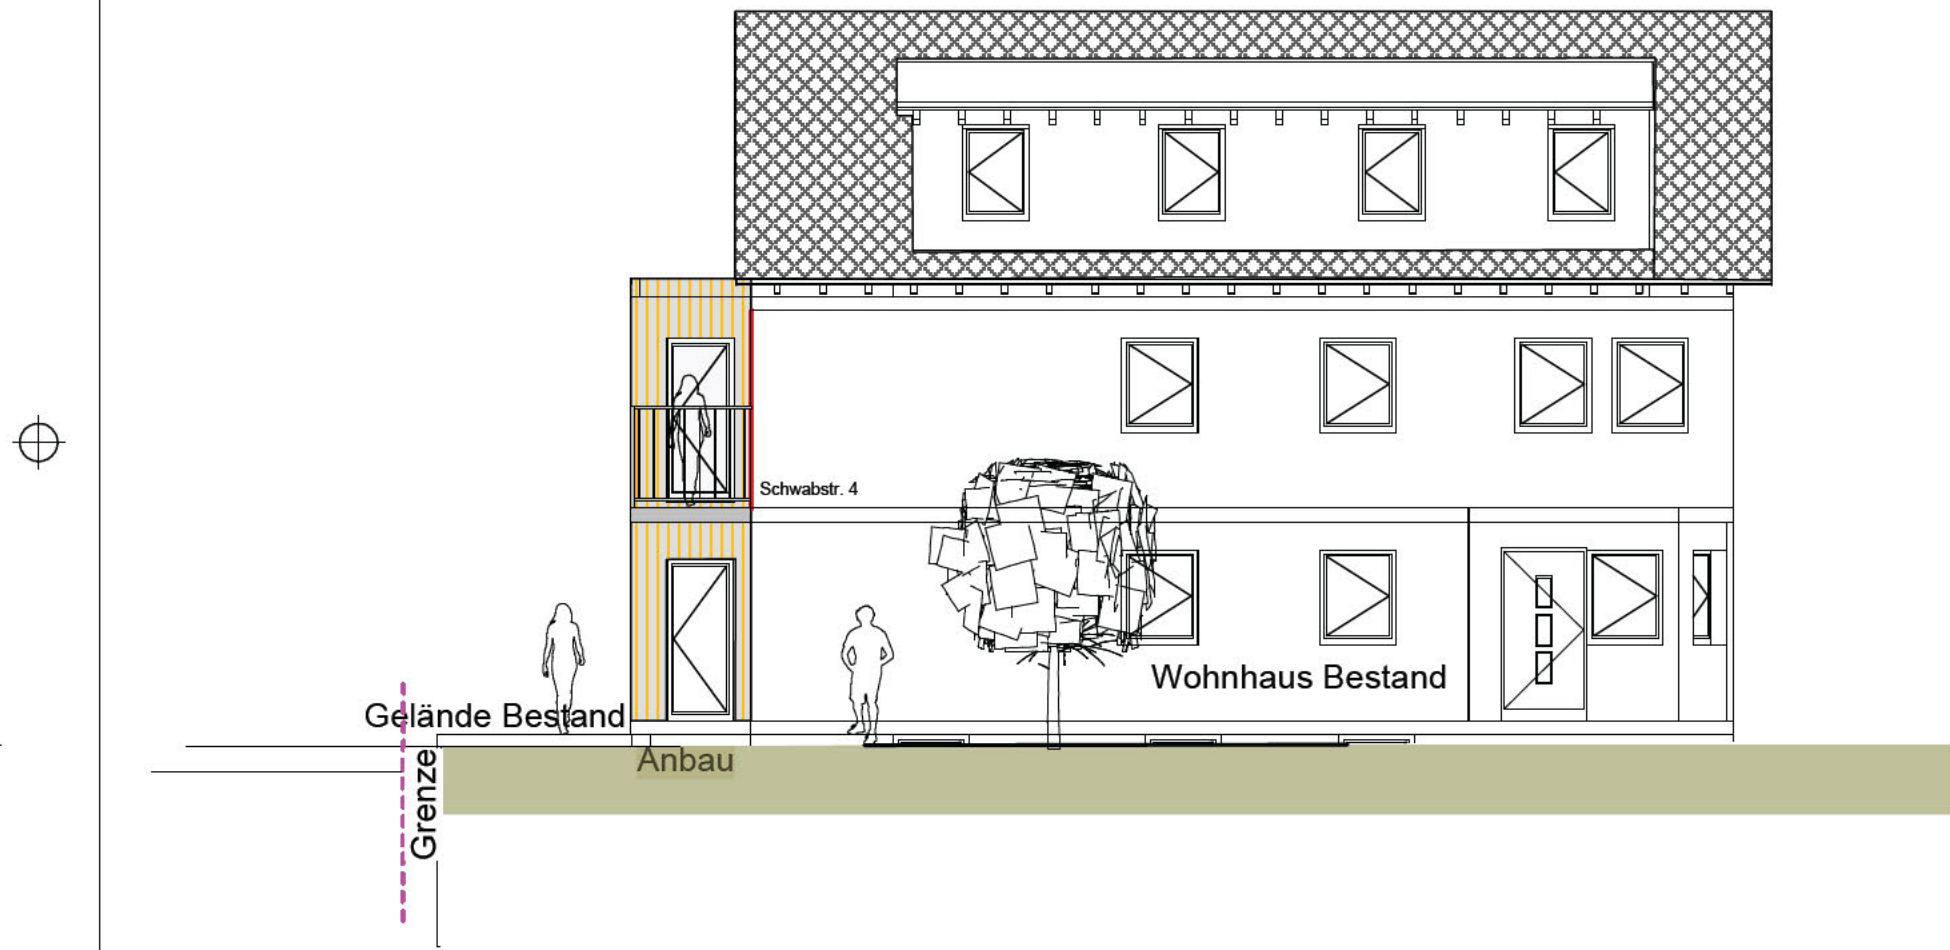

Bauvorhaben:
Zakel
Anbau Wintergarten

BAUTEIL:
501_250326_ Ansicht Ost

501_250326_ Ansicht Ost

DATUM
26.03.2025

PROJEKT
Zakel

MASSTAB
1 : 100

PLANNUMMER
4