


# 502\_250326\_ Ansicht Süd M1: 100

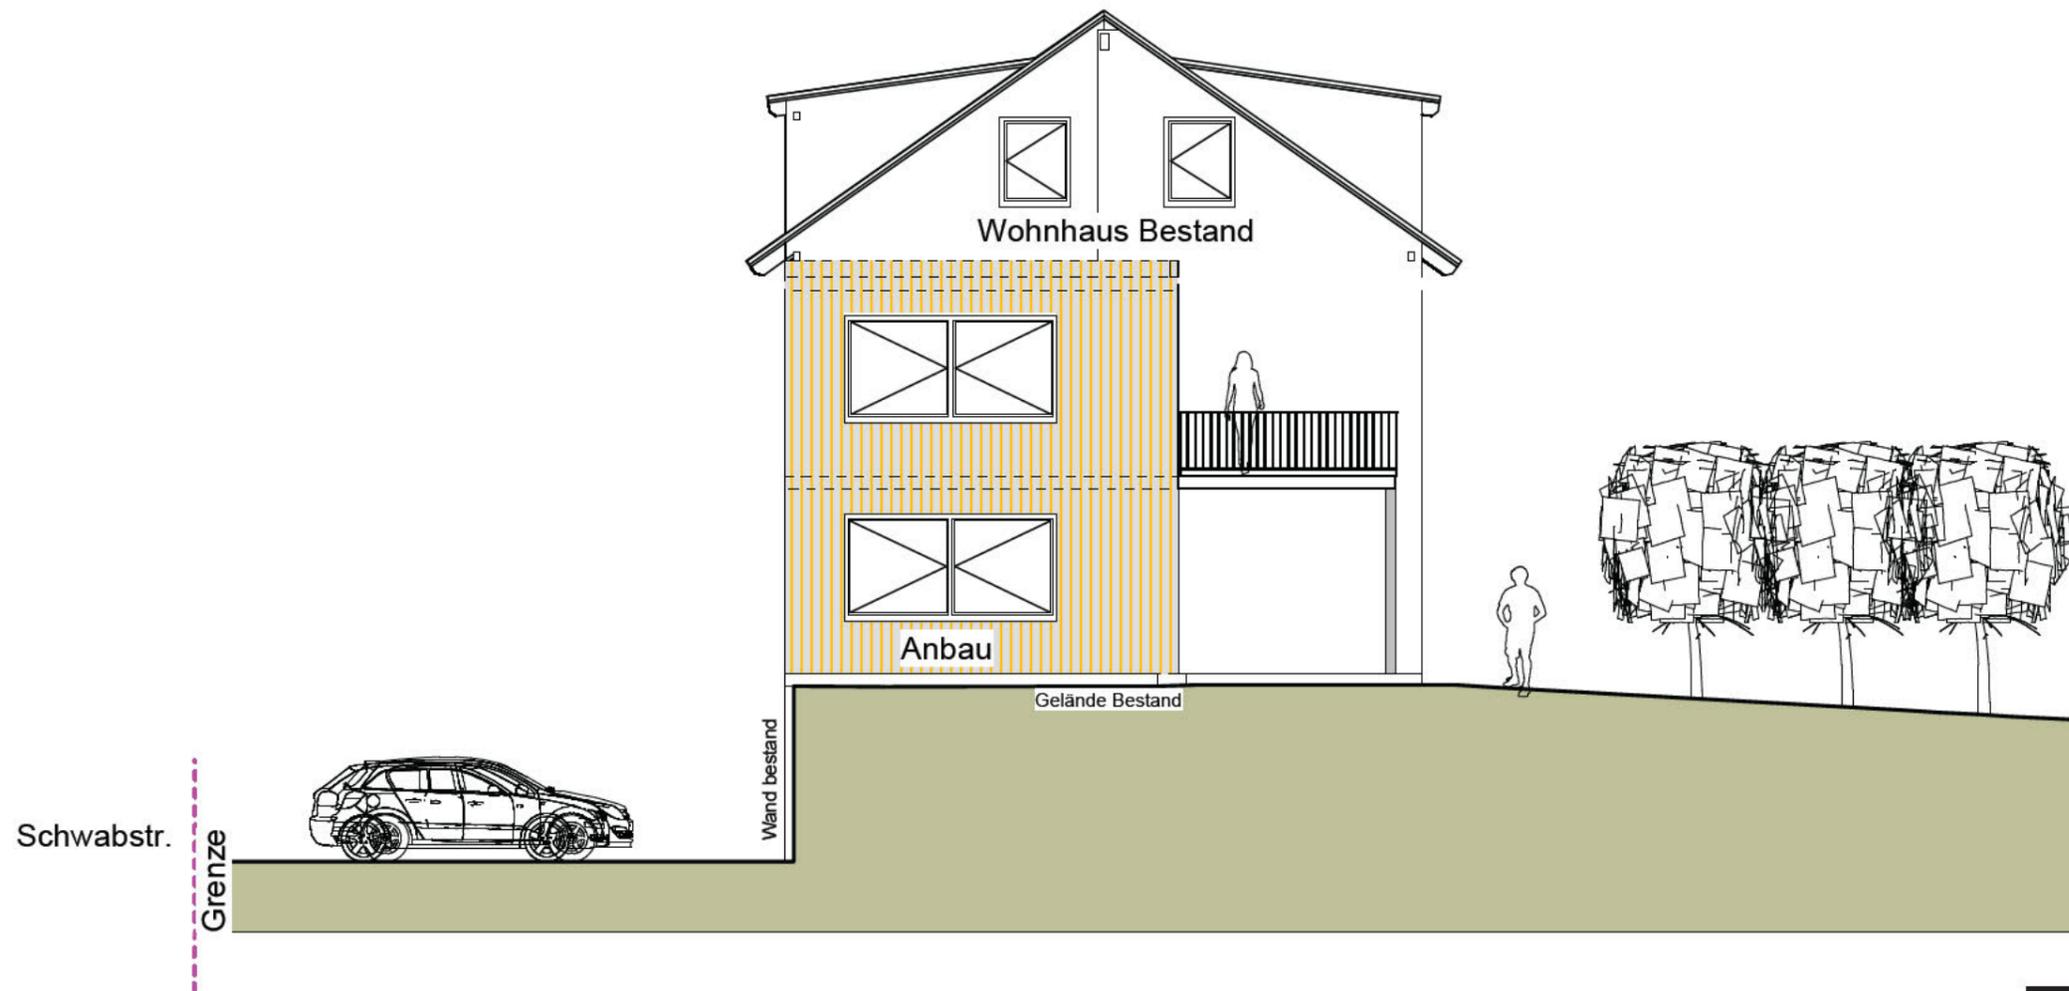

**Bauvorhaben:**  
Zakel  
Anbau Wintergarten

**BAUTEIL:**  
502\_250326\_ Ansicht Süd

502\_250326\_ Ansicht Süd

**GEZEICHNET**



**DATUM**  
26.03.2025

**PROJEKT**  
Zakel

**MASSTAB**  
1 : 100

**PLANNUMMER**  
5