
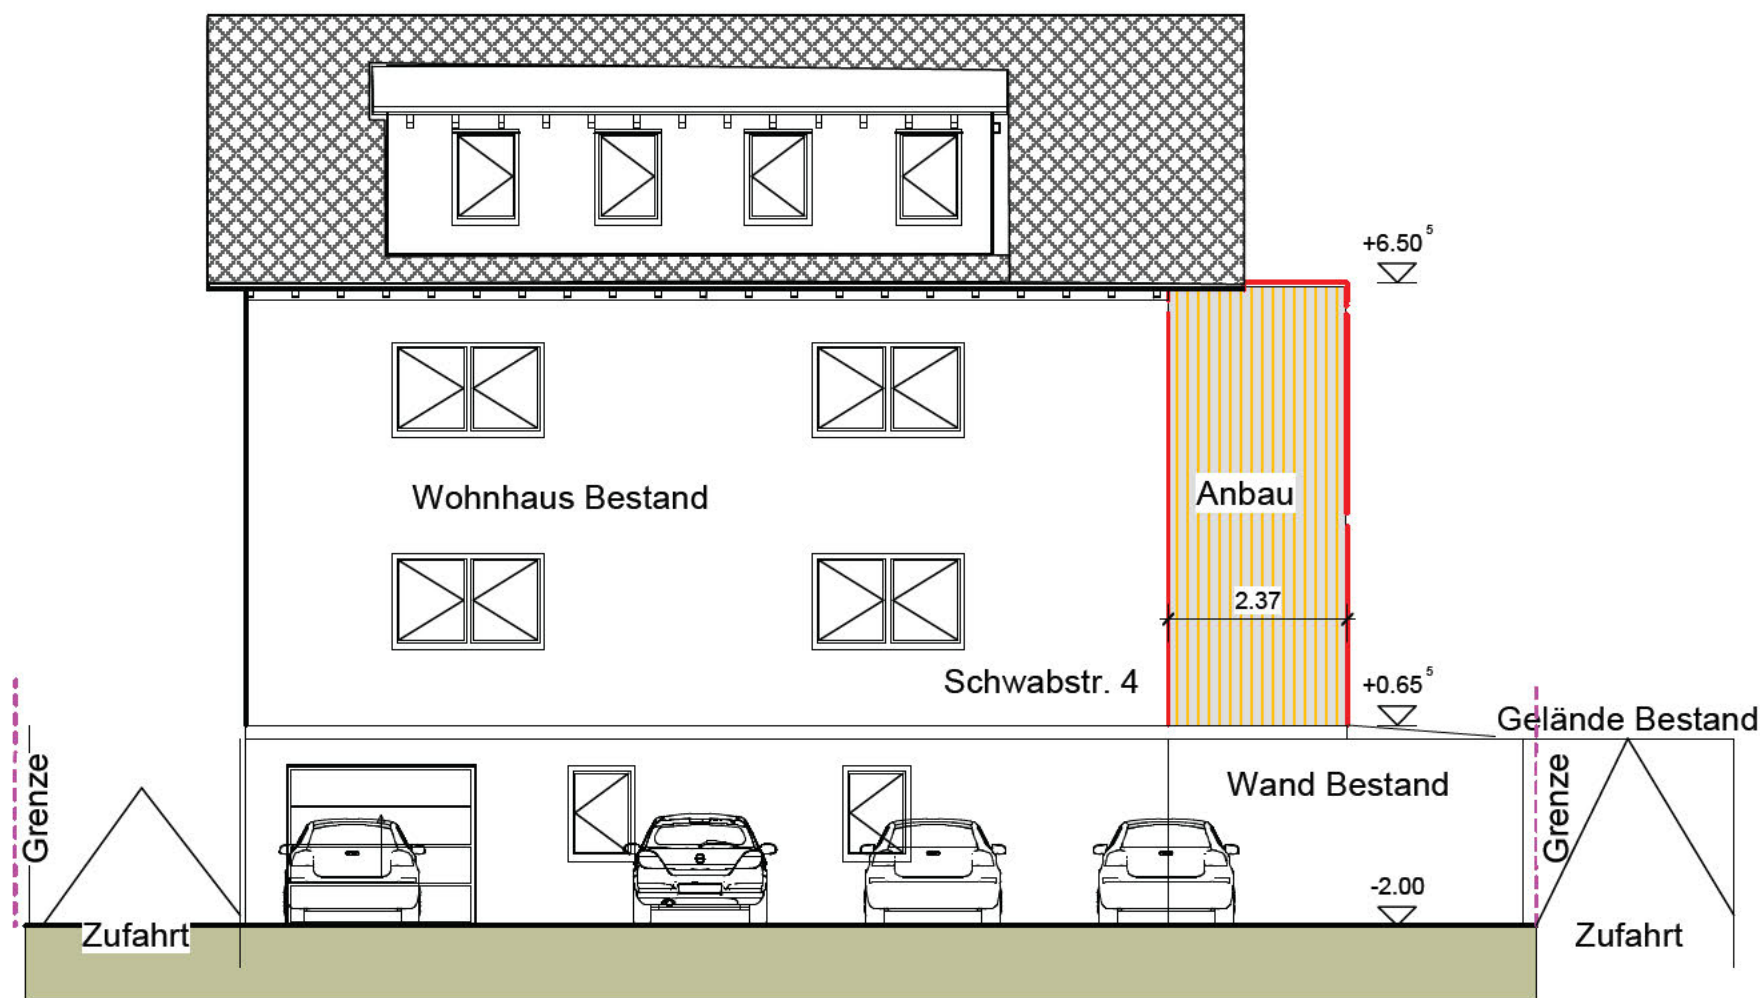


503_250326_ Ansicht West M1: 100

 

Bauvorhaben: Zakel Anbau Wintergarten		
BAUTEIL: 503_250326_ Ansicht West	503_250326_ Ansicht West	
GEZEICHNET 	DATUM 26.03.2025	PROJEKT Zakel
	MASSTAB 1 : 100	PLANNUMMER 6