


302_250326 Erdgeschoß M1: 100

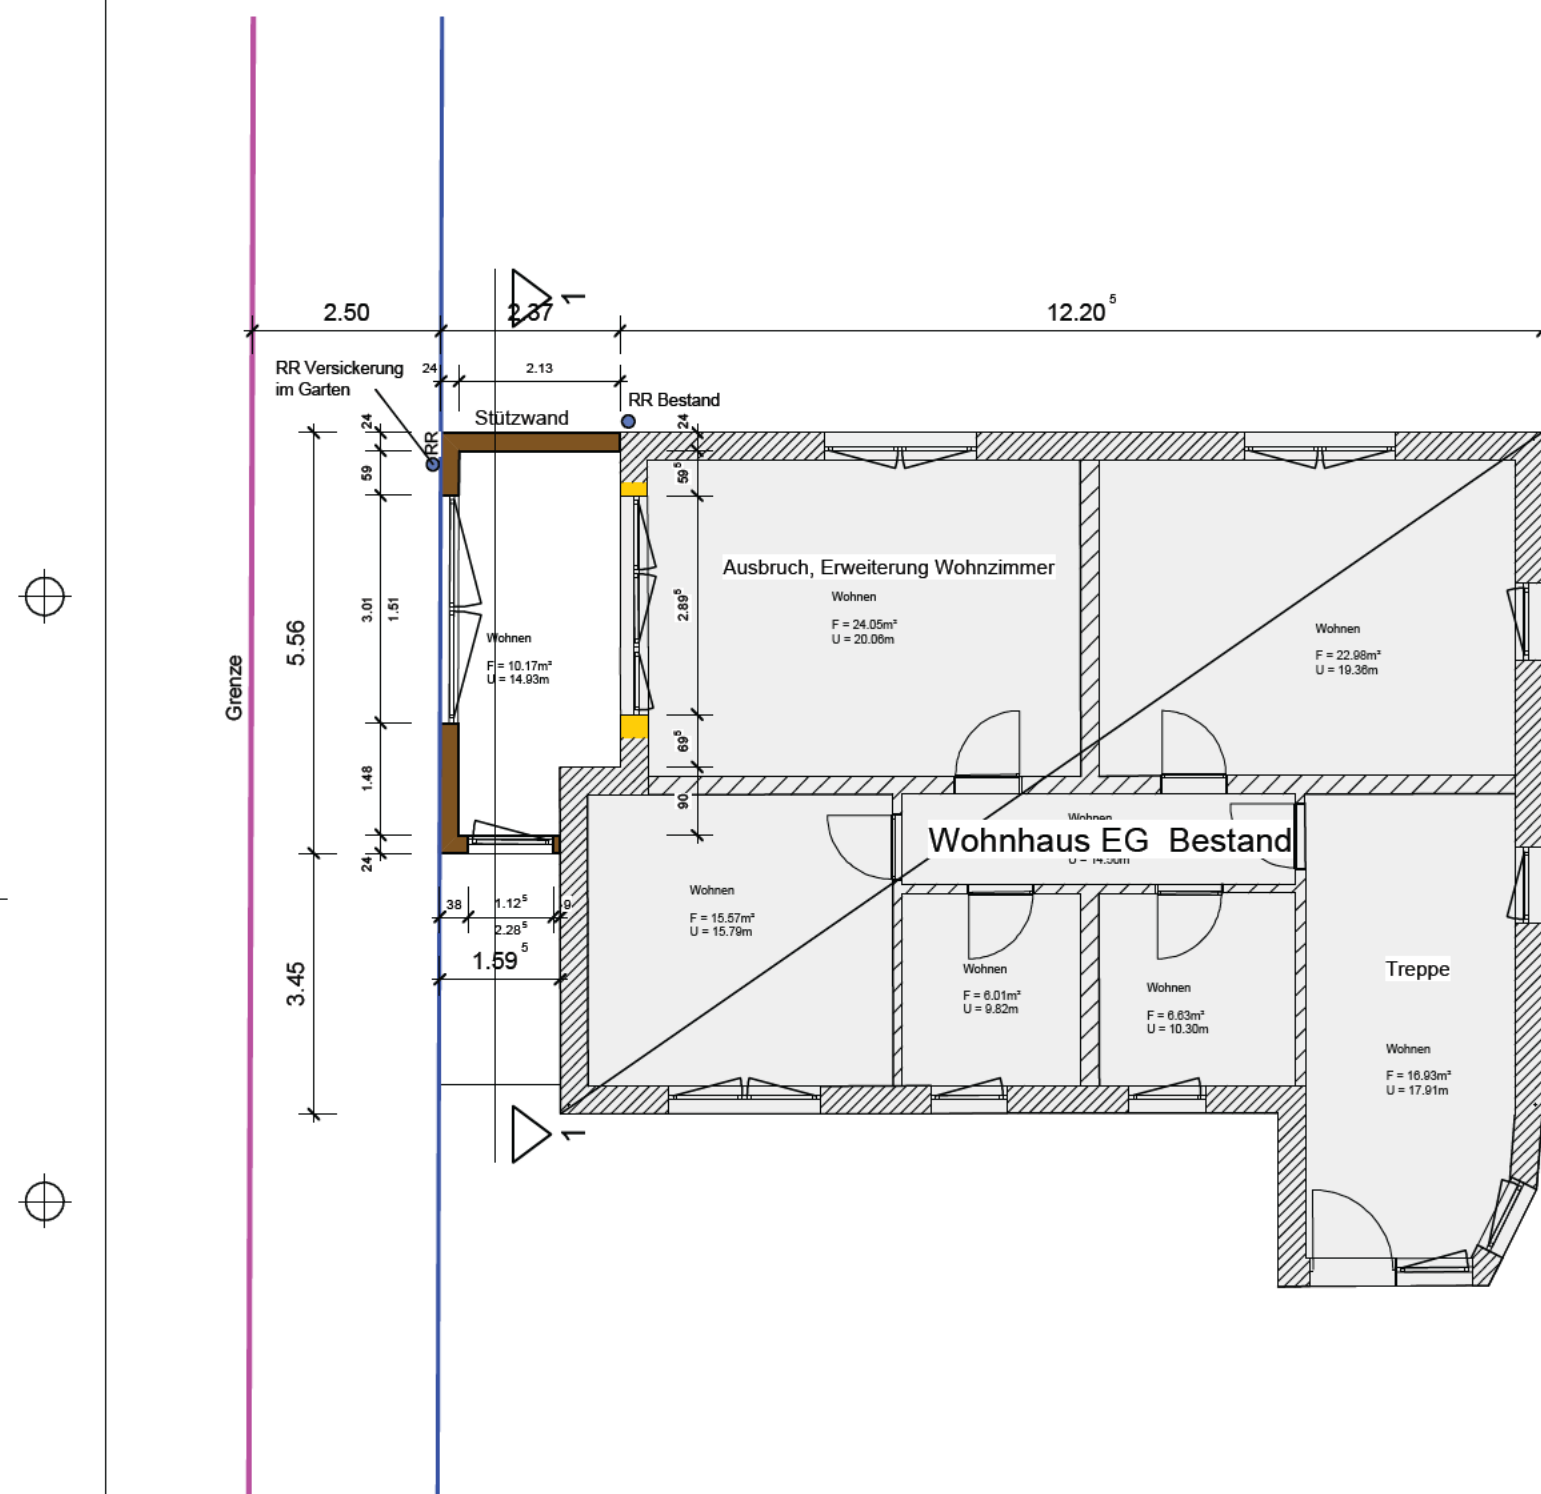

Bauvorhaben: Zakel Anbau Wintergarten		
BAUTEIL: 302_250326 Erdgeschoß		302_250326 Erdgeschoß
GEZEICHNET 	DATUM 26.03.2025	PROJEKT Zakel
	MASSTAB 1 : 100	PLANNUMMER 2