401_250326 Schnitt A-A M1: 100

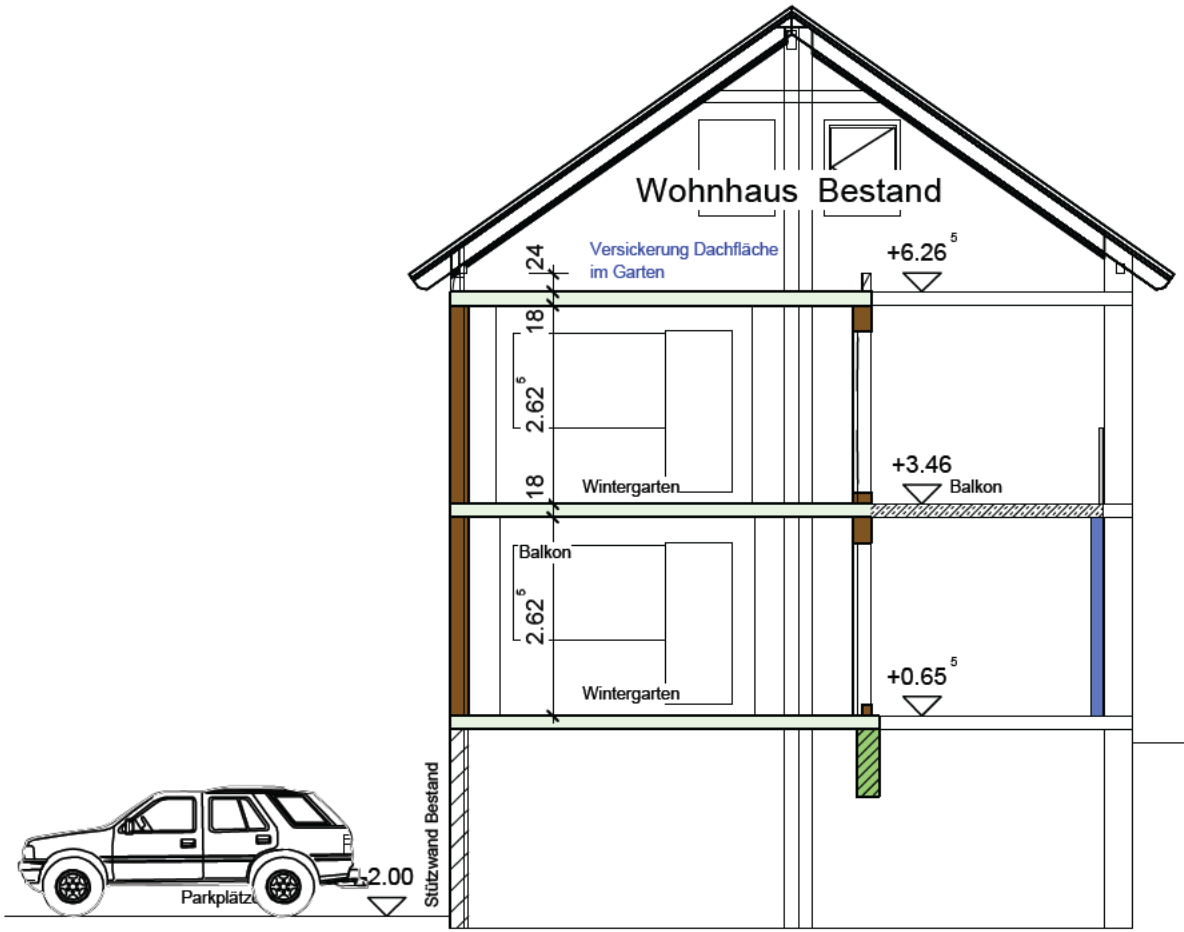

[redacted]

Bauvorhaben:
Zakel
Anbau Wintergarten

BAUTEIL: 401_250326 Schnitt A-A	401_250326 Schnitt A-A
[redacted]	DATUM 26.03.2025
	PROJEKT Zakel
	MASSSTAB 1 : 100
	PLANNUMMER 4