
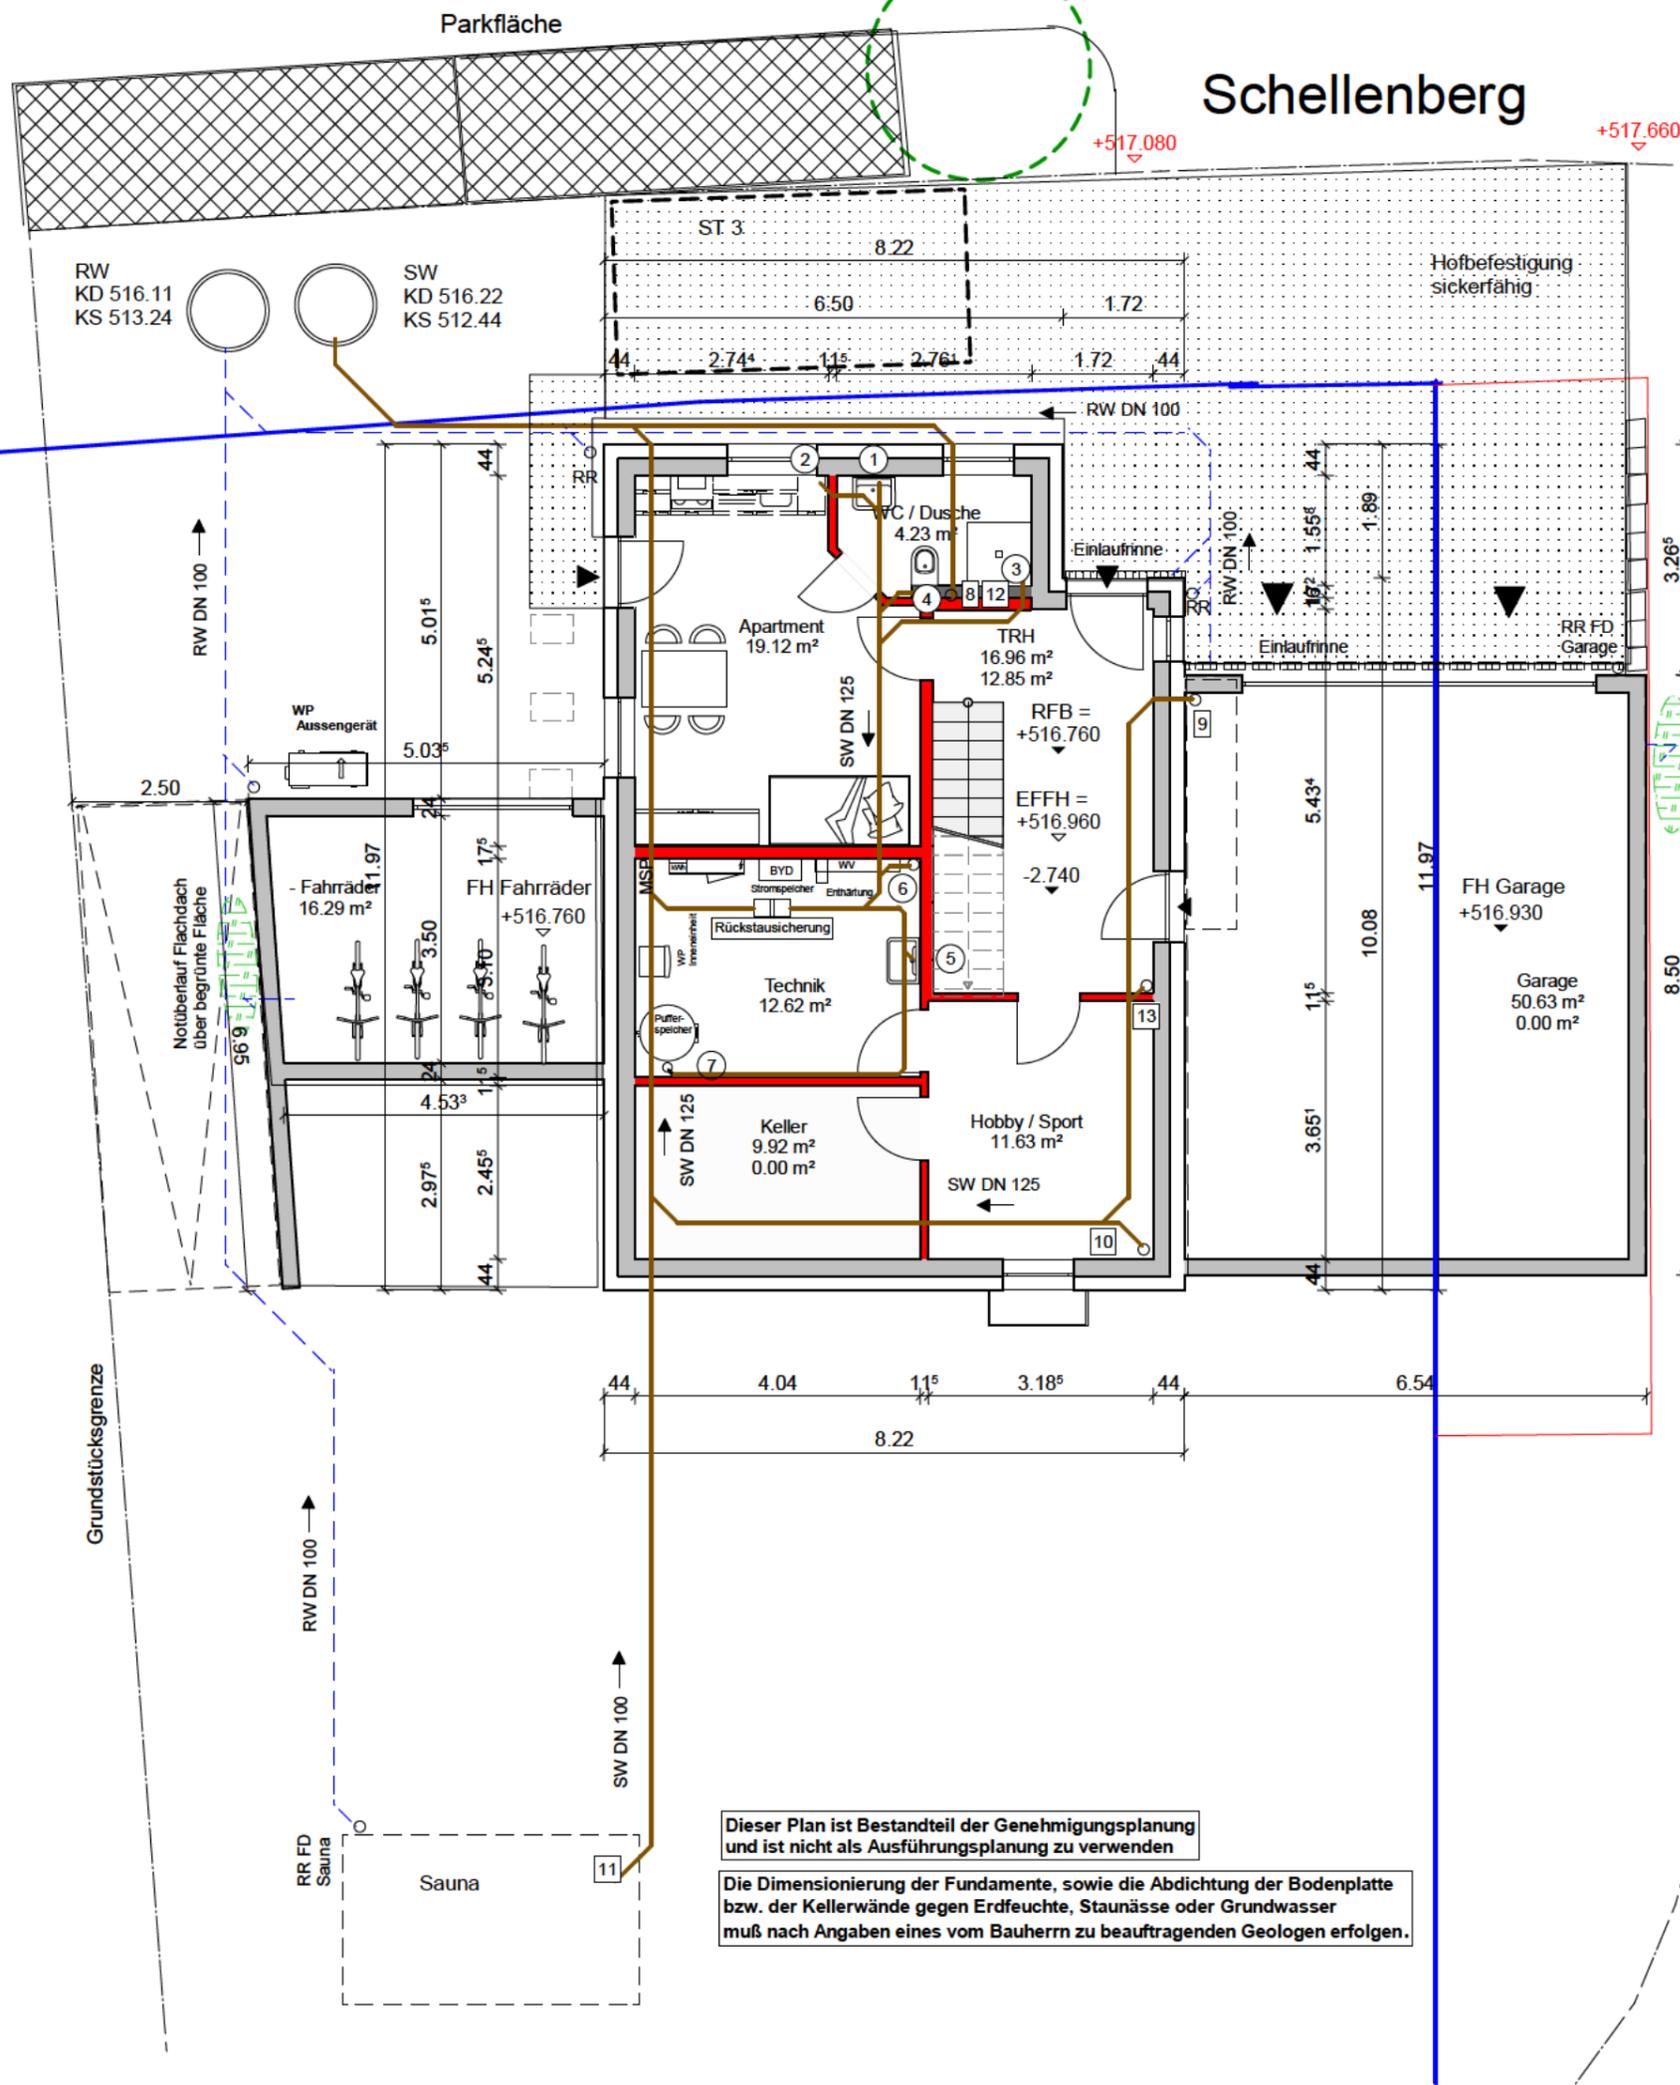


# Schellenberg

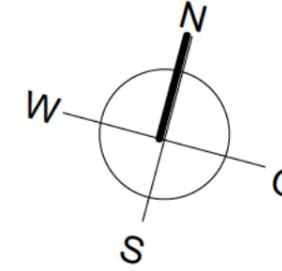

## Kellergeschoss / Entwässerung M. 1 : 100

Projekt:

NEUBAU EINES EINFAMILIENHAUSES  
MIT ELW UND DOPPELGARAGE  
IN 89155 ERBACH  
SCHELLENBERG, FLST. NR. 3754

Bauherren:

Planverfasser:

- |           |                       |
|-----------|-----------------------|
| <b>UG</b> | 1 1x WB               |
|           | 2 1x Spül             |
|           | 3 1x DU               |
|           | 4 1x WC               |
|           | 5 1x Ausgb            |
|           | 6 1x WV               |
|           | 7 1x KS Puffer        |
| <b>EG</b> | 8 1x WC, 1xWB 1x DU   |
|           | 9 1x Spül HWR         |
|           | 10 1x Spül Kochen     |
|           | 11 1x Sauna           |
| <b>DG</b> | 12 1x WC, 1x WB 1x DU |
|           | 13 1x WB, 1x BW 1x WC |

Dieser Plan ist Bestandteil der Genehmigungsplanung und ist nicht als Ausführungsplanung zu verwenden

Die Dimensionierung der Fundamente, sowie die Abdichtung der Bodenplatte bzw. der Kellerwände gegen Erdfeuchte, Staunässe oder Grundwasser muß nach Angaben eines vom Bauherrn zu beauftragenden Geologen erfolgen.

UNTERSCHRIFT

20.05.2025

UNTERSCHRIFT BAUHERREN