
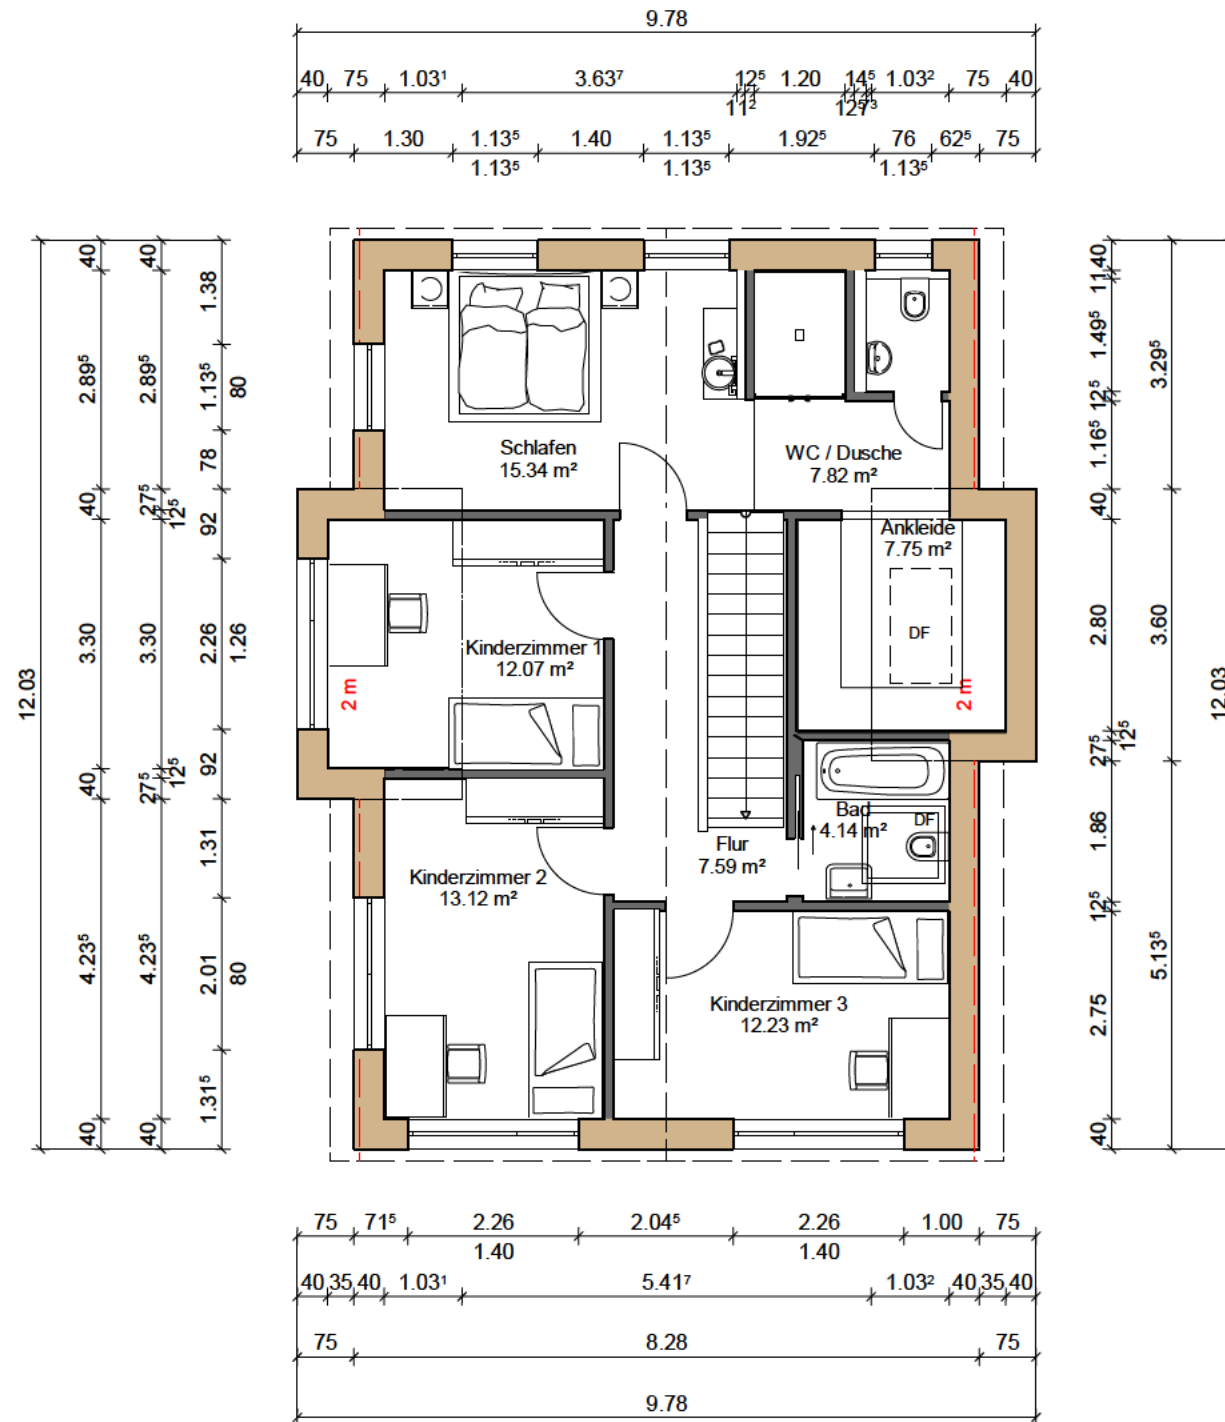


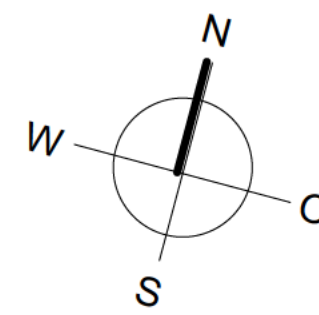

Dachgeschoss M. 1 : 100

Projekt:

NEUBAU EINES EINFAMILIENHAUSES
MIT ELW UND DOPPELGARAGE
IN 89155 ERBACH
SCHELLENBERG, FLST. NR. 3754

Bauherren:

Planverfasser:

UNTERSCHRIFT

20.05.2025

UNTERSCHRIFT BAUHERREN