



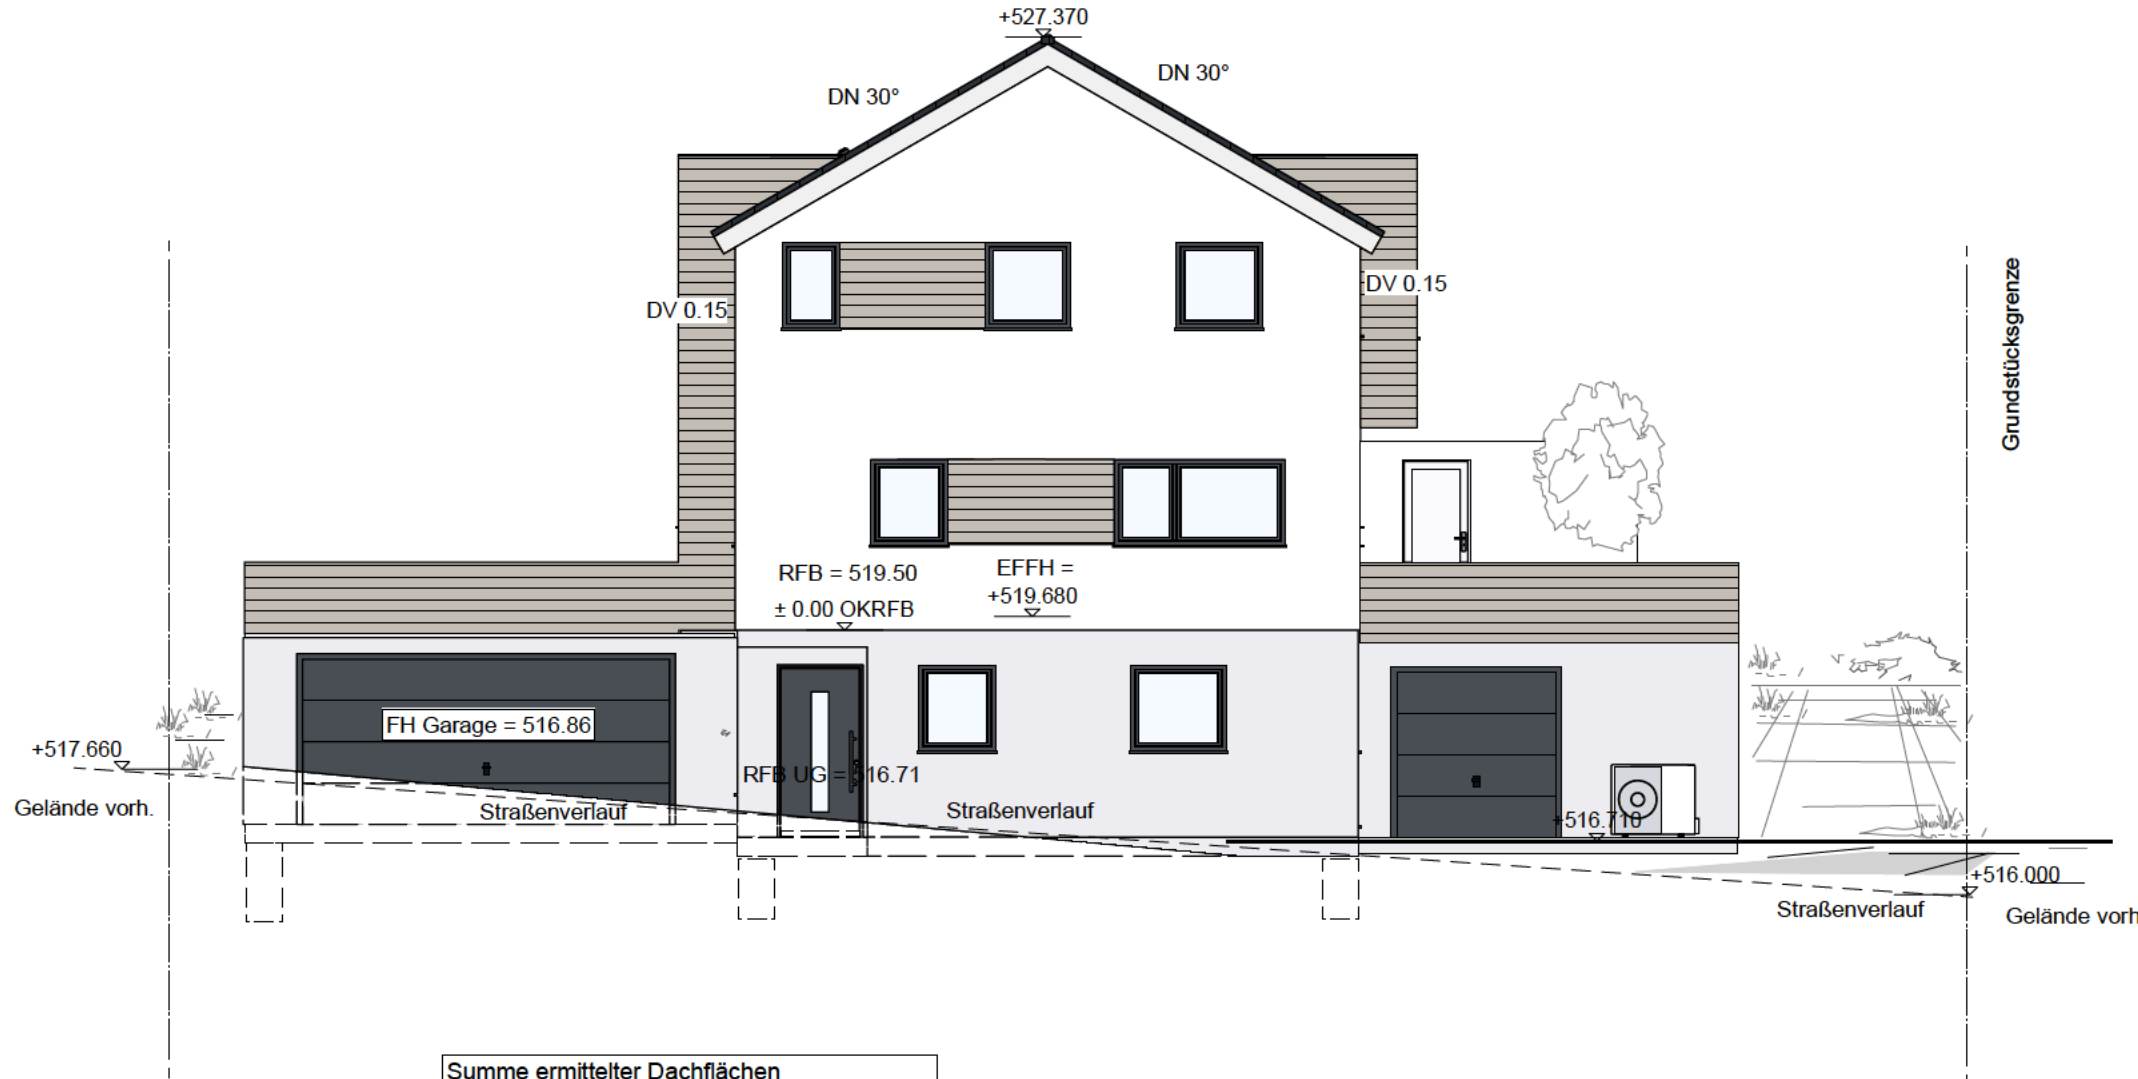

Ansicht Nord

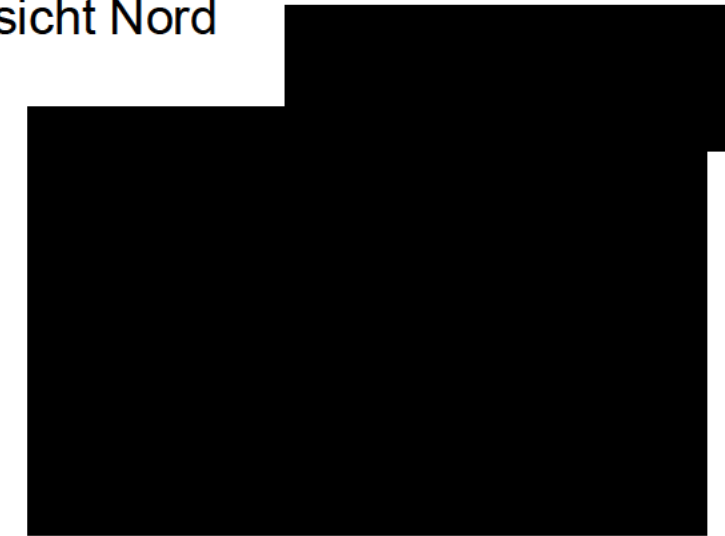

Ans.Nord u. West
M. 1 : 100

Projekt:

NEUBAU EINES EINFAMILIENHAUSES
MIT ELW UND DOPPELGARAGE
IN 89155 ERBACH
SCHELLENBERG, FLST. NR. 3754

Summe ermittelter Dachflächen
Whs.114.50 qm, Garage begrünt 52 qm x 0.5
= 140.5 qm
gepl. Kilowatt Peak Mindestleistung
140,50 x 0.06 = 8.43 kWp

Ansicht West



Bauherren:



Planverfasser:



UNTERSCHRIFT

20.05.2025

UNTERSCHRIFT BAUHERREN