




SÜDSEITE M. 1:100

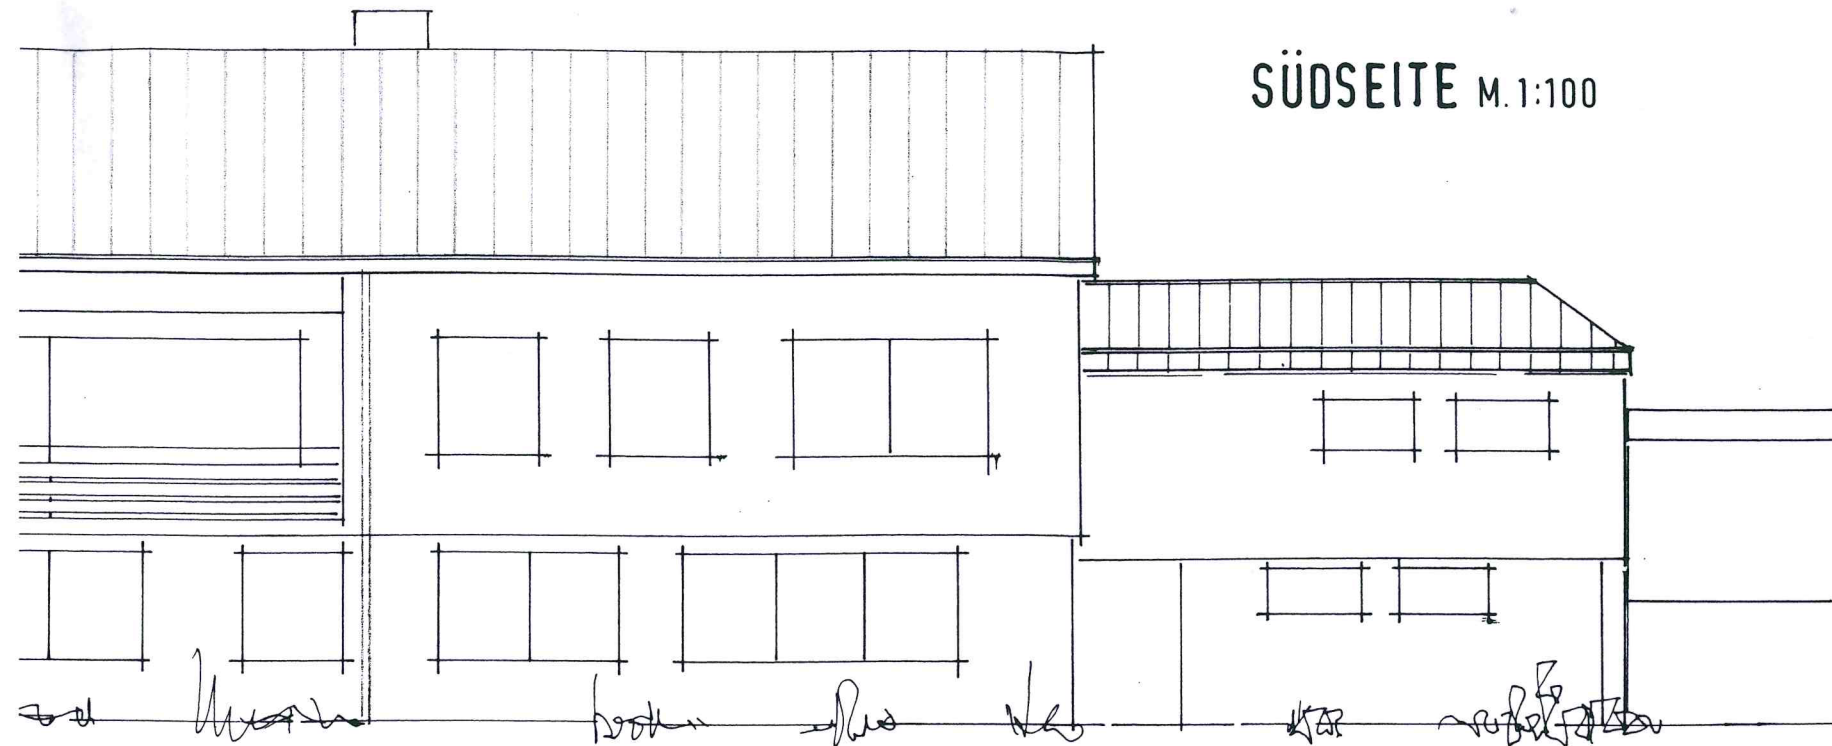

QUERSCHNITT 1:100

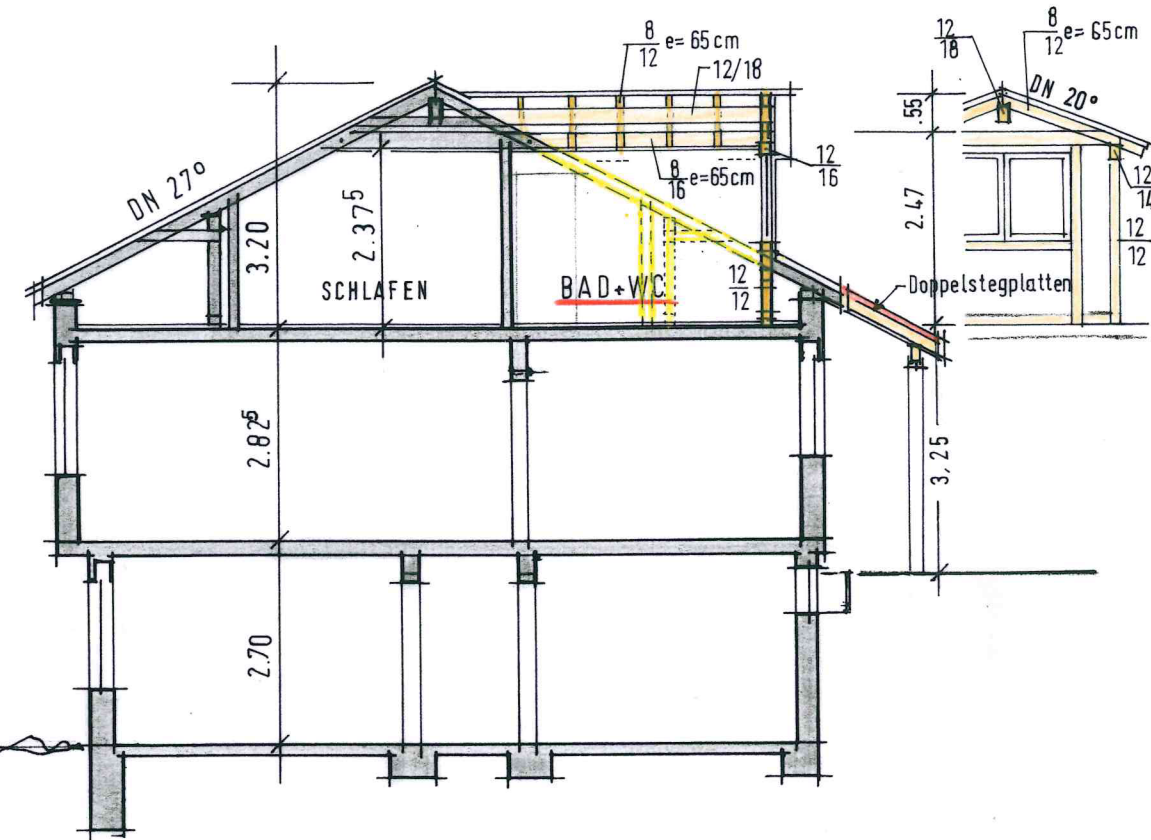

DACHGESCHOSS M. 1:100

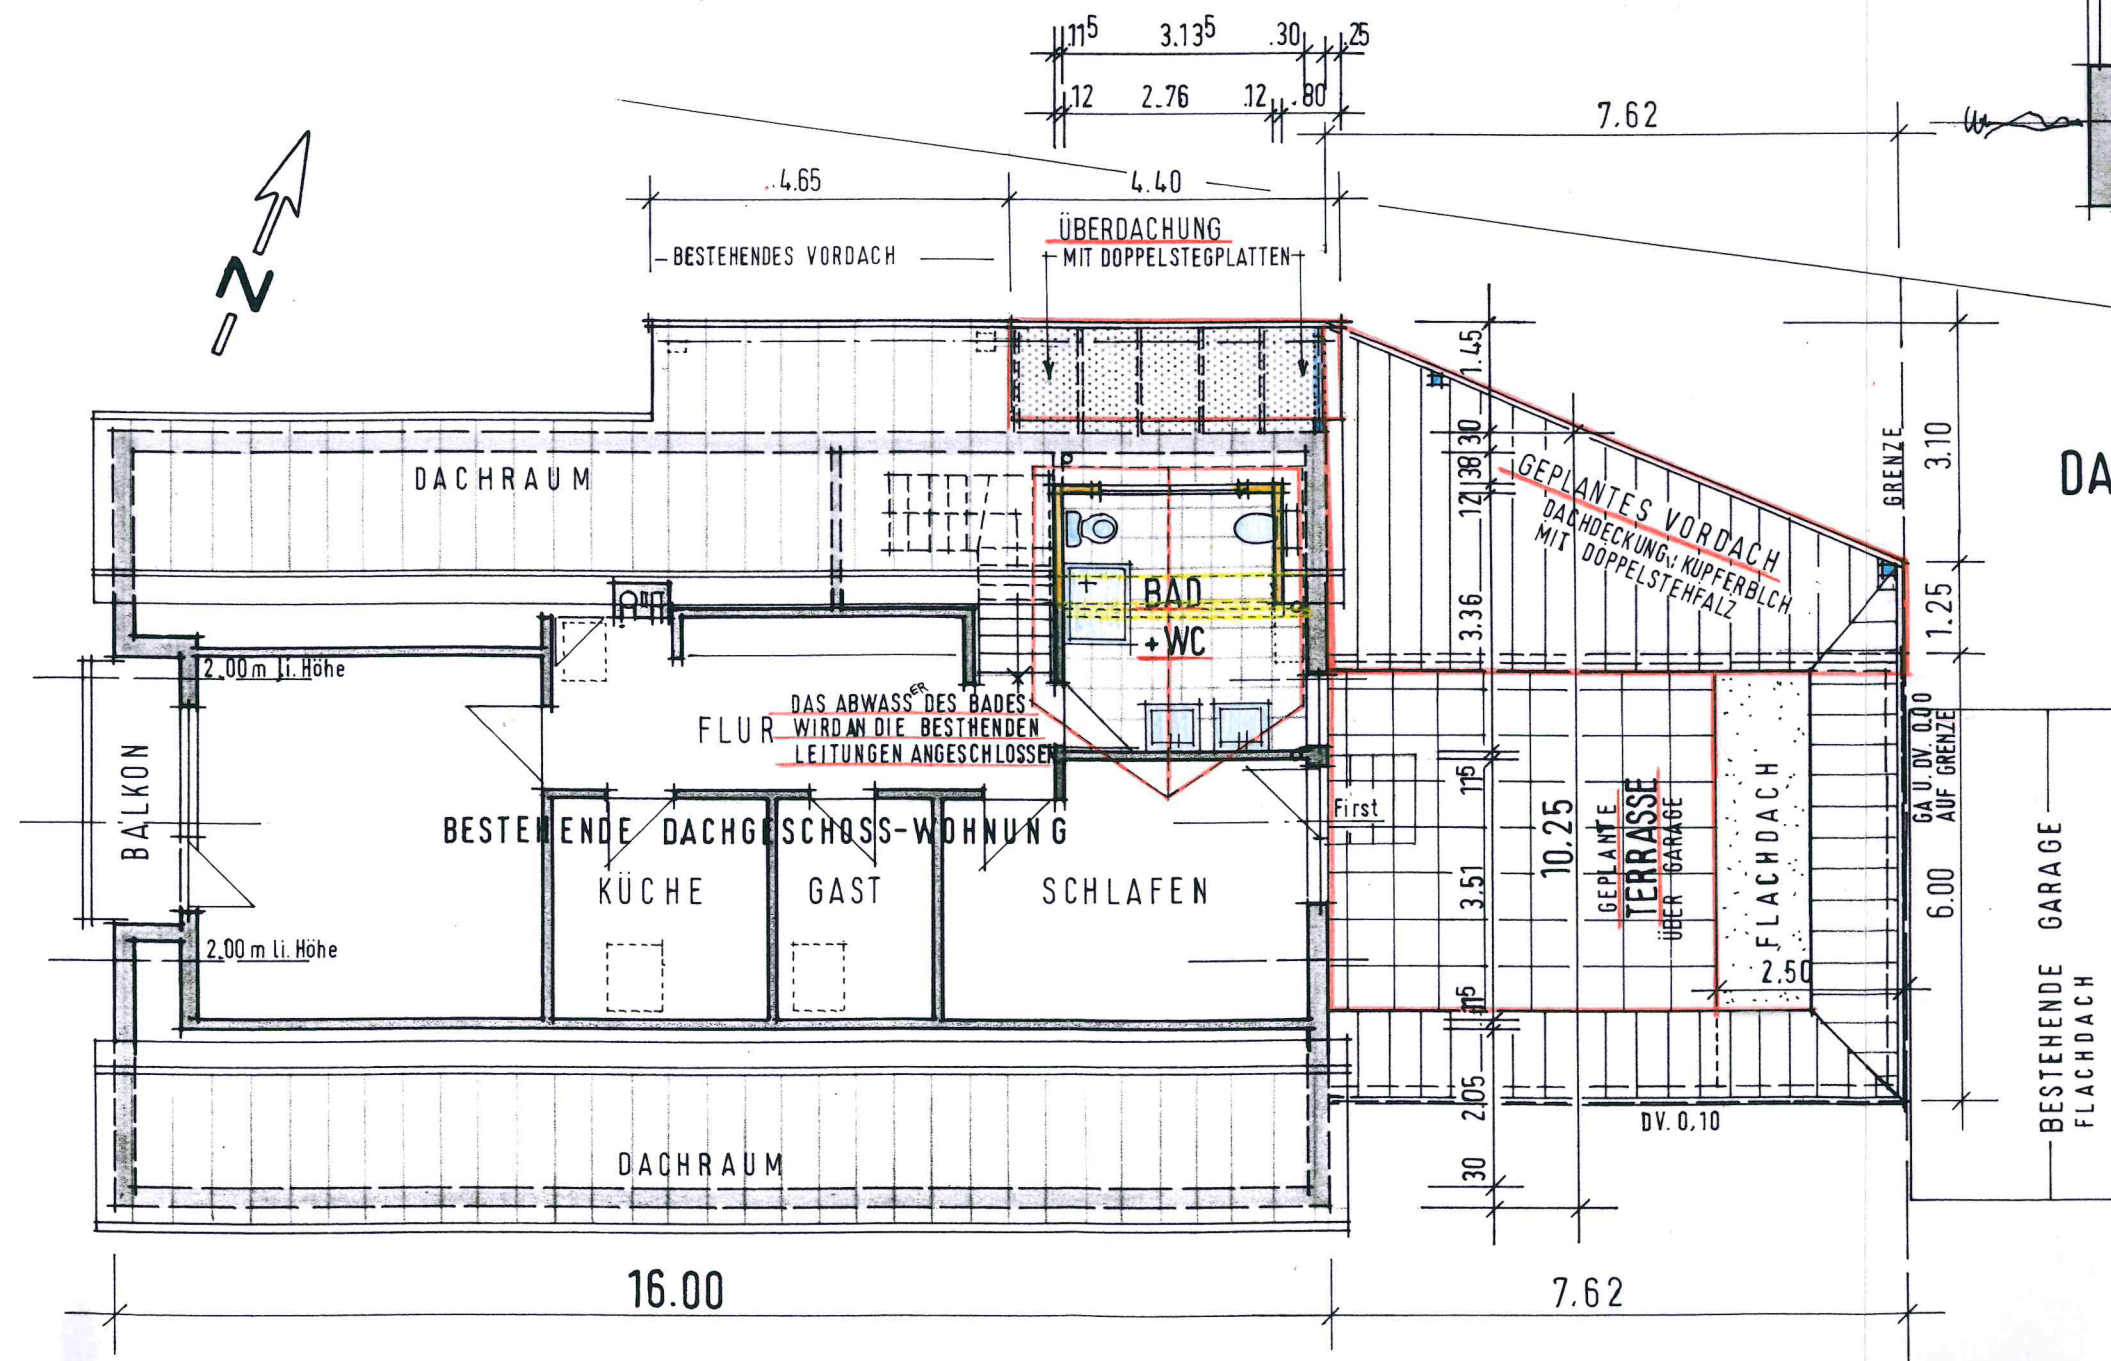

BAUVORHABEN:
ERSTELLUNG EINER DACHGAUBE U.
EINES VORDACHES, SOWIE EINER
TERRASSE AUF DER GARAGE
 89155 ERBACH, PANORAMAWEG 5

BAUHERR:

GEFERTIGT: