


WESTANSICHT 1:100



OSTANSICHT 1:100

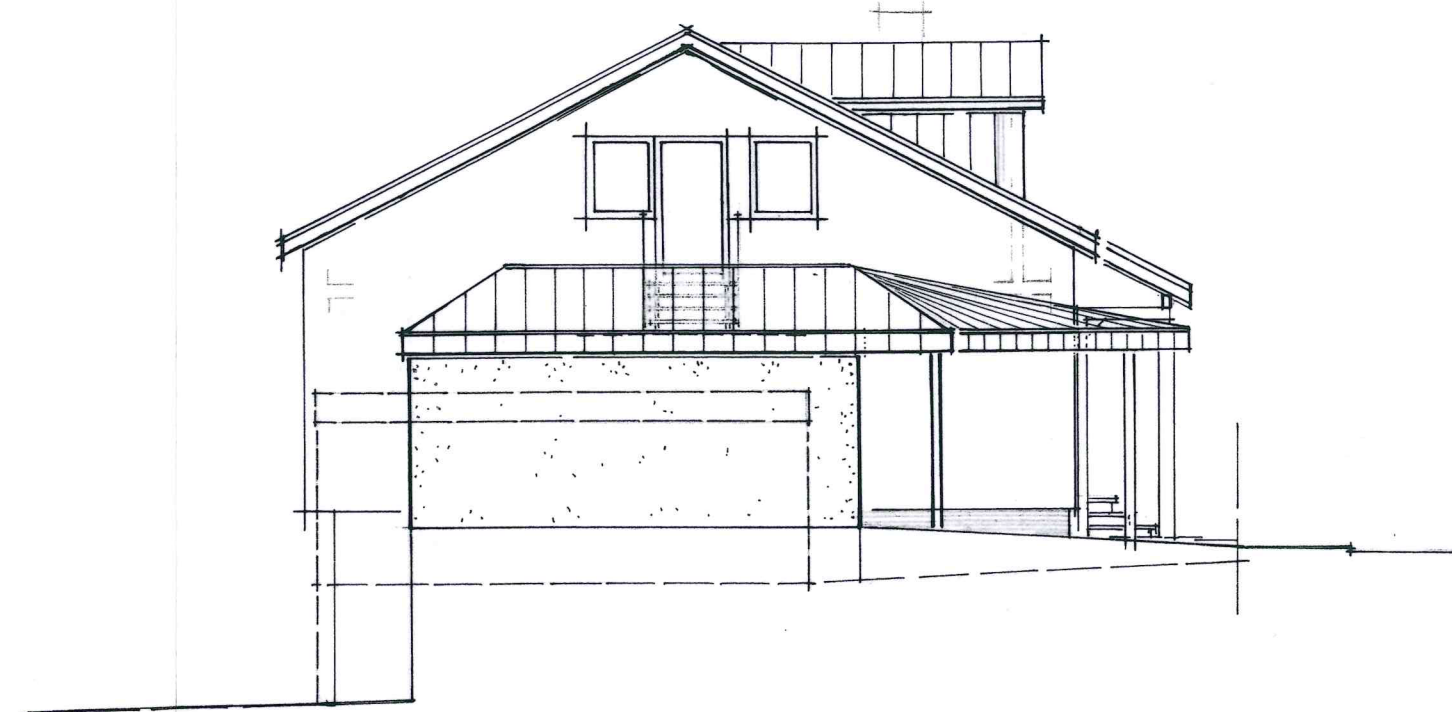

NORDANSICHT 1:100



BAUVORHABEN:
ERSTELLUNG EINER DACHGAUBE U.
EINES VORDACHES, SOWIE EINER
TERRASSE AUF DER GARAGE
89155 ERBACH, PANORAMAWEG 5

BAUHERR:



GEFERTIGT:

