

Anlage 2



Regionalverband Donau-Iller ■ Schwambergerstr. 35 ■ 89073 Ulm

Büro für Stadtplanung
Zint & Häußler GmbH
Schützenstraße 32
89231 Neu-Ulm

Telefon: 0731 / 17608-17
Telefax: 0731 / 17608-3917
E-Mail: martin.samain@rvdi.de
Homepage: www.rvdi.de

Ihr Aktenzeichen: –
Ihr Schreiben vom: 26.04.2017

Unser Zeichen: Sam
Datum: 22.05.2017

Bebauungsplan „Radar Versuchs- und Testgelände, Am Herrenweg 1“, Stadt Erbach

Sehr geehrte Damen und Herren,

regionalplanerische Belange sind durch die o. g. Bauleitplanung nicht berührt. Es bestehen daher aus unserer Sicht keine Einwände.

Mit freundlichen Grüßen


Martin Samain
stv. Verbandsdirektor



Baden-Württemberg
REGIERUNGSPRÄSIDIUM TÜBINGEN

Regierungspräsidium Tübingen · Postfach 26 66 · 72016 Tübingen

Büro für Stadtplanung
Zint & Häußler GmbH
Schützenstraße 32
89231 Neu-Ulm

Tübingen 24.05.2017
Name Robert Schuster
Durchwahl 07071 757-3657
Aktenzeichen 21-14/2472-07.0
(Bitte bei Antwort angeben)

per Mail

 Beteiligung der Behörden und sonstigen Träger öffentlicher Belange an Bauleitplanverfahren und vergleichbaren Satzungsverfahren nach § 4 Abs. 1 BauGB
Ihr Schreiben vom 26.4.2017

A. Allgemeine Angaben

Stadt Erbach

- Flächennutzungsplanänderung
- Bebauungsplan **"Radar Versuchs- und Testgelände, Am Herrenweg 1"**
- Satzung über den Vorhaben- und Erschließungsplan
- sonstige Satzung

B. Stellungnahme

- Keine Bedenken oder Anregungen
- Fachliche Stellungnahme siehe Seite 2

Belange der Raumordnung

Das Plangebiet liegt im Wasserschongebiet nach Regionalplan Donau-Iller. Da die höhere Wasserbehörde keine Anregungen vorbringt, bestehen auch seitens der Raumordnung unter der Bedingung einer FNP-Änderung keine Bedenken.

Seitens der höheren Wasserbehörde werden **keine** weiteren Anregungen oder Bedenken genannt.

gez. Schuster

REGIERUNGSPRÄSIDIUM STUTTGART

TELEFAX

Regierungspräsidium Stuttgart - 70565 Stuttgart
Büro für Stadtplanung Zint & Häußler
GmbH
Schützenstraße 32
89231 Neu-Ulm

Stadtverwaltung Erbach
Erlenbachstraße 50
89155 Erbach

Bearbeiter: Thiemo Angerer
Telefon: 0721 926 5639
Telefax-Nr.: 0711 904 14690
Gesch.Z.:GeschZ
Aktenzeichen: 46.2-2511.-UL/Erbach
01/1

Fax-Nr.: 0731-9709892; 07305-967676

Seitenzahl: 3
(einschl. dieses Blattes)

Datum: 30.05.2017

Betreff: Bebauungsplan "Rada Versuchs- und Testgelände, Am Herrenweg 1"

mit der Bitte um

Kenntnisnahme weitere Veranlassung Stellungnahme Anruf / Rücksprache

Kurzmitteilung:

Sehr geehrte Damen und Herren,
anbei unsere Stellungnahme zu dem im Betreff genannten Vorgang.

Mit freundlichen Grüßen



Th. Angerer

Bitte sofort dem Bearbeiter zuleiten Bitte in den Geschäftsgang geben



Baden-Württemberg
REGIERUNGSPRÄSIDIUM STUTTGART
STRASSENWESEN UND VERKEHR

Regierungspräsidium Stuttgart · Postfach 80 07 09 · 70507 Stuttgart

Büro für Stadtplanung
Zint & Häußler GmbH
Schützenstr. 32
89231 Neu-Ulm

Karlsruhe 30.05.2017
Name Thiemo Angerer
Durchwahl 0721 926-5639
Aktenzeichen 46.2-2511.-2-UL/Erbach 01/1
(Bitte bei Antwort angeben)

 Bebauungsplan "Radar Versuchs- und Testgelände, Am Herrenweg 1"
Ihr Schreiben vom 28.04.2017

Sehr geehrte Damen und Herren,

zu dem im Bezug genannten Schreiben nehmen wir wie folgt Stellung:

Da das Gebäude mit Aufbauten bereits vor vielen Jahren baurechtlich genehmigt wurde, bestehen hiergegen keine luftrechtlichen Bedenken. Etwaigen Korrektur- und Einspruchsbedarf können wir derzeit nicht erkennen, sofern die im Bebauungsplan der Stadt Erbach "Radar Versuchs- und Testgelände, Am Herrenweg 1" unter 4.2 ersichtlichen Vorgaben eingehalten werden.

Im Einzelnen:

1. Gebiet SO1: Max. Höhe OK Radaranlage: 539,00m ü. NN
2. Gebiet SO2: Max. Höhe OK Radaranlage: 542,50m ü. NN
3. Gebiet SO3: Max. Höhe OK Radaranlage: 538,00m ü. NN

Unabhängig von baurechtlichen Regelungen sind uns ggf. geplante Neuaufstellungen von Radaranlagen zur Prüfung und luftrechtlichen Zustimmung gem. §17 Luftverkehrs-Gesetz (LuftVG) vorzulegen, sollten die unter 1. – 3. genannten Höhen überschritten werden.




- 2 -

Im Fall der geplanten Stellung von mobilen Radaranlagen legen wir fest, daß uns diese dann zur Prüfung und luftrechtlichen Zustimmung vorgelegt werden müssen, sollte die Maximalhöhe für das Gebiet SO2 überschritten werden.

Weiter sind uns alle Planungen zur Prüfung und luftrechtlichen Zustimmung vorzulegen, sollten Änderungen an den Bestandsgebäuden vorgenommen werden. Relevante Änderungen sind z. B. Erhöhungen, Erweiterungen oder auch die ggf. notwendige Stellung von Kränen hierzu.

Die Stadt Erbach erhält unser Schreiben zur Kenntnis.

Mit freundlichen Grüßen

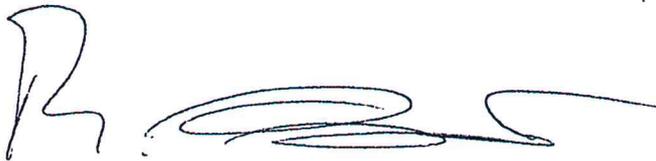A handwritten signature in black ink, consisting of a large initial 'R' followed by a series of loops and a long horizontal stroke.

Th. Angerer

Landratsamt Alb-Donau-Kreis • Postfach 28 20 • 89070 Ulm
Per Mail

Büro für Stadtplanung
Zint & Häußler GmbH
Schützenstraße 32
89231 Neu-Ulm

Bearbeiterin/Bearbeiter:

Julia Meyer

Ländlicher Raum, Kreisentwicklung
Zimmer 3D-13

Telefon: 0731 185-1843

Telefax: 0731 185-1477

E-Mail:

julia.meyer@alb-donau-kreis.de

Unser Aktenzeichen:

21.P/

29. Mai 2017

**Beteiligung der Behörden und sonstigen Träger öffentlicher Belange
an Bauleitplan- und vergleichbaren Satzungsverfahren
(§ 4 Abs. 1 und 2 Baugesetzbuch [BauGB])**

Sehr geehrte Damen und Herren,

das Landratsamt Alb-Donau-Kreis äußert sich wie folgt:

**Stadt, Gemarkung
Bebauungsplan für das Gebiet**

Erbach, Erbach

„Radar Versuch- und Testgelände“

– frühzeitige Beteiligung der Träger öffentliche
Belange nach § 3 (1) BauGB in Verbindung mit
§ 4 (1) BauGB

Ihr Mail vom

vom 26.04.2017

Planunterlagen vom

31.03.2017

Fristablauf für die Stellungnahme am

29.05.2017

Stellungnahme

1 Anregungen

1.1 Forst, Naturschutz

Naturschutz

- 1.1.1 Bezüglich der grünordnerischen Festsetzungen stellt sich die Frage, warum die bestehende gut entwickelte Feldhecke entlang der Süd- und Westseite innerhalb der privaten Grünfläche nicht als Pflanzbindung sondern als Pflanzgebot dargestellt ist. Zur Sicherung dieser vorhandenen Gehölzpflanzung empfiehlt die untere Naturschutzbehörde, die planungsrechtliche Festsetzung als Pflanzbindung. Dieselbe Empfehlung gilt für die zwei Linden und drei Spitzahorne im Bereich der nördlichen Stellplätze.



Dienstgebäude
Landratsamt
Alb-Donau-Kreis
Schillerstraße 30
89077 Ulm



0731 185-0



Direktanschluss siehe oben
Internet: www.alb-donau-kreis.de



Besuchszeiten

Mo-Fr 08:00 - 12:30 Uhr
Do 08:00 - 17:30 Uhr

und nach Vereinbarung

Zahlungsempfänger:
Kreiskasse Alb-Donau-Kreis



IBAN: DE67 6305 0000 0000 0000 24
BIC: SOLADES1ULM



Hauptbahnhof,
Busbahnhof
und Hallestelle
Ehinger Tor

2 Hinweise

2.1 Ländlicher Raum, Kreisentwicklung

2.1.1 Der Bebauungsplan ist nicht aus dem rechtskräftigen Flächennutzungsplan entwickelt. Gemäß Seite 2 der Begründung zum Bebauungsplan soll der Flächennutzungsplan im Parallelverfahren nach § 8 abs. 3 BauGB geändert werden.

Voraussetzung für die Bekanntmachung des Bebauungsplanes ist es, dass der parallel fortzuschreibende Flächennutzungsplan einen Stand erreicht hat, der die Annahme rechtfertigt, dass der Bebauungsplan aus den künftigen Darstellungen des FNP entwickelt sein wird. Dazu zählen insbesondere ein entsprechender Aufstellungsbeschluss und der Abschluss der frühzeitigen Bürger- und Behördenbeteiligung im Rahmen der parallelen Fortschreibung des FNP.

2.1.2 Sofern der Bebauungsplan vor der Genehmigung der Änderung des Flächennutzungsplans rechtskräftig werden soll, bedarf der Bebauungsplan der Genehmigung.

2.1.3 Bitte teilen Sie uns entsprechend § 3 Abs. 2 BauGB mit, wie Sie diese Stellungnahme behandelt haben.

2.2 Bauen, Brand- und Katastrophenschutz

Feuerwehr

2.2.1 Zur Sicherstellung der Löschwasserversorgung ist eine Menge von 30 m³ pro Stunde über einen Zeitraum von 2 Stunden vorzusehen. Die Abstände der Löschwasserhydranten sollten 100 m nicht überschreiten. Der Punkt 3.7 der VwV Feuerwehrflächen ist zu beachten.

2.3 Forst, Naturschutz

Naturschutz

2.3.1 Die Aussagen zur naturschutzrechtlichen Eingriffsregelung und zur Artenschutzprüfung sind plausibel begründet (Städtebaulicher Teil Kap. 4.6, Umweltbericht Kap.5.4 und 10).

2.4 Umwelt- und Arbeitsschutz

Immissionsschutz


2.4.1 Die bestehenden bzw. geplanten Radar- und Antennenanlagen fallen als Hochfrequenzanlagen unter den Anwendungsbereich der 26. BImSchV. Zum Schutz vor schädlichen Umwelteinwirkungen durch elektromagnetische Felder sind Hochfrequenzanlagen so zu errichten und zu betreiben, dass sie bei höchster betrieblicher Anlagenauslegung in ihrem Einwirkungsbereich an Orten, die zum dauerhaften oder vorübergehenden Aufenthalt von Menschen be-

stimmt sind, die im Anhang der 26. BImSchV genannten Grenzwerte nicht überschreiten.

2.5 **Vermessung**

2.5.1 Die Planungsgrundlage entspricht nicht dem aktuellen Stand des Liegenschaftskatasters.

Mit freundlichen Grüßen

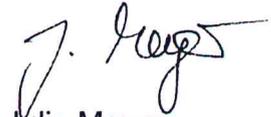

Julia Meyer

IHK Ulm | Postfach 24 60 | 89014 Ulm

Zint & Häußler
Büro für Stadtplanung
Schützenstraße 32
89231 Neu-Ulm

10. Mai 2017


Bebauungsplanverfahren „Radar Versuchs- und Testgelände, Am Herrenweg 1“
Frühzeitige Beteiligung Träger öffentlicher Belange nach § 4 Abs. 1 BauGB

Sehr geehrte Damen und Herren,

die Industrie- und Handelskammer Ulm hat im Anhörungsverfahren nach § 4 Abs. 1 BauGB zum oben genannten Bebauungsplan - auf Grundlage der vorliegenden Unterlagen - keine Bedenken und Anregungen vorzubringen.

Die IHK Ulm begrüßt die Schaffung der planungsrechtlichen Sicherung für die Firma Airbus Defence and Space Real Estate, Ulm.

Mit freundlichen Grüßen

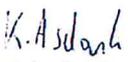
Katrin Asdonk



**Handwerkskammer
Ulm**

Rathaus des Handwerks für die Regionen
Ostwürttemberg, Donau-Iller,
Bodensee-Oberschwaben

Handwerkskammer Ulm • Olgastraße 72 • 89073 Ulm

Büro für Stadtplanung
Zint & Häußler GmbH
Schützenstraße 32
89231 Neu-Ulm

**Geschäftsbereich
Unternehmensberatung**

Bebauungsplan „Radar Versuchs- und Testgelände, Am Herrenweg 1“

25. Mai 2017

Sehr geehrte Damen und Herren,

die Handwerkskammer Ulm hat zum aktuellen Verfahrensstand keine Bedenken und Anregungen vorzutragen.

Mit freundlichen Grüßen

Elisabeth Maeser
Dipl.-Ing. (FH)
Fachbereichsleitung Umwelt und Infrastruktur

Ihr Zeichen:
Unser Zeichen: mae.grt
BB17br1909.docx

Ansprechpartnerin:
Elisabeth Maeser
Telefon 0731 1425-6370
Telefax 0731 1425-9370
e.maeser@hwk-ulm.de

Handwerkskammer
Ulm
Olgastraße 72
89073 Ulm

info@hwk-ulm.de
www.hwk-ulm.de

Sparkasse Ulm
IBAN DE86 6305 0000 0000 0120 98
BIC (Swift-Code) SOLADES1ULM

Volksbank Ulm-Biberach
IBAN DE35 6309 0100 0001 7570 08
BIC (Swift-Code) ULMVDE66





Deutsche Bahn AG • DB Immobilien • Bahnhofstraße 5 • 76137 Karlsruhe

Büro für Stadtplanung
Zint & Häußler GmbH
Schützenstr. 32
89231 Neu-Ulm

Deutsche Bahn AG
DB Immobilien
Region Südwest
Bahnhofstraße 5
76137 Karlsruhe
www.deutschebahn.com

3 und 6 bis Mathystraße

Barbara Schreiber
Telefon 0721 938-3675
Telefax 069 26091 3386
barbara.ba.schreiber@
deutschebahn.com
Zeichen GS.R-SW-L(A) Sr
AZ: TÖB -KAR-17-11081

08.05.17

Ihre Zeichen:

Ihr Schreiben vom: 26.04.17

Bebauungsplan „Radar Versuchs- und Testgelände, Am Herrenweg 1“

Sehr geehrte Damen und Herren,

die Deutsche Bahn AG, DB Immobilien als von der DB Netz AG bevollmächtigtes Unternehmen, übersendet Ihnen hiermit folgende Gesamtstellungnahme der DB AG als Träger öffentlicher Belange zum o.g. Verfahren:

Durch die Aufstellung/Änderung des o.g. Bebauungsplanes werden die Belange der DB AG und ihrer Konzernunternehmen nicht berührt. Wir haben daher weder Bedenken noch Anregungen vorzubringen. Auf die durch den Eisenbahnbetrieb und die Erhaltung der Bahnanlagen entstehenden Immissionen (insbesondere Luft- und Körperschall usw.) wird vorsorglich hingewiesen.

Eine weitere Beteiligung am Verfahren halten wir nicht für erforderlich.

Mit freundlichen Grüßen

Deutsche Bahn AG

i.V.

Cornelia Lorenz

i.A.

Barbara Schreiber

Deutsche Bahn AG
Sitz Berlin
Registergericht
Berlin-Charlottenburg
HRB 50 000
USt-IdNr.: DE 811569869

Vorsitzender des
Aufsichtsrates:
Prof. Dr. Utz-
Hellmuth Felcht

Vorstand:
Dr. Richard Lutz

Berthold Huber
Ronald Pofalla
Ulrich Weber

Unser Anspruch:



Profitabler Qualitätsführer
Top-Arbeitgeber
Umwelt-Vorreiter

Büro für Stadtplanung Zint

Von: R.Miess@telekom.de
Gesendet: Donnerstag, 11. Mai 2017 15:46
An: Büro für Stadtplanung Zint
Betreff: AW: frühzeitige Trägerbeteiligung zum Bebauungsplan "Radar Versuchs- und Testgelände, Am Herrenweg 1"
Anlagen: Lap_Erbach, Am Herrenweg.pdf

Sehr geehrte Damen und Herren,

vielen Dank für die Zusendung ihrer Planunterlagen zu o.g. Bauvorhaben.
Die Telekom Deutschland GmbH (nachfolgend Telekom genannt) - als Netzeigentümerin und Nutzungsberechtigte i. S. v. § 68 Abs. 1 TKG - hat die Deutsche Telekom Technik GmbH beauftragt und bevollmächtigt, alle Rechte und Pflichten der Wegesicherung wahrzunehmen sowie alle Planverfahren Dritter entgegenzunehmen und dementsprechend die erforderlichen Stellungnahmen abzugeben.

Zu der o. g. Planung nehmen wir wie folgt Stellung:

Gegen den Bebauungsplan haben wir keine Einwände.

Im betroffenen Bereich befinden sich bereits TK-Linien der Telekom, welche nicht beeinträchtigt werden dürfen (siehe beiliegender Lageplan). Unsere Leitungen liegen gewöhnlich auf einer Tiefe von ca. 0,60m. Sollten Umlegungen oder Änderungen notwendig sein, sind die entstehenden Kosten vom Auslöser zu tragen. Zur genauen Ortung unserer Leitungen empfehlen wir bauseits Suchschlitze zu tätigen.

Wir bitten Sie, uns über Beginn und Ablauf bei einer eventuellen Baumaßnahme so früh wie möglich, mindestens 24 Kalenderwochen vor Baubeginn, schriftlich zu informieren, damit wir unsere Maßnahmen mit Ihnen und den anderen Versorgungsunternehmen rechtzeitig koordinieren können.

Diesbezügliche Informationen richten Sie an unsere örtlich zuständige PTI. Die Anschrift lautet:

Deutsche Telekom Technik GmbH
Technik Niederlassung Südwest
PTI 22 Ulm, PB 5
Olgastr. 63
89073 Ulm
oder Telefon (0731) 100-84721.

Wir bitten Sie der bauausführenden Firma mitzuteilen, vor Beginn der Maßnahme unseren aktuellen Leitungsbestand über unsere zentrale Trassenauskunft Planauskunft.Suedwest@telekom.de zu erheben.

Mit freundlichen Grüßen
Ruben Miess

Deutsche Telekom Technik GmbH
Technik Niederlassung Südwest
Ruben Miess
PTI22 / PB5
Olgastr. 63, 89073 Ulm
+49 731 100-84721 (Tel.)
E-Mail: r.miess@telekom.de
www.telekom.de

Erleben, was verbindet.

Die gesetzlichen Pflichtangaben finden Sie unter: www.telekom.de/pflichtangaben-dttechnik



Netze BW GmbH · Postfach 12 55 · 88396 Biberach

Büro für Stadtplanung
Zint & Häußler GmbH
Schützenstraße 32
89231 Neu-Ulm

Name Uwe Waibel
Bereich NETZ TESN
Telefon +49 7351 53-2260
Telefax +49 7351 53-2174
E-Mail u.waibel@netze-bw.de
Ihr Schreiben 26. April 2017

Datum 22. Mai 2017
Seite 1/1

Bebauungsplan "Radar Versuchs- und Testgelände, Am Herrenweg 1" in Erbach

Sehr geehrte Damen und Herren,

vielen Dank für die Beteiligung an diesem Verfahren.

Im Geltungsbereich befinden sich ein 20-kV-Kabel und eine kundeneigene Umspannstation, wie im Planausschnitt zu sehen ist. Wir gehen davon aus, dass diese Anlagen in ihrer derzeitigen Lage bestehen bleiben können. Wenn Sicherheits- oder Änderungsmaßnahmen notwendig sind, dann rechnen wir die Kosten nach den bestehenden Verträgen ab.

Wir haben somit keine Einwände gegen das Vorhaben.

Wir bitten Sie, uns am weiteren Verfahren zu beteiligen. Vielen Dank.

Haben Sie noch Fragen? Dann können Sie uns gerne anrufen.

Freundliche Grüße

Netze BW GmbH

i. A. Uwe Waibel
Sachbearbeiter Planung


Netze BW GmbH

Adolf-Pirrung-Straße 7 · 88400 Biberach · Postfach 12 55 · 88396 Biberach · Telefon +49 7351 53-0 · www.netze-bw.de

Bankverbindung: BW Bank · BIC SOLADEST600 · IBAN DE84 6005 0101 0001 3667 29

Sitz der Gesellschaft: Stuttgart · Amtsgericht Stuttgart · HRB Nr. 747734

Vorsitzender des Aufsichtsrats: Dr. Hans-Josef Zimmer · Geschäftsführer: Dr. Christoph Müller (Vorsitzender), Dr. Martin Konermann, Bodo Moray

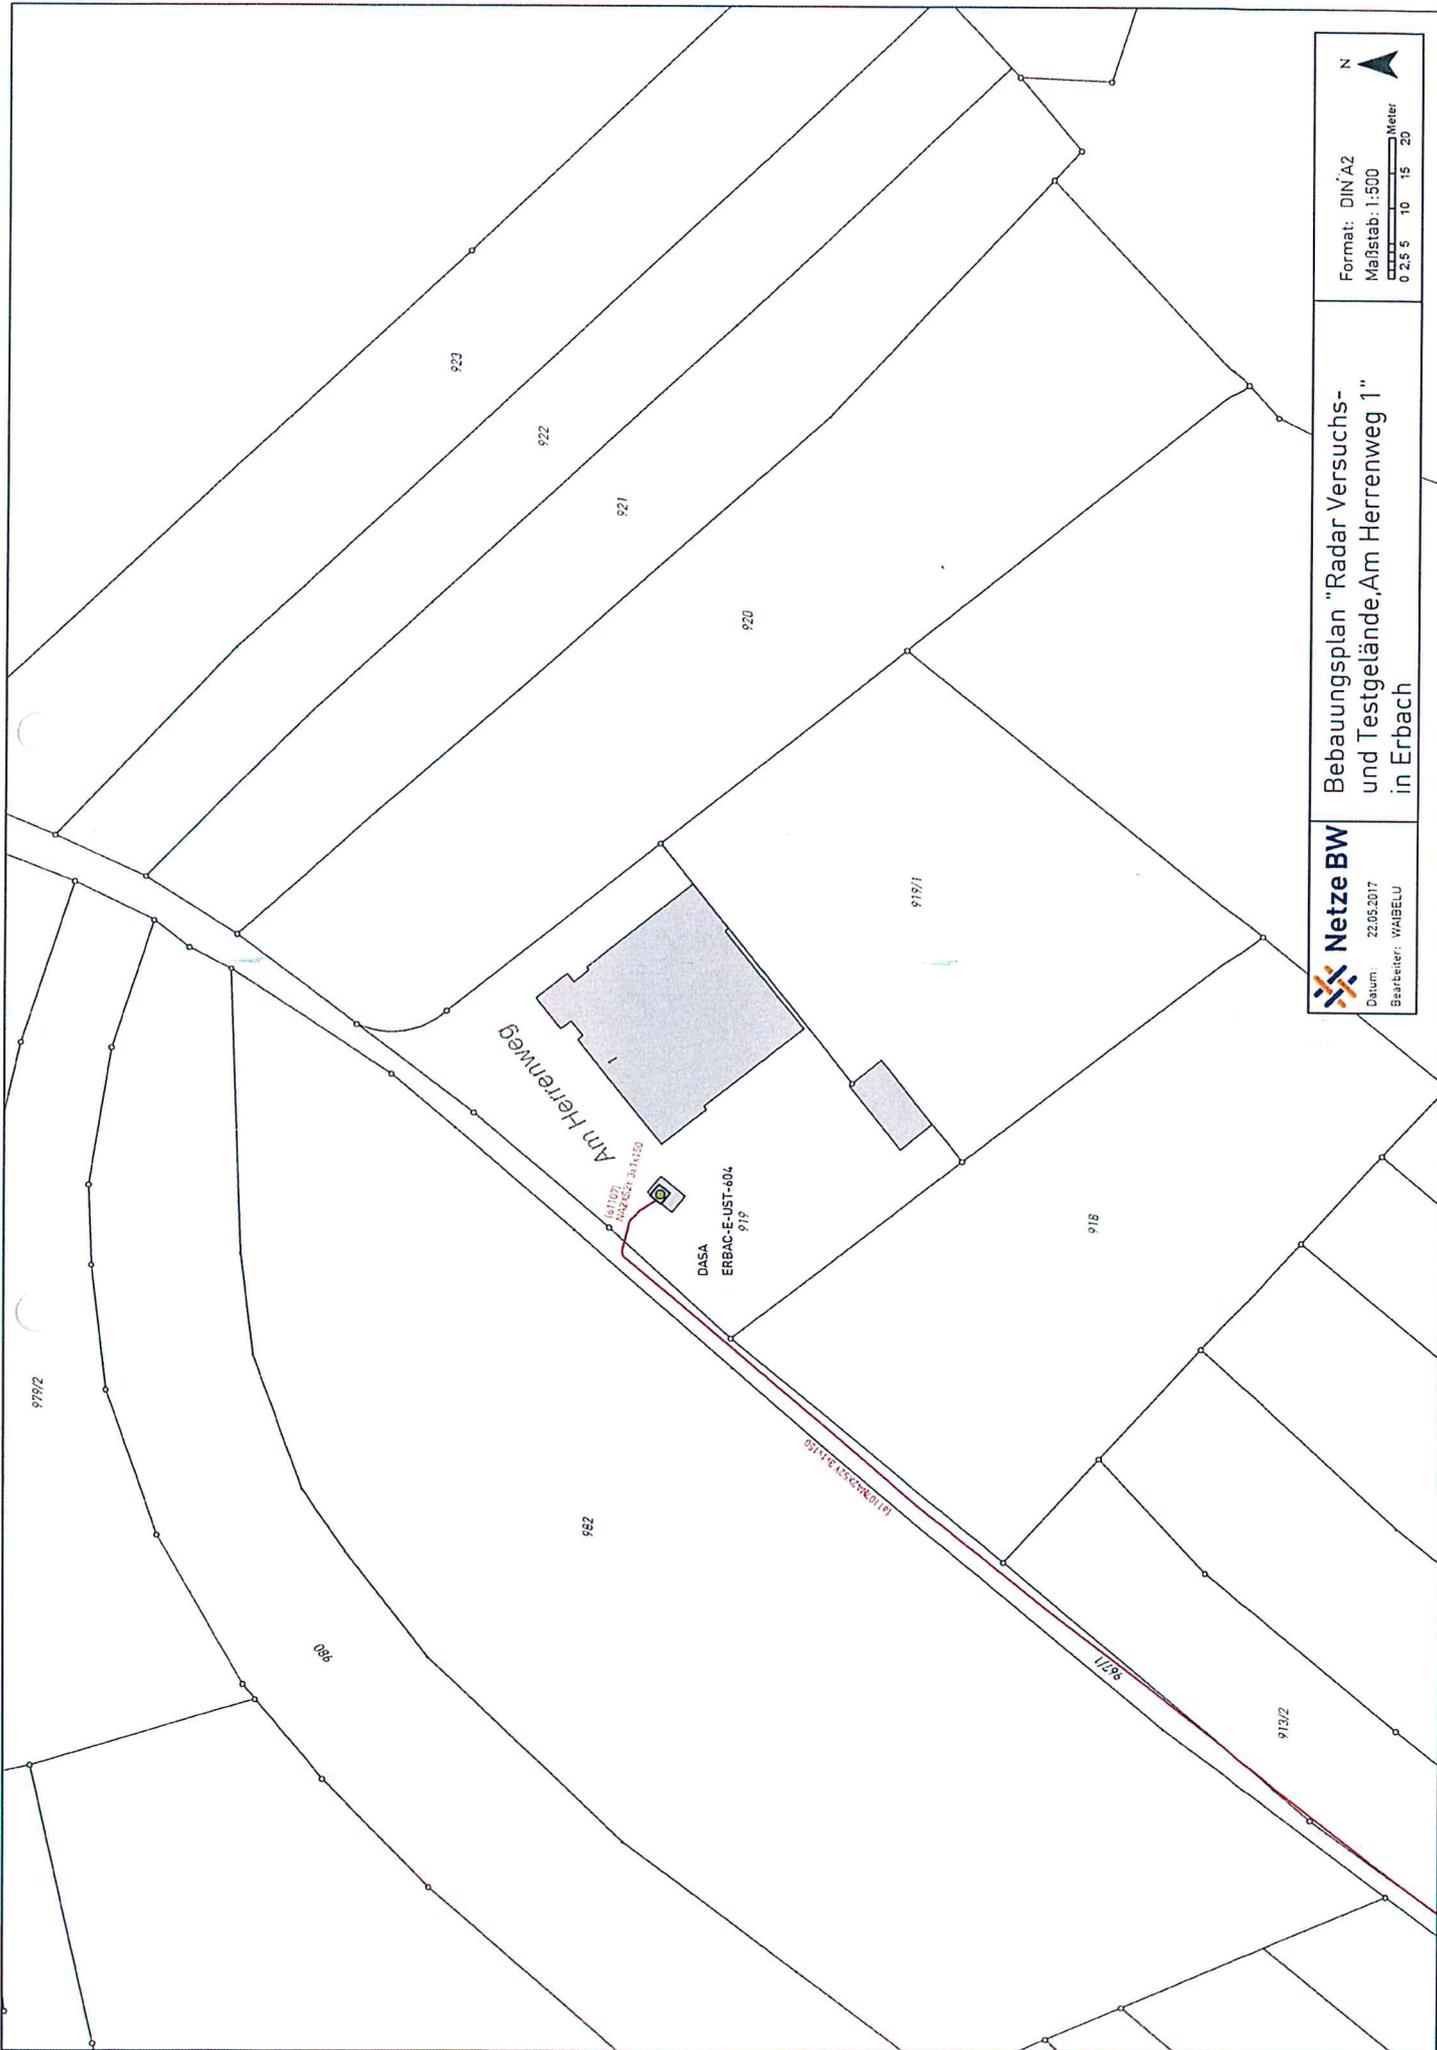

Format: DIN A2
Maßstab: 1:500
0 2,5 5 10 15 20 Meter

Bebauungsplan "Radar Versuchs- und Testgelände, Am Herrenweg 1" in Erbach

Netze BW
Datum: 22.05.2017
Bearbeiter: WAIBELU

Am Herrenweg 1

DASA
ERBAC-E-UST-604
919

912

919/1

918

913/2

913/2

919/2

906

Büro für Stadtplanung Zint

Von: koordinationsanfragen@KabelDeutschland.de
Gesendet: Freitag, 26. Mai 2017 15:34
An: Büro für Stadtplanung Zint
Betreff: Stellungnahme S00476514, Stadt Erbach, Bebauungsplan "Radar Versuchs- und Testgelände, Am Herrenweg 1"

Sehr geehrte Damen und Herren,

wir bedanken uns für Ihr Schreiben vom 26.04.2017.

Ihre Anfrage liegt außerhalb des Kabel Deutschlands Versorgungsgebiets.

Mit freundlichen Grüßen
Vodafone Kabel Deutschland GmbH

Dieses Schreiben wurde elektronisch erstellt und ist ohne Unterschrift gültig.

Informationen zu unseren Produkten und Services fuer Privatkunden finden Sie unter www.vodafone.de, fuer Geschaeftskunden der Immobilienwirtschaft und Mehrfamilienhauseigentuemern unter www.kabeldeutschland.de/wohnungsunternehmen.

Die gesetzlichen Pflichtangaben finden Sie unter www.vodafone.de/pflichtangaben

Büro für Stadtplanung Zint

Von: Burmeister, Thomas <T.Burmeister@terrannets-bw.de>
Gesendet: Donnerstag, 27. April 2017 09:09
An: Büro für Stadtplanung Zint
Betreff: AW: frühzeitige Trägerbeteiligung zum Bebauungsplan "Radar Versuchs- und Testgelände, Am Herrenweg 1"

Sehr geehrte Damen und Herren,

für Ihre Leitungsanfragen bei der **terrannets bw GmbH**, in diesem aktuellen, angefragten Bereich, erhalten Sie **schnellstmöglich eine Leitungsauskunft**, in dem Sie bitte unseren unten aufgeführten Link zur kostenlosen Online-Leitungsauskunft nutzen:

<https://www.online-leitungsauskunft.net/>

Bitte melden Sie sich einmalig an, und senden bitte die **ausgefüllte und unterschriebene Nutzungsvereinbarung an uns zurück**, sie erhalten dann in Kürze ein Passwort. Mittels unserer Online-Leitungsauskunft, erhalten Sie zukünftig sofort Nachricht, ob im fraglichen Bereich Leitungen unseres Unternehmens vorhanden sind.

Wir würden uns freuen wenn Sie in Zukunft diesen Dienst nutzen würden.

Besten Dank im Voraus

Mit freundlichen Grüßen

i. A. Thomas Burmeister
Planung und Bau



terrannets bw GmbH
Am Wallgraben 135
70565 Stuttgart

T +49 711 7812 1203
F +49 711 7812 1460

t.burmeister@terrannets-bw.de
<http://www.terrannets-bw.de>

Aufsichtsratsvorsitzender: Dr. Hans-Josef Zimmer
Geschäftsführerin: Katrin Flinspach
Sitz der Gesellschaft: Stuttgart
Registergericht: Amtsgericht Stuttgart Registernummer: HRB 2480
DVGW TSM geprüft ISO 50001, ISO14001 zertifiziert und OHSAS18001 zertifiziert
Baden-Württembergische Bank IBAN DE70 6005 0101 0002 5665 80 BIC SOLADEST600

Von: Büro für Stadtplanung Zint [mailto:beteiligungen@stadtplanung-zint.de]

Gesendet: Mittwoch, 26. April 2017 09:20

An: Ruben Miess (r.miess@telekom.de); immobilien.sued@deutschebahn.com; EnBW Regional AG (u.waibel@enbw.com); Handwerkskammer Ulm (i.plattner@hwk-ulm.de); Industrie- und Handelskammer Ulm (info@ulm.ihk.de); Landratsamt Alb-Donau-Kreis (zentral-fd21@alb-donau-kreis.de); Landratsamt Alb-Donau-Kreis



terrannets bw



VIELEN DANK FÜR IHRE ANFRAGE

Wir haben Ihre Anfrage am 16.05.2017 15:44 Uhr erhalten.

Im von Ihnen bezeichneten Gebiet - wie in dem unten dargestellten Planausschnitt markiert - liegen

keine Anlagen der bayernets GmbH

und

keine Anlagen der terranets bw GmbH

Netzbetreiber	Betroffenheit
bayernets GmbH	NEIN
terrannets bw GmbH	NEIN

Gemäß BGH-Urteil VI ZR-232/69 vom 20.4.1971 und VOB Teil C, ATV; DIN 18300, Abschnitt 3 besteht für ausführende Bauunternehmen Erkundigungs- und Sicherungspflicht.

BAUHERR / PLANUNGSTRÄGER

ANFRAGE DURCH

Büro für Stadtplanung Zint und Häußler
Iris Haas
Schützenstraße 32
89231 Neu-Ulm

BESCHREIBUNG DER MAßNAHME

LAGE

Radars Versuchs- und Testgelände, Am Herrenweg 1
Bebauungsplan / Flächennutzungsplan
ab 31.08.2017

Sie haben das Bauvorhaben in der folgenden Region eingetragen:
Erbach, LK Alb-Donau-Kreis, Baden-Württemberg

