


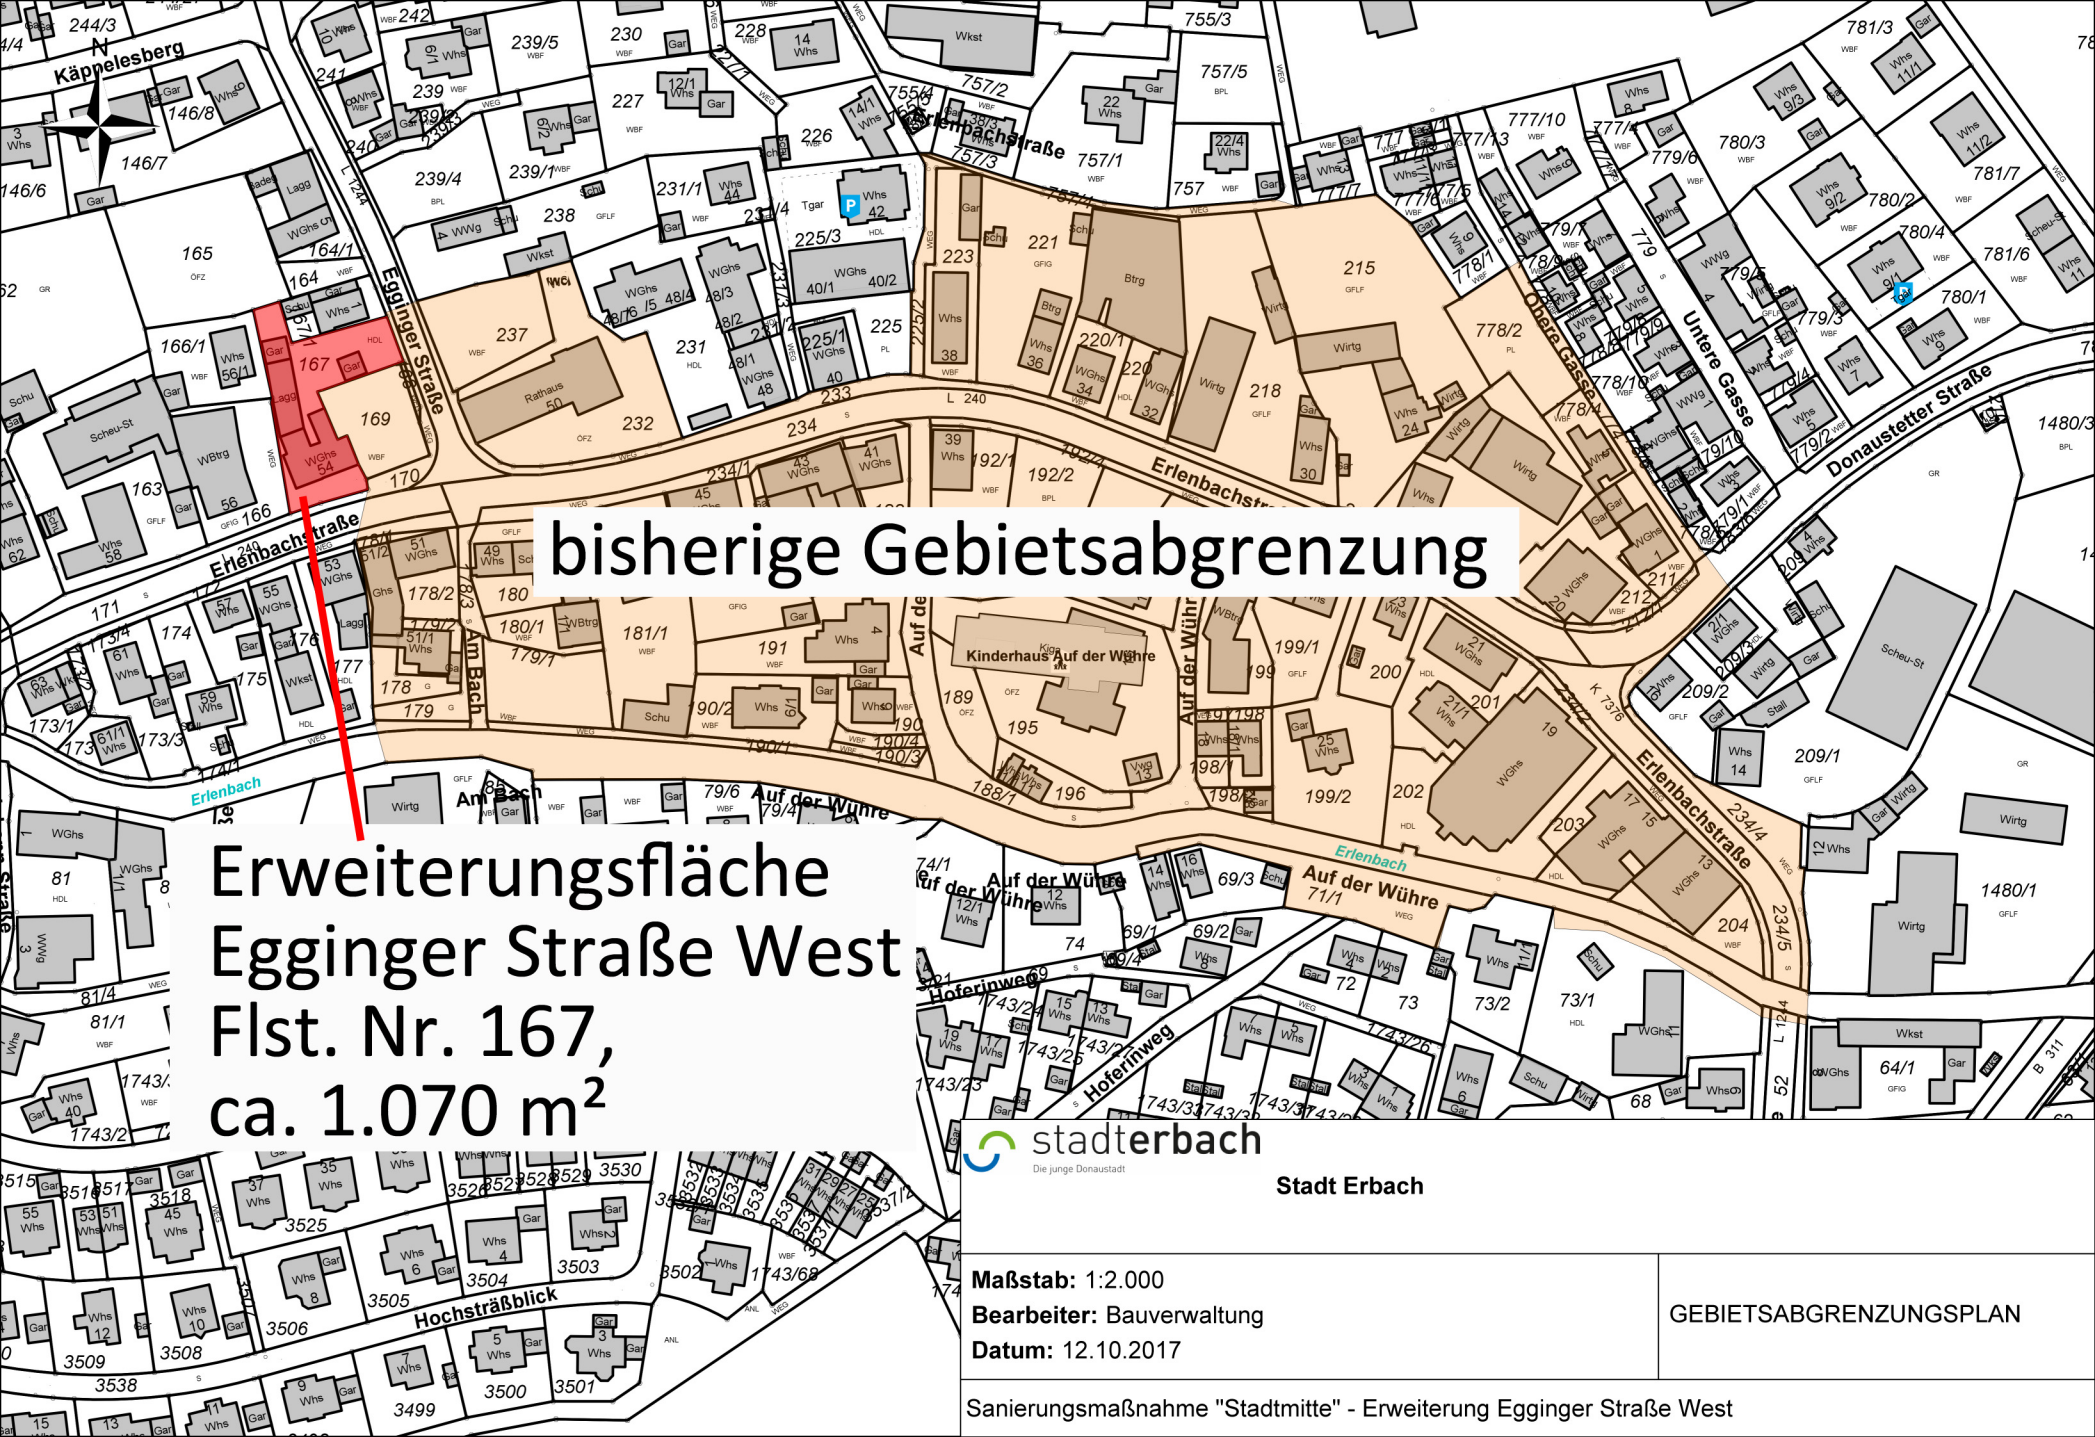

bisherige Gebietsabgrenzung

Erweiterungsfläche
Egginger Straße West
Flst. Nr. 167,
ca. 1.070 m²

stadterbach
Die junge Donaustadt

Stadt Erbach

Maßstab: 1:2.000
Bearbeiter: Bauverwaltung
Datum: 12.10.2017

GEBIETSABGRENZUNGSPLAN

Sanierungsmaßnahme "Stadtmitte" - Erweiterung Egginger Straße West