


Legende:

- Stb.-Beton
- Mauerwerk
- Holz
- Dämmung
- Regenwasser-Entwässerung
- UG-Entwässerung
- EG + OG-Entwässerung

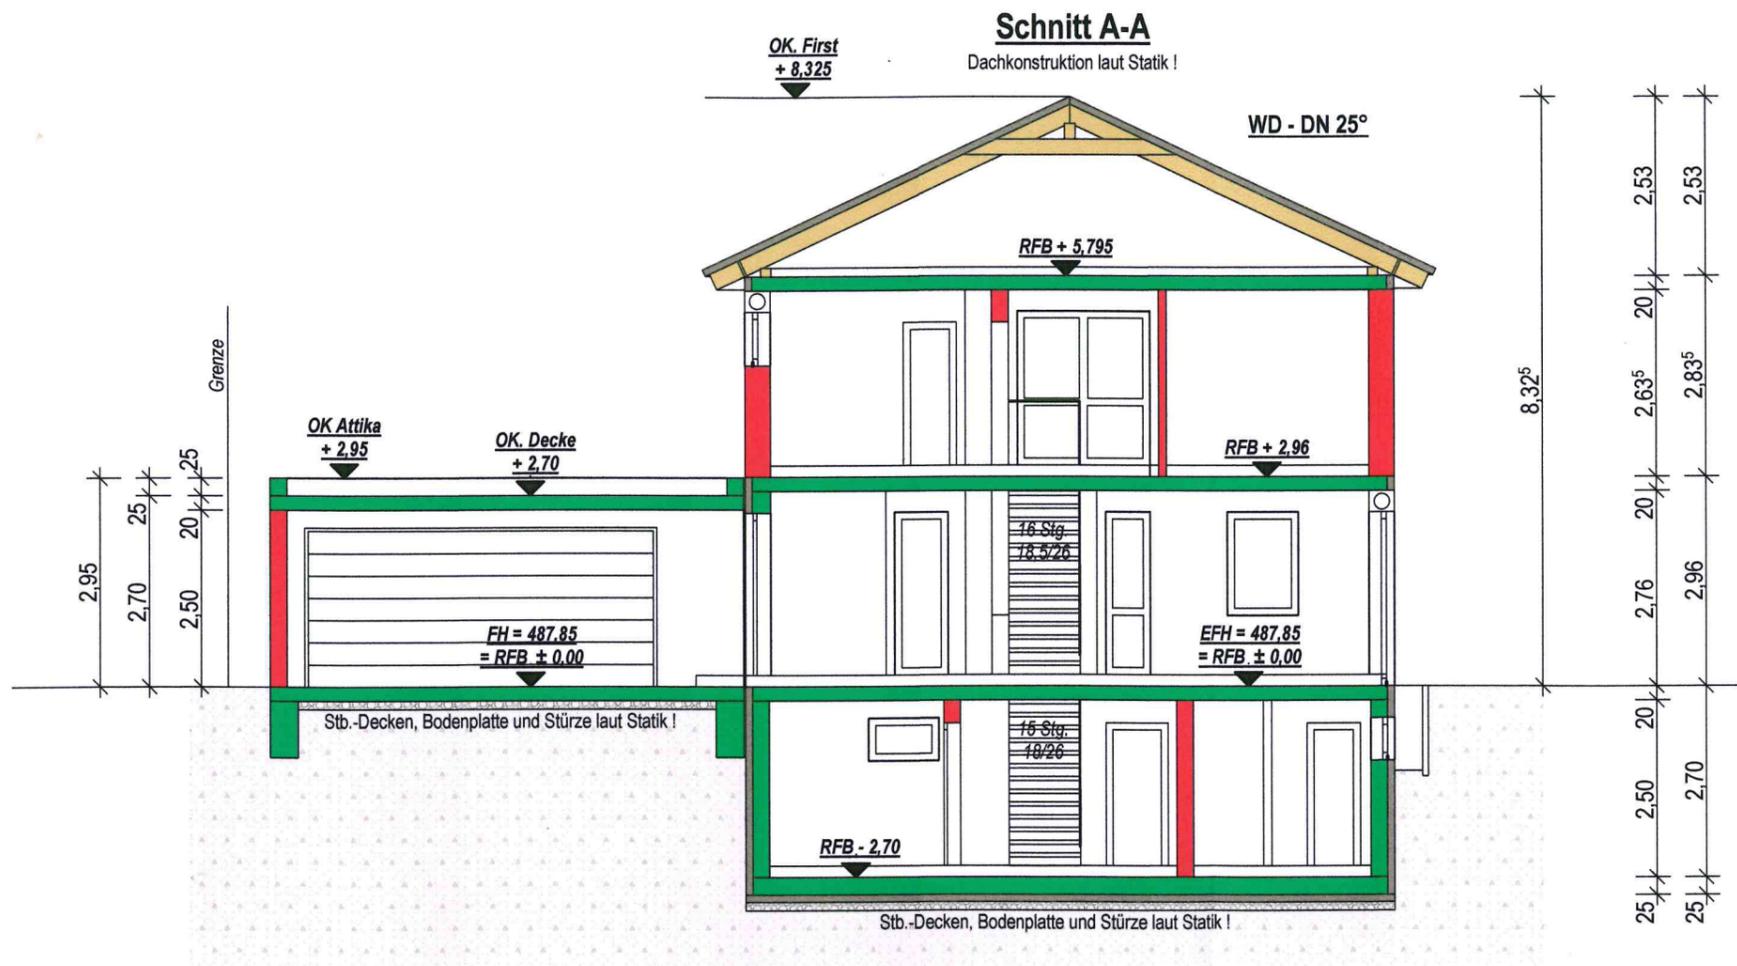

Bauantrag		Hinweis zum Urheberschutz und Weitergabe an Dritte Die Pläne bzw. deren Inhalt bleiben geistiges Eigentum des Planerstellers und dürfen nur absprachegemäß und im Sinne des Planerstellers verwendet werden; insbesondere dürfen die Planunterlagen ohne vorherige schriftliche Genehmigung des Planerstellers nicht vervielfältigt oder Dritten zugänglich gemacht werden				
Datum	29.08.2017	Maßstab	1:100	Plan-Nr.	4	
Plan-Name						Schnitt A-A
Projekt						Neubau eines Einfamilienhauses mit Doppelgarage Schulstrasse 8/1 89155 Dellmensingen, Fl.-Nr. 175/3
Bauherr						
Unterschrift Bauherr						
Unterschrift Bauherr						
Planverfasser						
Unterschrift Planverfasser						
Bearbeiter						