



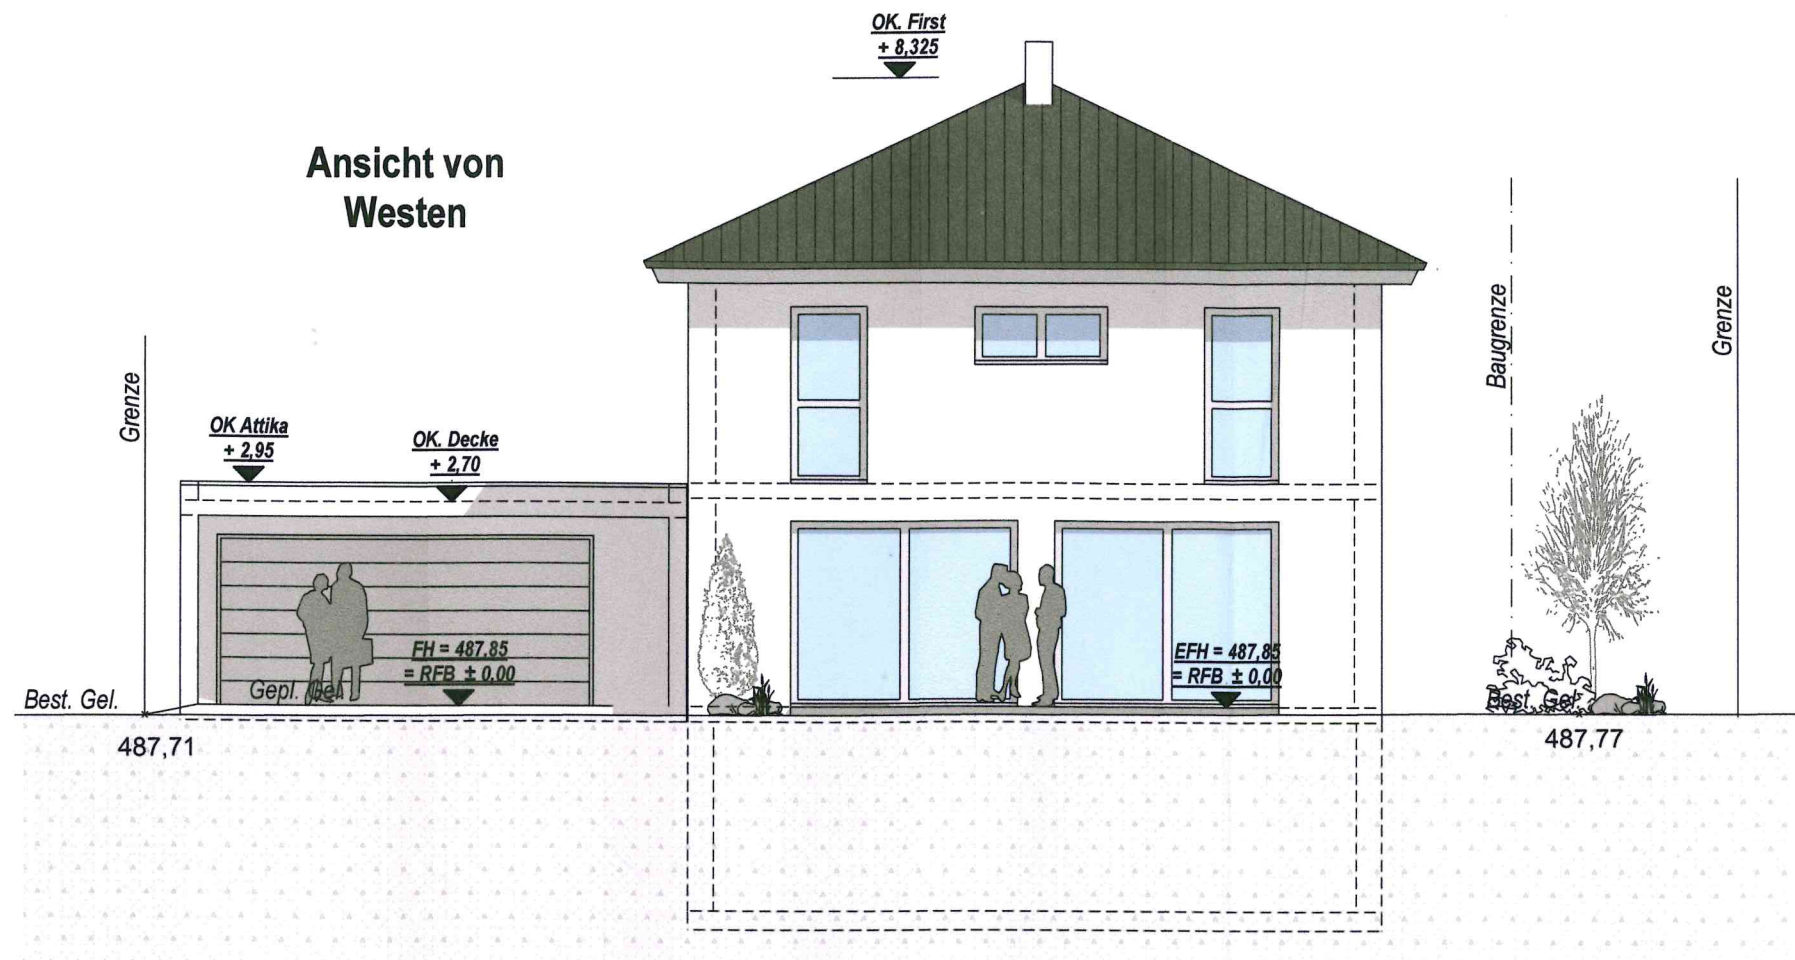

Legende:

- Stb.-Beton
- Mauerwerk
- Holz
- Dämmung
- Regenwasser-Entwässerung
- UG-Entwässerung
- EG + OG-Entwässerung

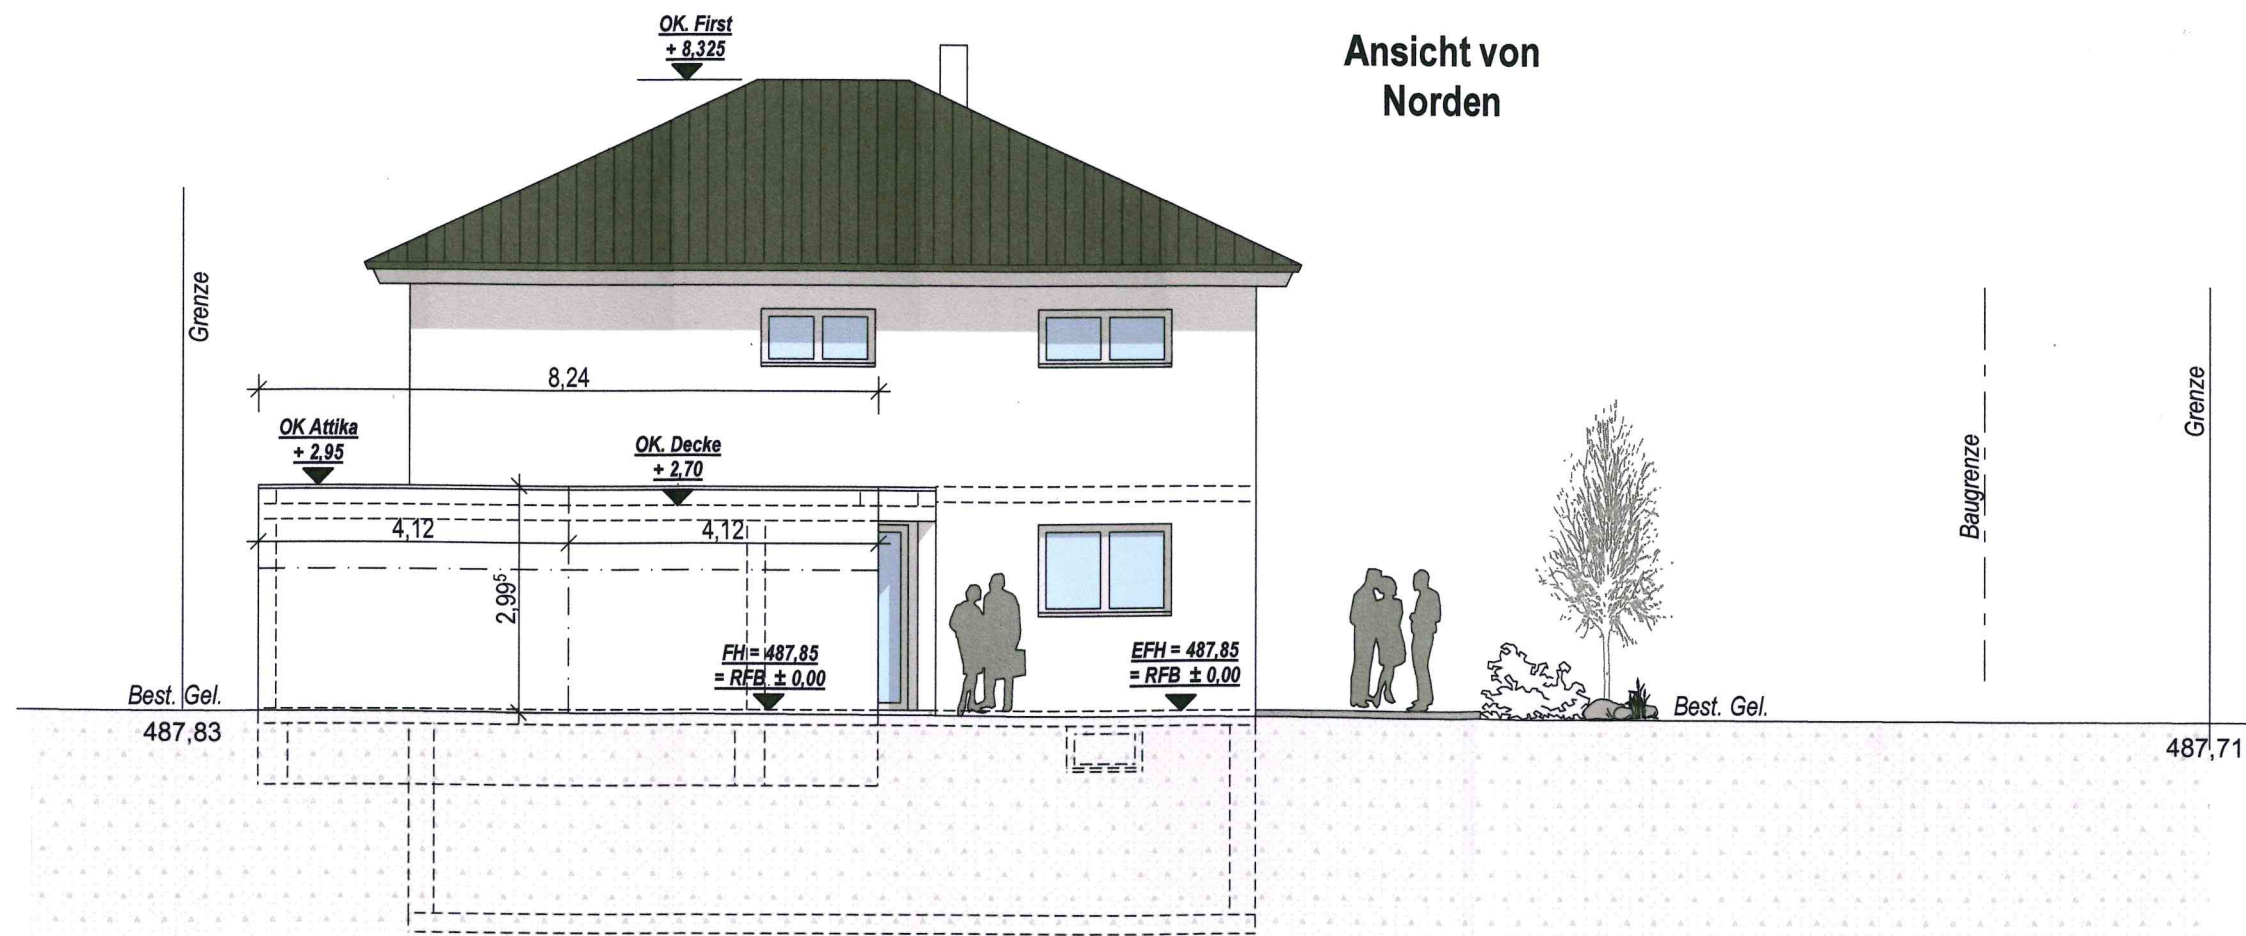

Planart Bauantrag		Hinweis zum Urheberrecht und Weitergabe an Dritte Die Pläne bzw. deren Inhalt bleiben geistiges Eigentum des Planerstellers und dürfen nur absprachegemäß und im Sinne des Planerstellers verwendet werden; insbesondere dürfen die Planunterlagen ohne vorherige schriftliche Genehmigung des Planerstellers nicht vervielfältigt oder Dritten zugänglich gemacht werden	
Datum	29.08.2017	Maßstab	1:100
		Plan-Nr.	6
Plan-Name Ansichten: Westen & Norden			
Projekt Neubau eines Einfamilienhauses mit Doppelgarage Schulstrasse 8/1 89155 Dellmensingen, Fl.-Nr. 175/3			
Bauherr 			
Planverfasser 			
Unterschrift Planverfasser 			Bearbeiter