



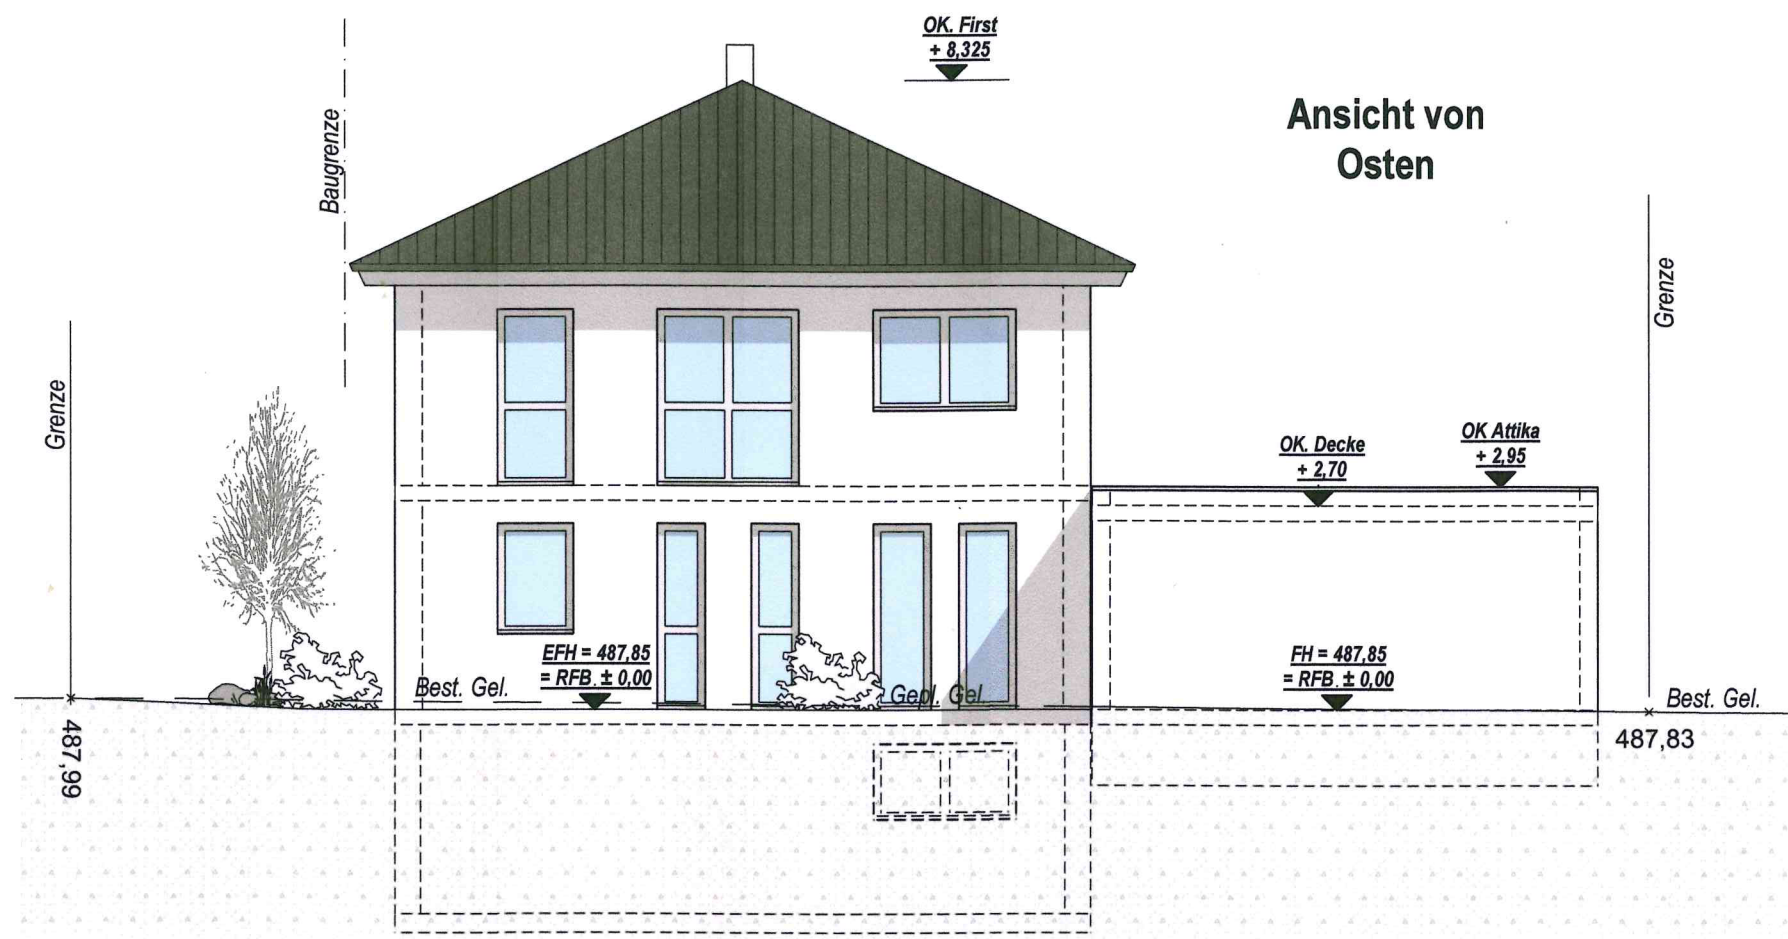

Legende:

- Stb.-Beton
- Mauerwerk
- Holz
- Dämmung
- Regenwasser-Entwässerung
- UG-Entwässerung
- EG + OG-Entwässerung

Ansicht von Süden

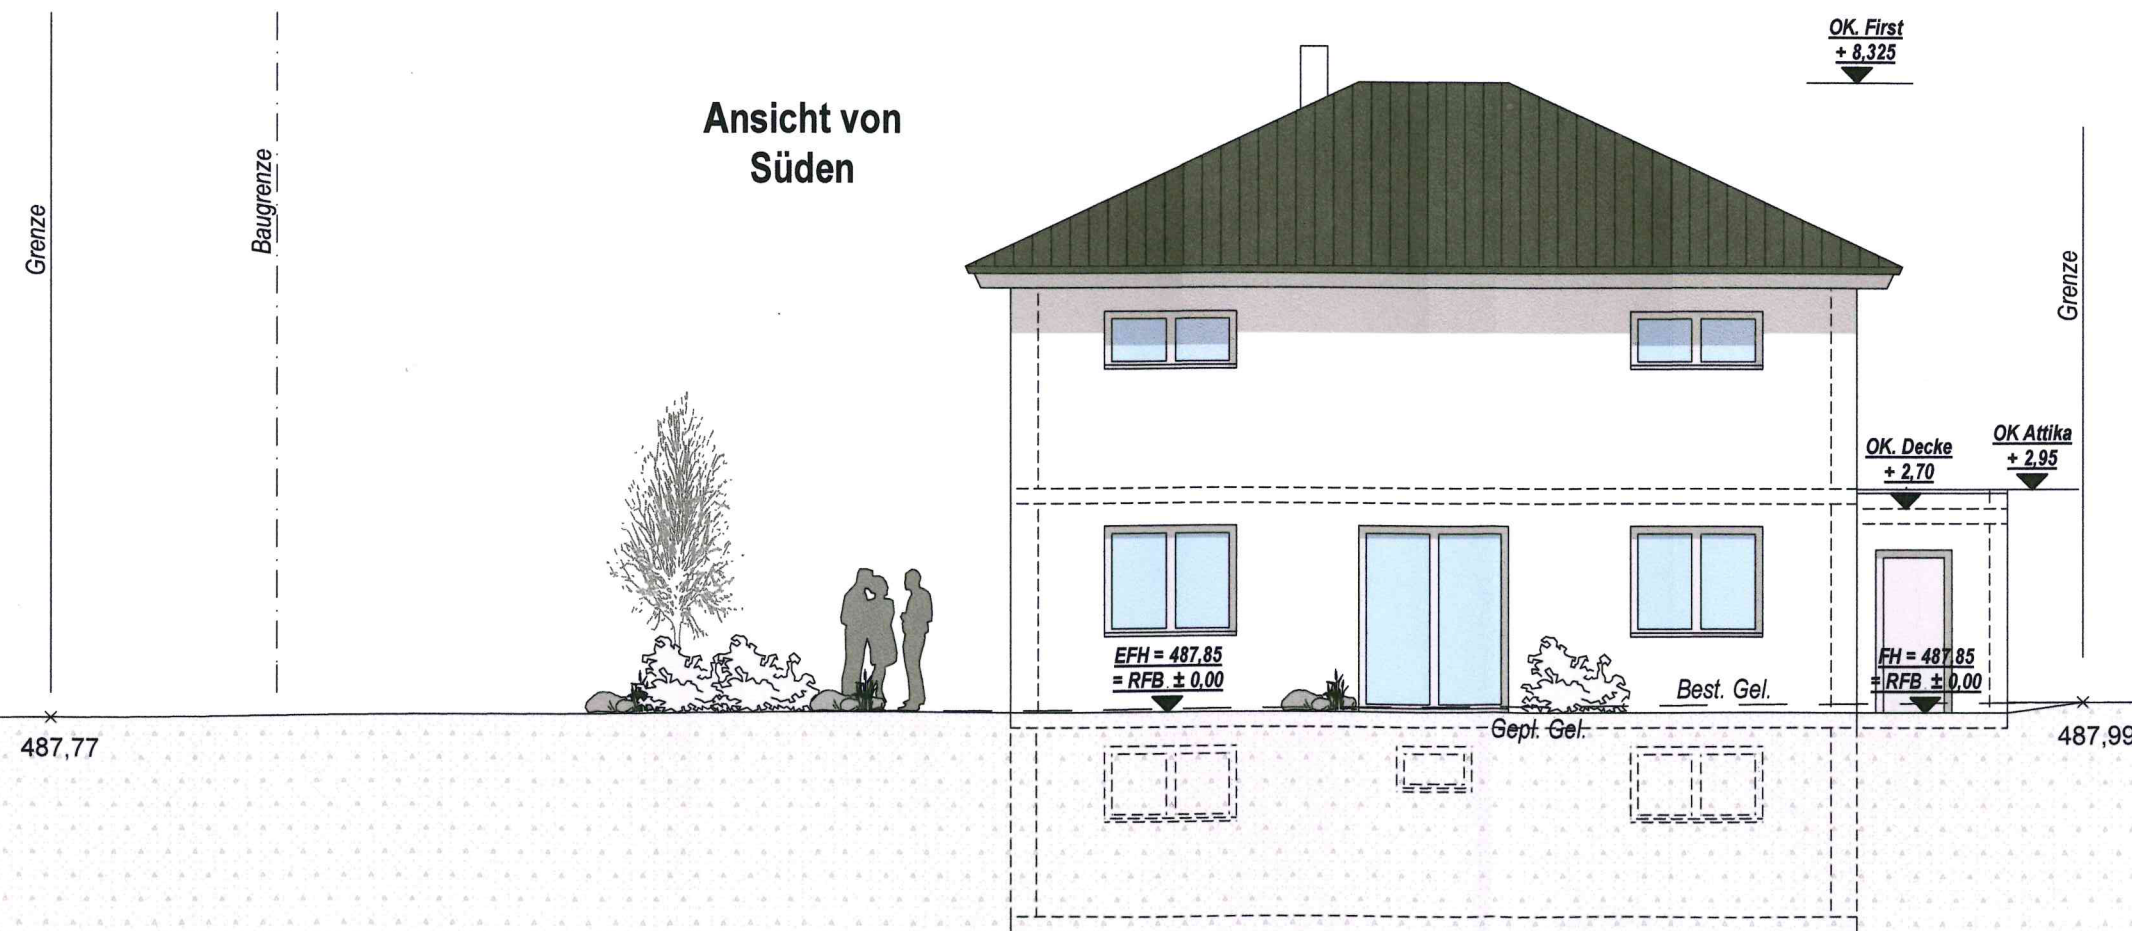

Bauantrag		Hinweis zum Urheberrecht und Weitergabe an Dritte Die Pläne bzw. deren Inhalt bleiben geistiges Eigentum des Planerstellers und dürfen nur absprachegemäß und im Sinne des Planerstellers verwendet werden; insbesondere dürfen die Planunterlagen ohne vorherige schriftliche Genehmigung des Planerstellers nicht vervielfältigt oder Dritten zugänglich gemacht werden			
Datum	29.08.2017	Maßstab	1:100	Plan-Nr.	5
Plan-Name Ansichten: Osten & Süden					
Projekt Neubau eines Einfamilienhauses mit Doppelgarage Schulstrasse 8/1 89155 Dellmensingen, Fl.-Nr. 175/3					
Bauherr					
Planverfasser					
Anlage 7					
Unterschrift Planverfasser					Bearbeiter