



Tekturblatt zum Bauantrag Lageplan M1:500

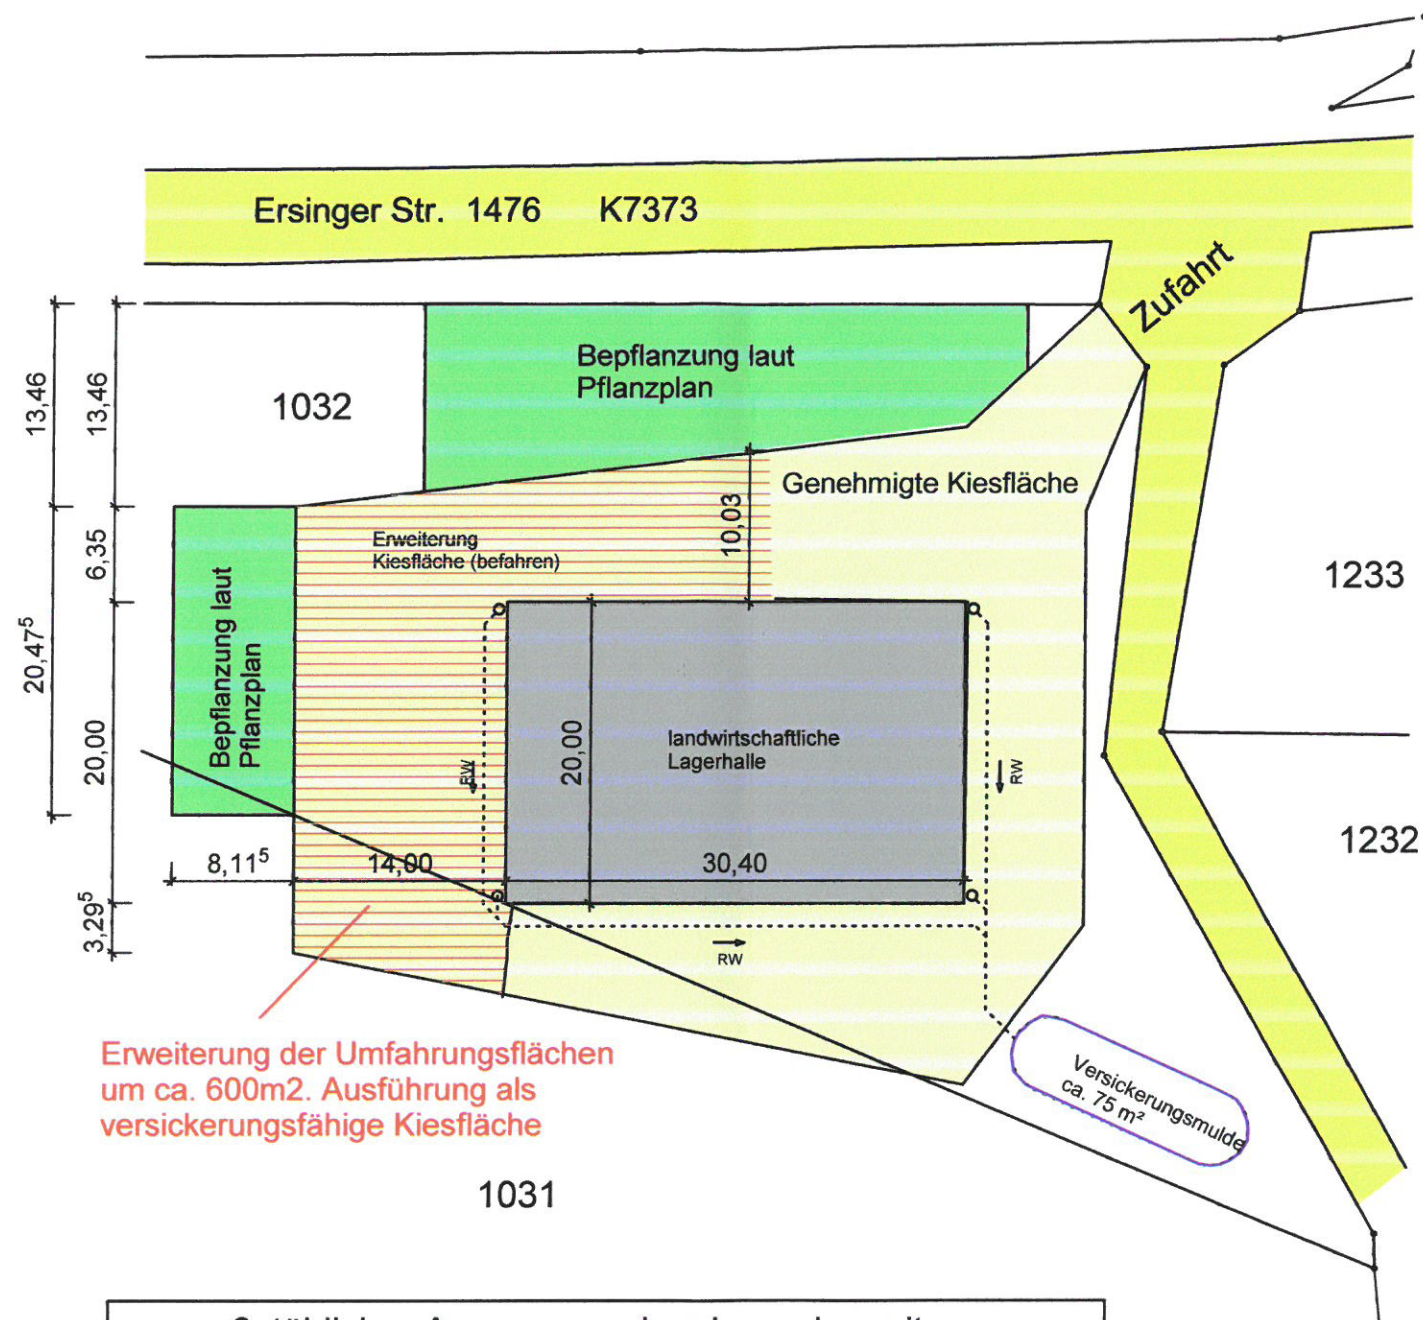

Erweiterung der Umfahrungsflächen um ca. 600m². Ausführung als versickerungsfähige Kiesfläche

- Tektur: Erweiterung Hallenumfahrung (Komplettumfahrt)
- Genehmigte Hallenumfahrung
- Bepflanzung

unmaßstäblicher Auszug aus dem Lageplan mit Darstellung der bereits genehmigten Umfahrung

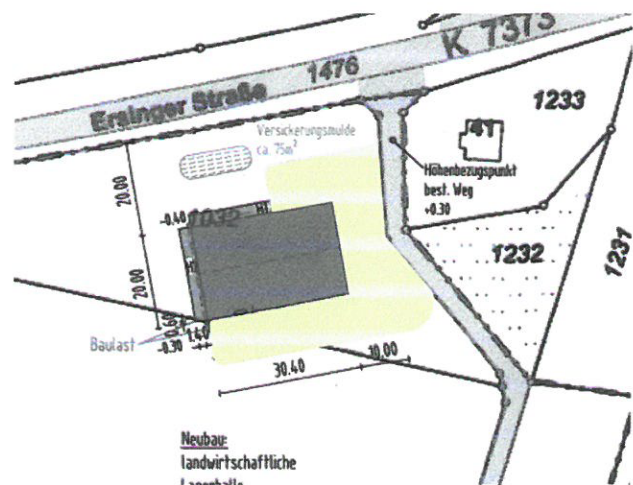

Alle Maße sind am Bau zu prüfen
Die Zeichnungen des Architekten sind zu beachten

Bauherr:

Bauvorhaben: TEKTURPLAN zum Neubau einer landwirtschaftlichen Lagerhalle, Gemarkung Ersingen

Plan: Tektur Umfahrung der Halle,

Die Zeichnung ist Eigentum des Ing.-Büro Dietmar Koch 89155 Erbach. Sie ist ausschließlich dem Auftraggeber und den vom Auftraggeber beauftragten Personen anvertraut. Ihr Gebrauch und die Vervielfältigung und Weitergabe an Dritte ist nur mit schriftlicher Genehmigung durch den Urheber gestattet. Die Zuwiderhandlung ist strafbar und macht schadensersatzpflichtig.

	Datum	Namen	Projekt:
gez.			
gepr.			
			Plan Nr.:
			T 01
	Maßstab:	1:500	
	Größe:	A3	

