


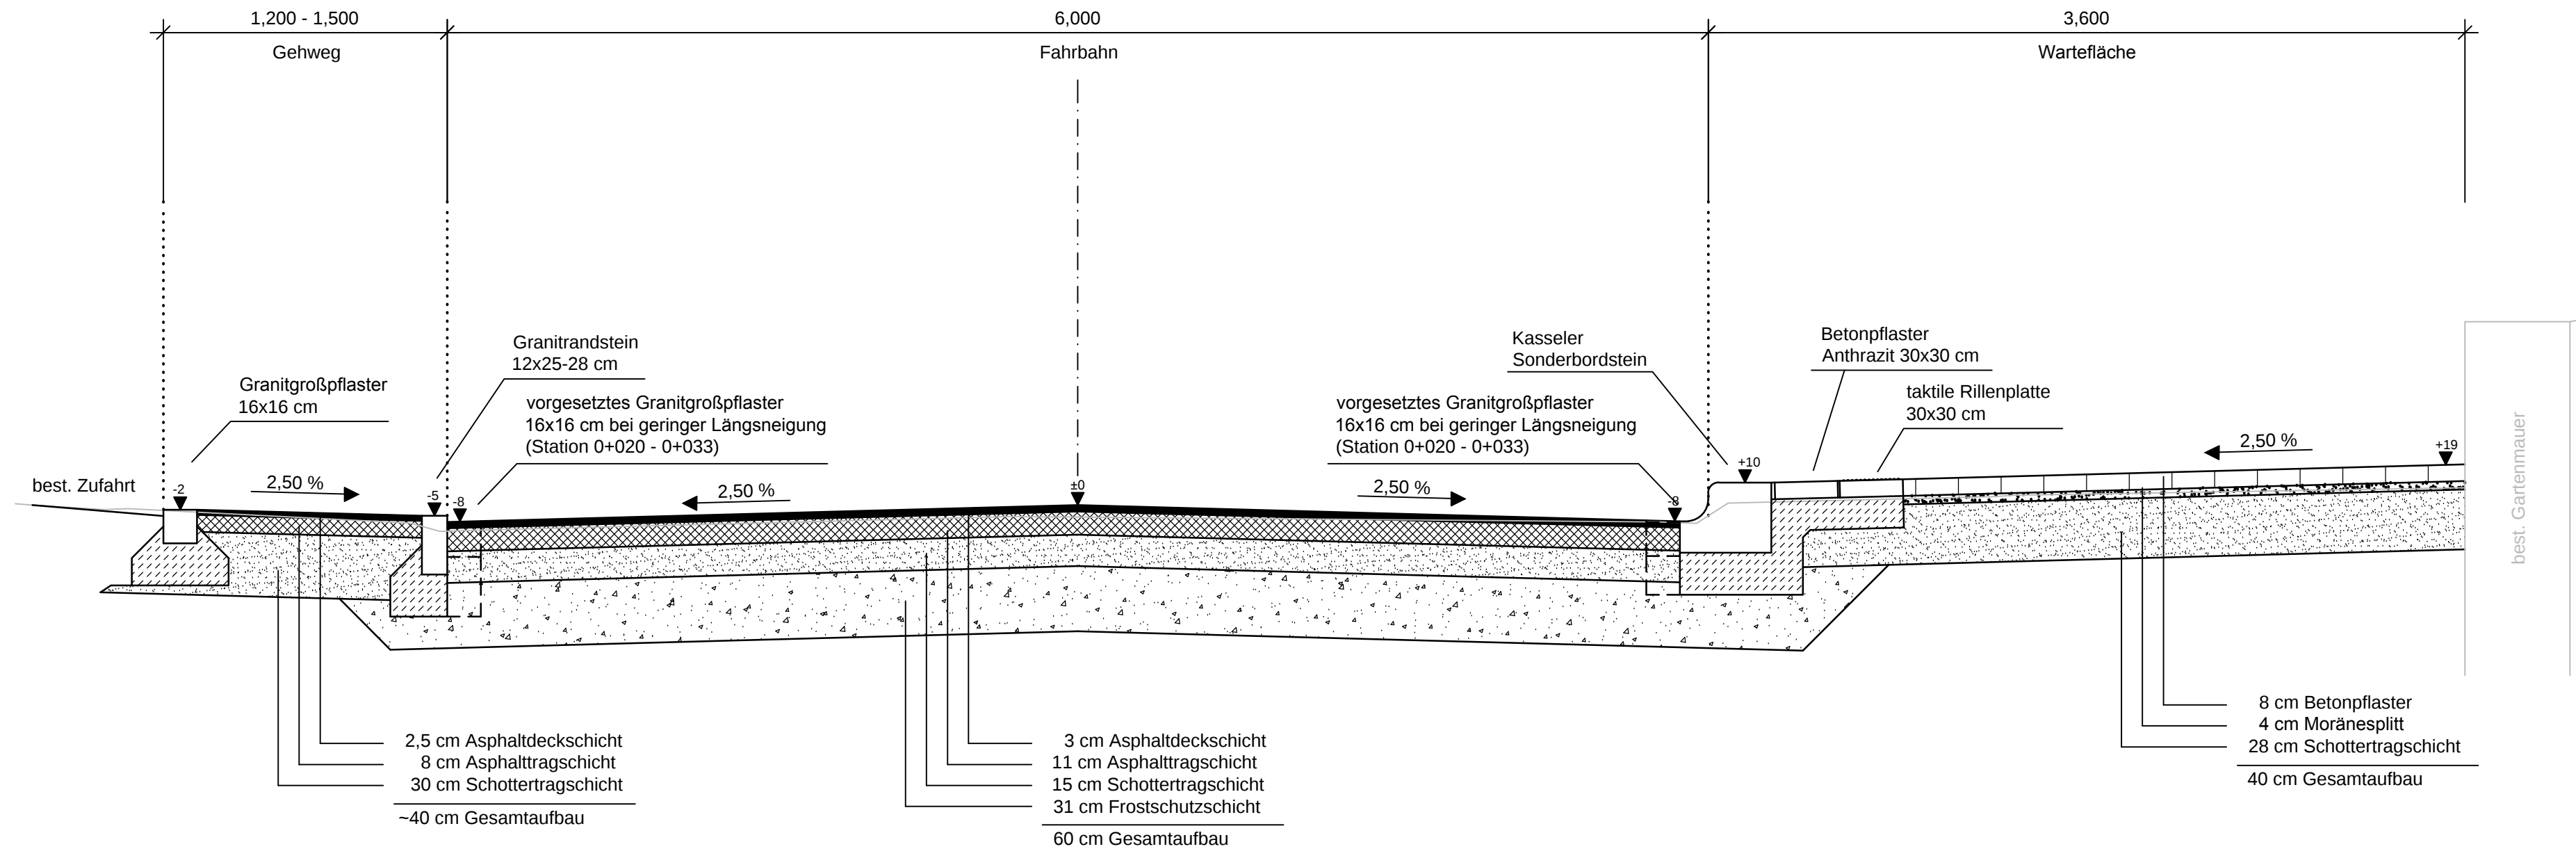

			E
			D
			C
			B
			A
Änderung	Datum	Bearbeiter	Index

WASSERMÜLLER

ULM

INGENIEURBÜRO FÜR BAUWESEN

GMBH

WASSERMÜLLER ULM GMBH
INGENIEURBÜRO

Beratende Ingenieure, Sachverständige,
Siedlungswasserwirtschaft,
Straßenbau, Ingenieurvermessung

Hörvelsinger Weg 44
89081 Ulm
www.wassermueller.de

Telefon (0731) 96687-0
Telefax (0731) 96687-99
eMail: info@wassermueller.de

Bauherr:

Stadt Erbach
Alb-Donau-Kreis

Lage:

Erbach
Dellmensingen

Stadtteil

Dellmensingen

Bauvorhaben:

Straßenbau

Fertigung

Beilage

Anerkannt, der Bauherr:

Sanierung Schulstraße BA III

Regelquerschnitt - Entwurf

Auftragsnummer

15 030 271-3

Plan Nr. 58 885

Index -

Maßstab

1:25

Ulm (Donau), den 18.12.2017

Zeichnung

K:\Erbach\Dellmensingen\Schulstr. BA III\Acad\RQ_Entwurf.dwg

Layout: Model

gefertigt

Dez. 17

CHA

geprüft

Dez. 17

Blattgröße: