


Stadion

Wohnmobilstellplätze

Donauwinkel

M. 1:250

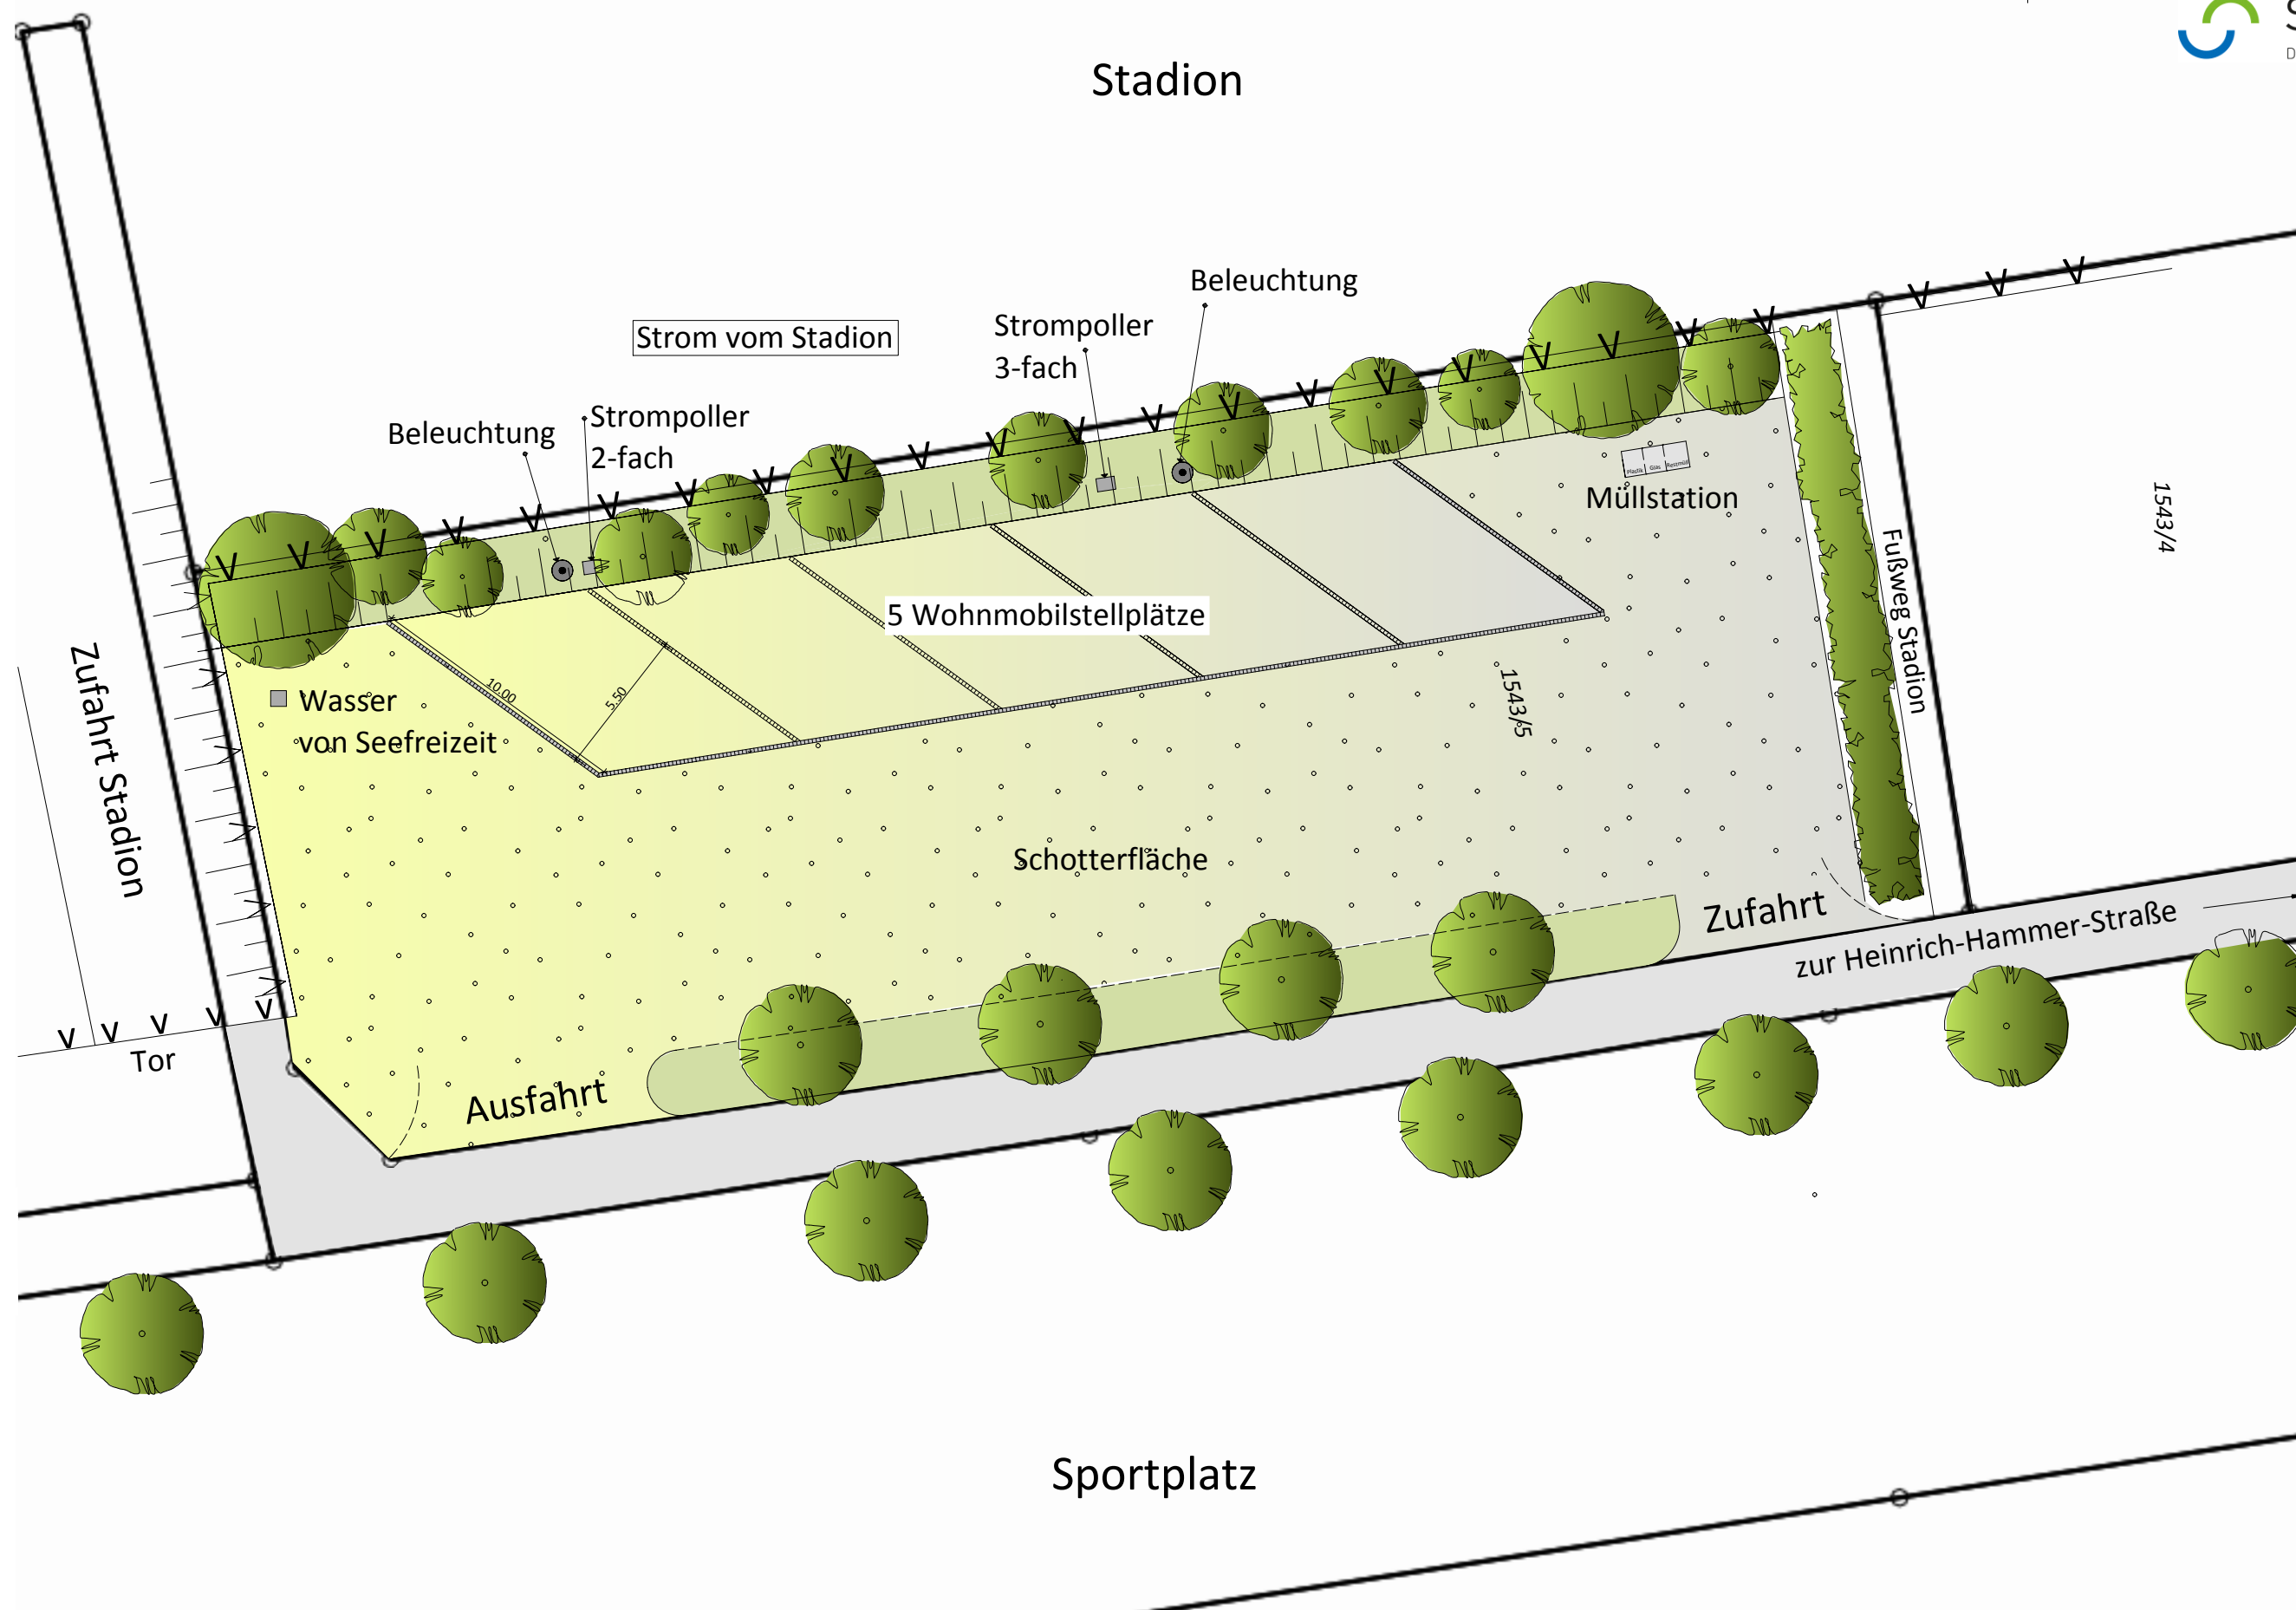

Bauherr:
Stadt Erbach
Erlenbachstr. 50
89155 Erbach

vertreten durch
Herr Bürgermeister
Achim Gaus

Planung :
Stadtbauamt Erbach
Martin Nigst