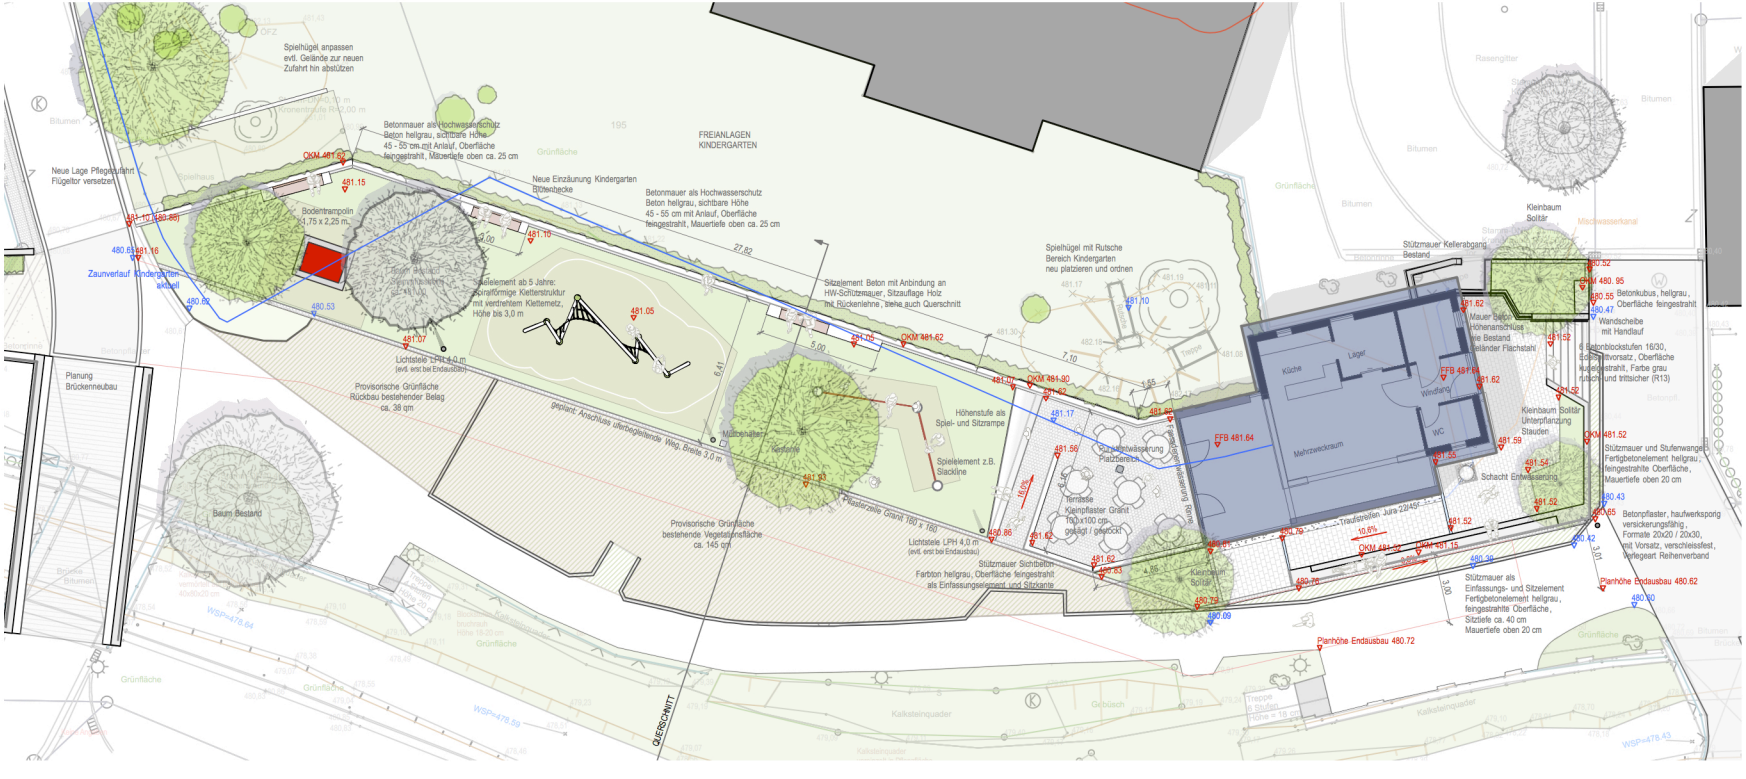ENTWURF LAGEPLAN 1.100