



Anlage 3


- Legende:
- bestehende Gebäude/Anlagenteile
 - geplante Gebäude / Anlagenteile

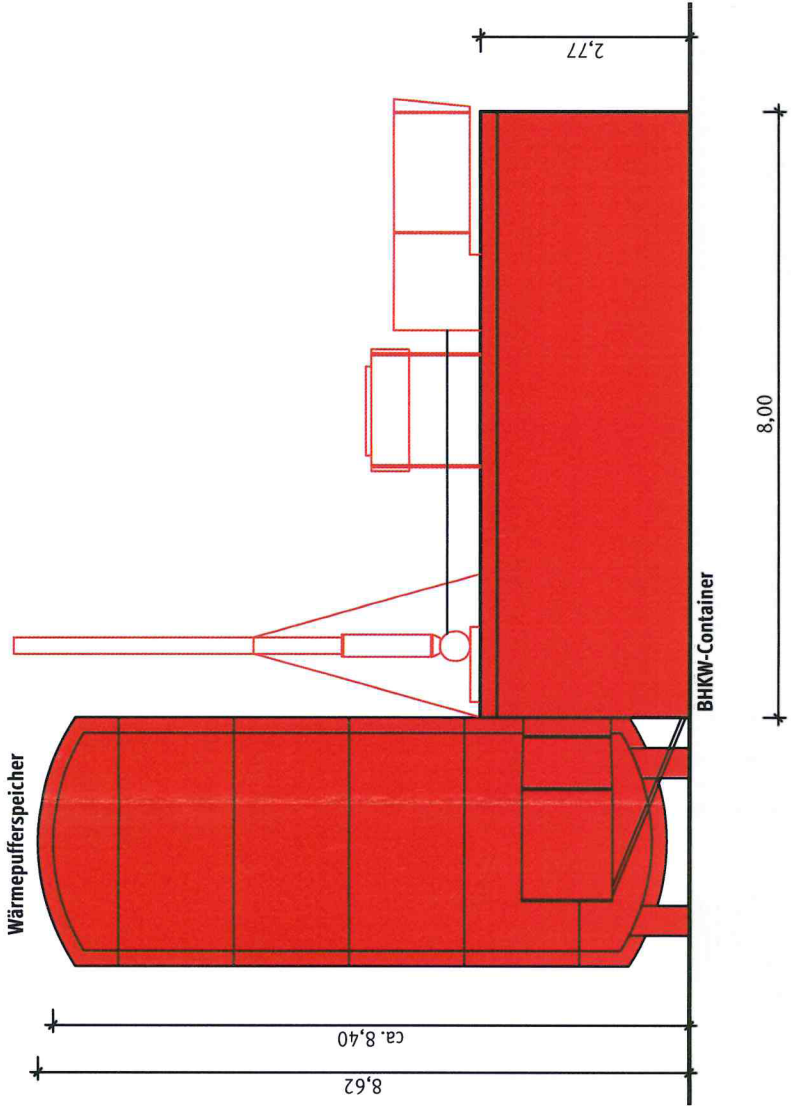


Ansicht Nord

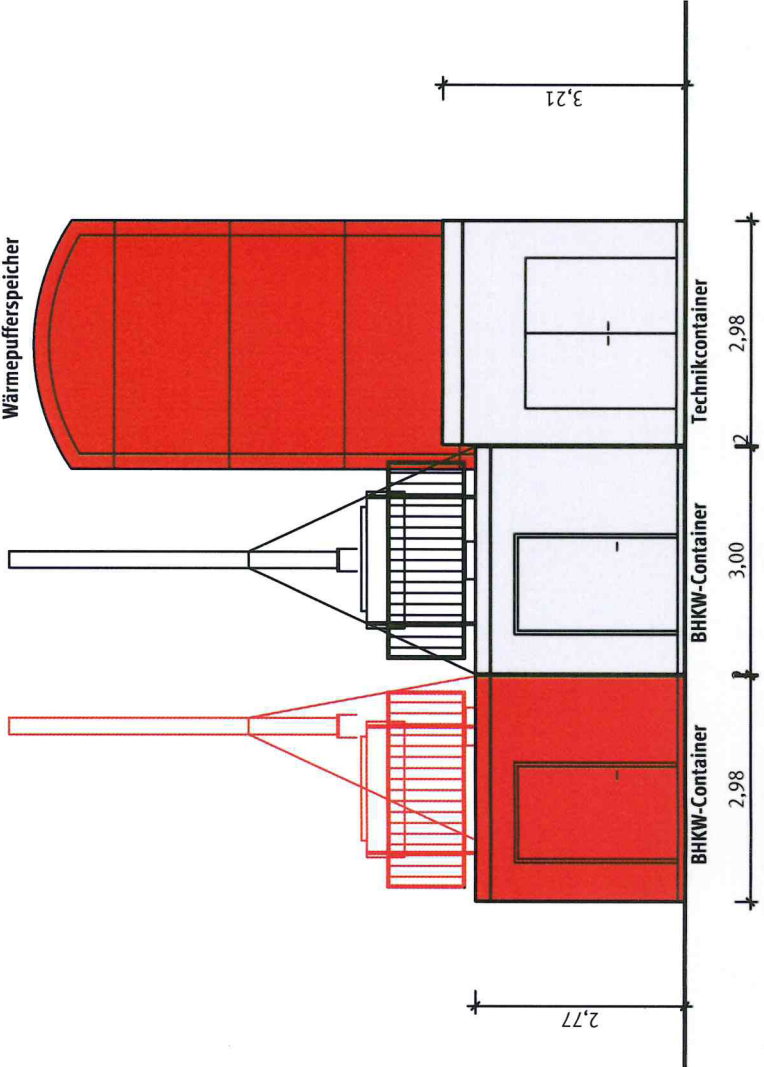

Ansicht West

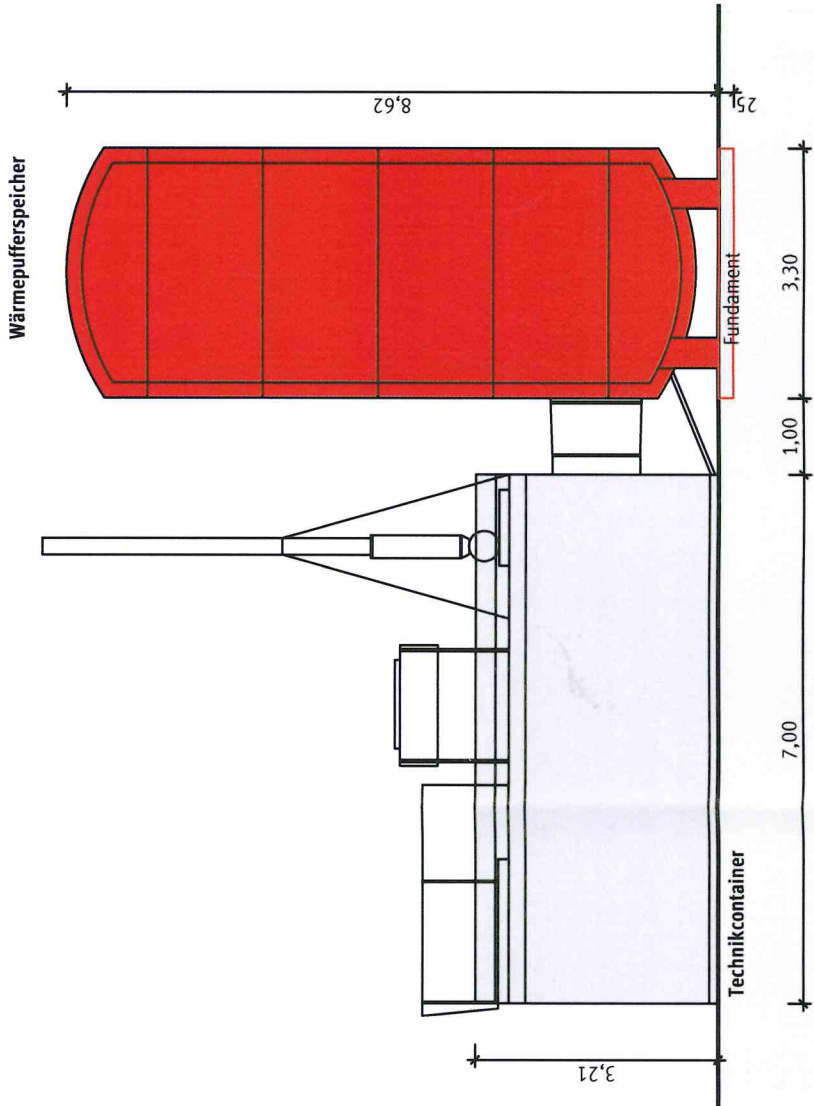

Ansicht Süd

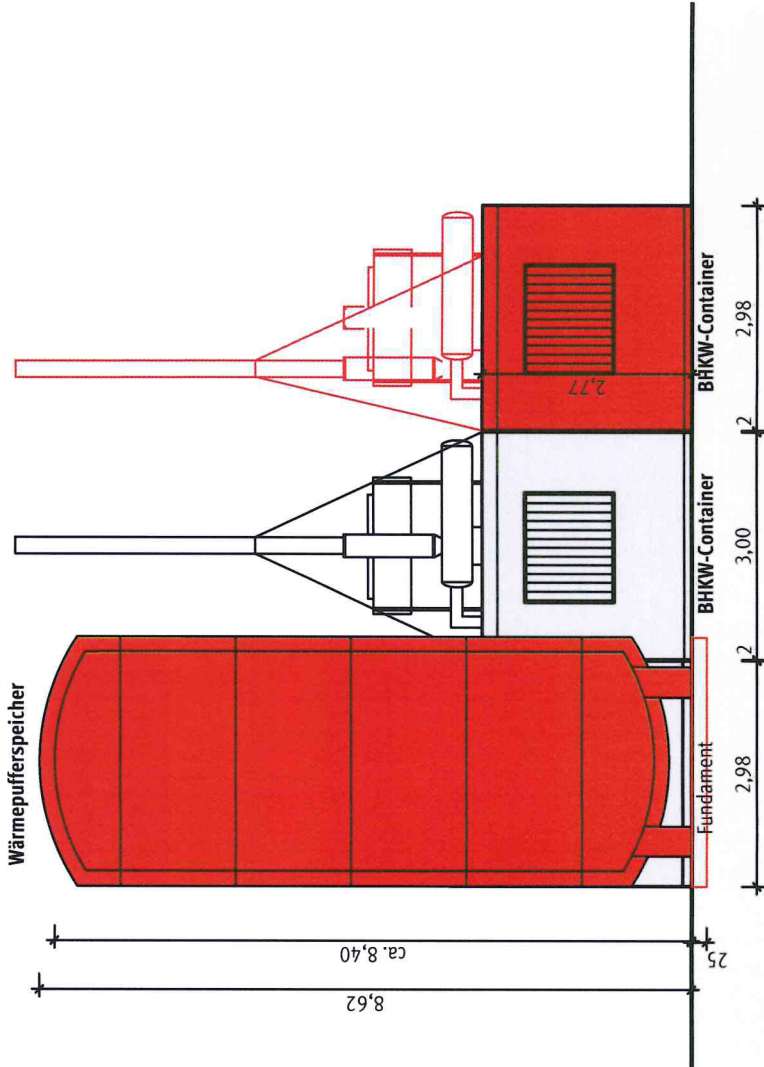

Ansicht Ost

Erbach, 14.02.2018
Bauherr

Bauherr		Maßstab: 1 : 100
Bauvorhaben	Antrag auf Baugenehmigung gemäß § 49 LBO	Plangröße: A3 (420x297)
Baugrundstück	Gemarkung Erbach Flst.-Nr.: 335	Erstelldatum: 14.02.2018
Planinhalt	Ansichten BHKW-Container/W-Pufferspeicher	Gez.: Go
		Gepr.: Sw