


Gemeinde: Erbach
Gemarkung: Erbach
Flurst.-Nr.: 389
Landkreis: Alb-Donau-Kreis



Legende:

-  bestehende Gebäude/Anlagenteile
-  geplante Anlagenteile
-  Verkehrsfläche
-  Flurstücksgrenze

2261

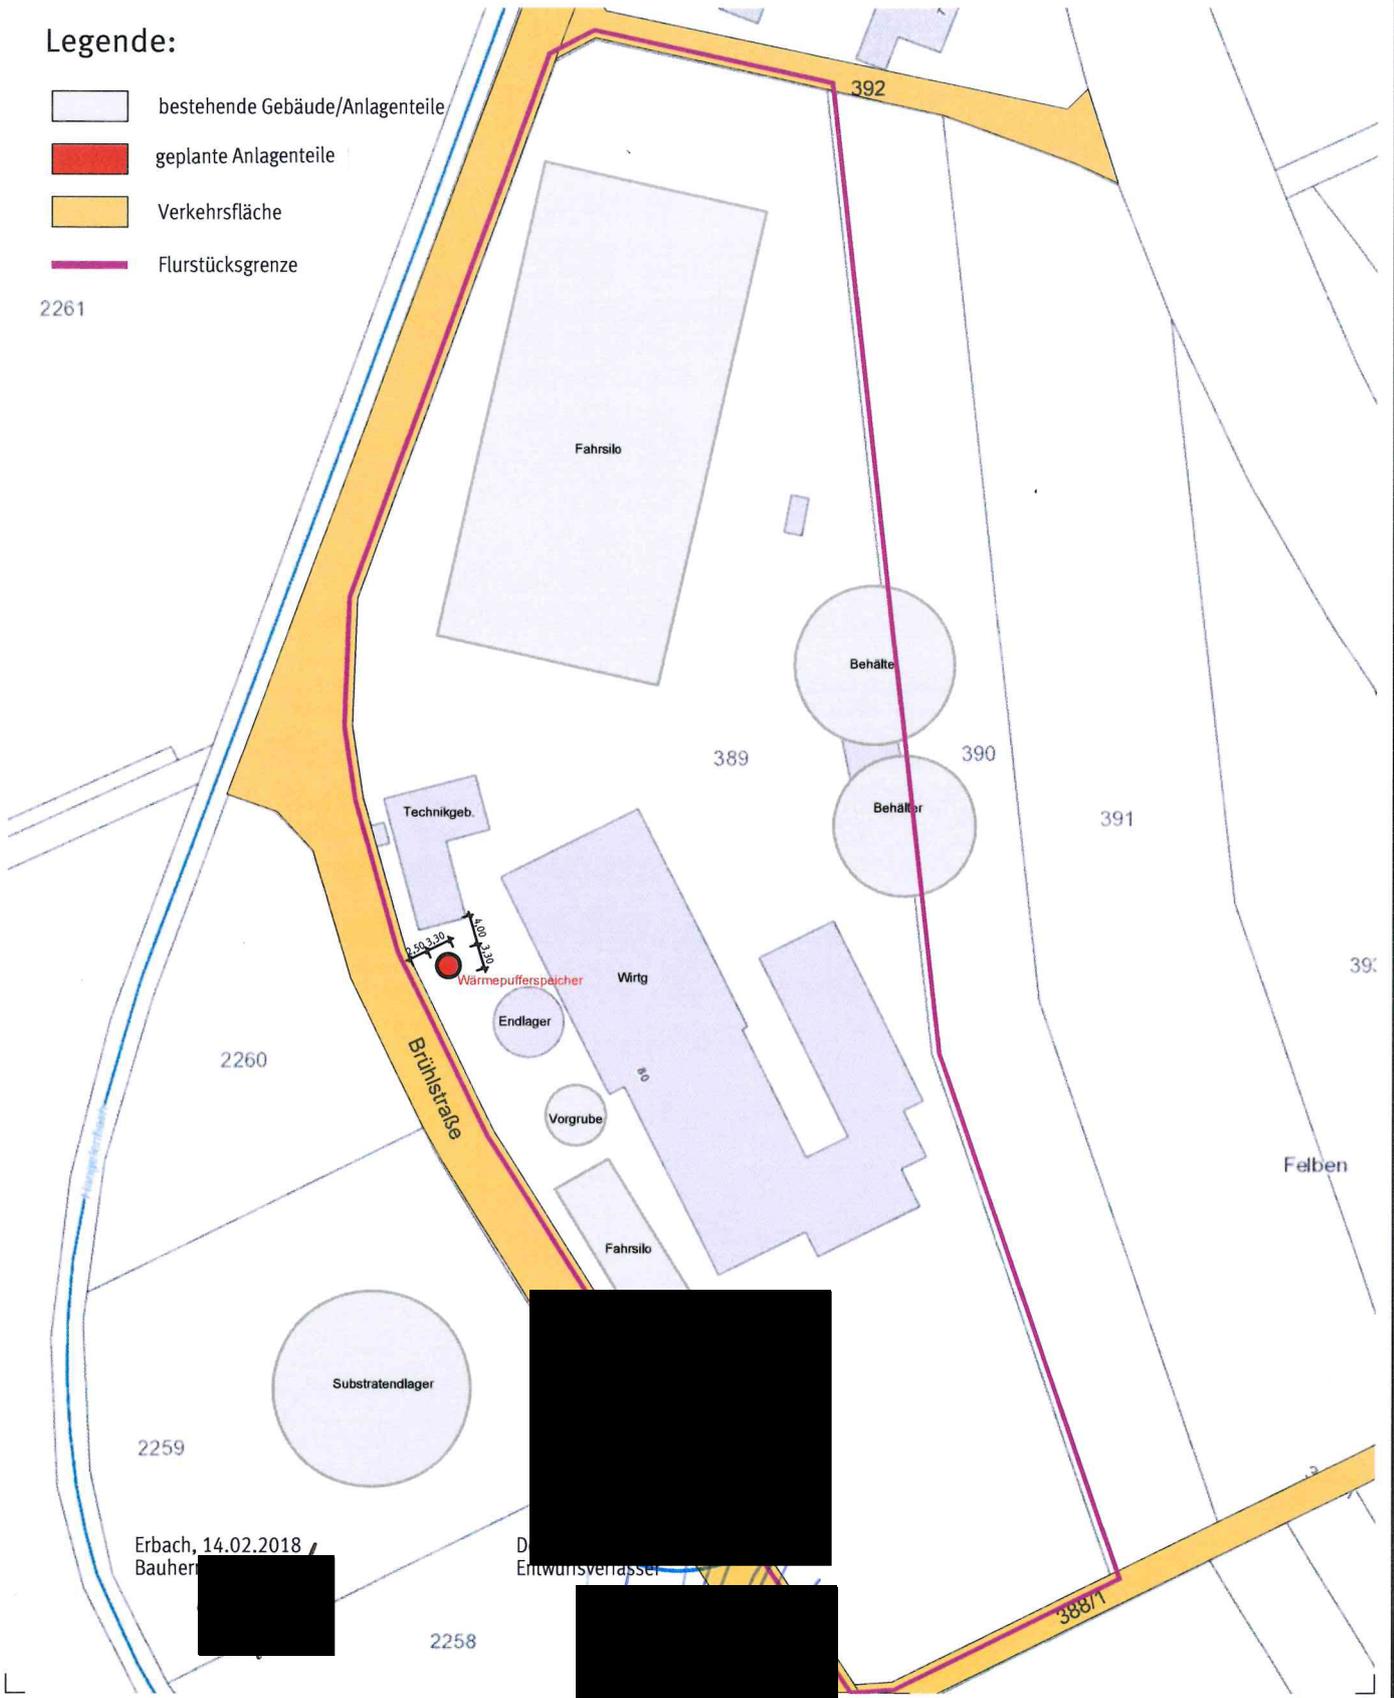

Erbach, 14.02.2018
Bauherr: [redacted]

D [redacted]
Entwurfsverfasser: [redacted]

Bauherr / Bauvorhaben / Planinhalt

Antrag auf Baugenehmigung gemäß § 49 LBO
Lageplan - Biogasanlage

Maßstab:

1 : 1.000

Plan-Nr.: EU17-143-LP-03-A

Plangröße: A4 (297x210)

Erstelldatum: 14. Februar 2018

Gezeichnet: Go

Geprüft: Sw