


Legende:

-  bestehende Gebäude/Anlagenteile
-  geplante Anlagenteile

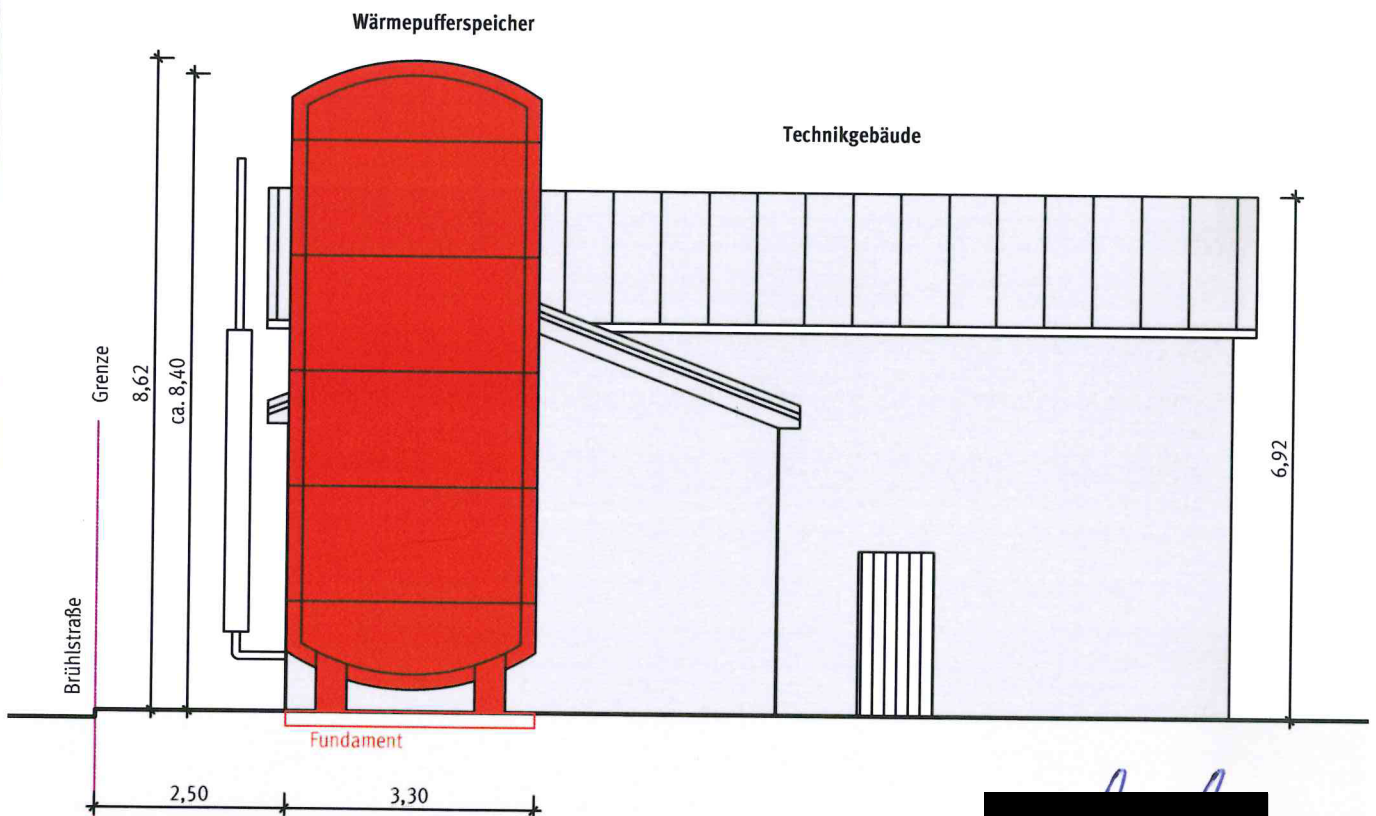

Ansicht Süd

Erbach, 14.02.2018
Bauherr

Entwurfsverfasser

Bauherr / Bauvorhaben / Planinhalt

Antrag auf Baugenehmigung gemäß § 49 LBO
Ansicht Süd - Biogasanlage

Maßstab:

1 : 100

Plan-Nr.: EU17-143-AN-02-A

Plangröße: A4 (297x210)

Erstelldatum: 14.02.2018

Gezeichnet: Go

Geprüft: Sw