



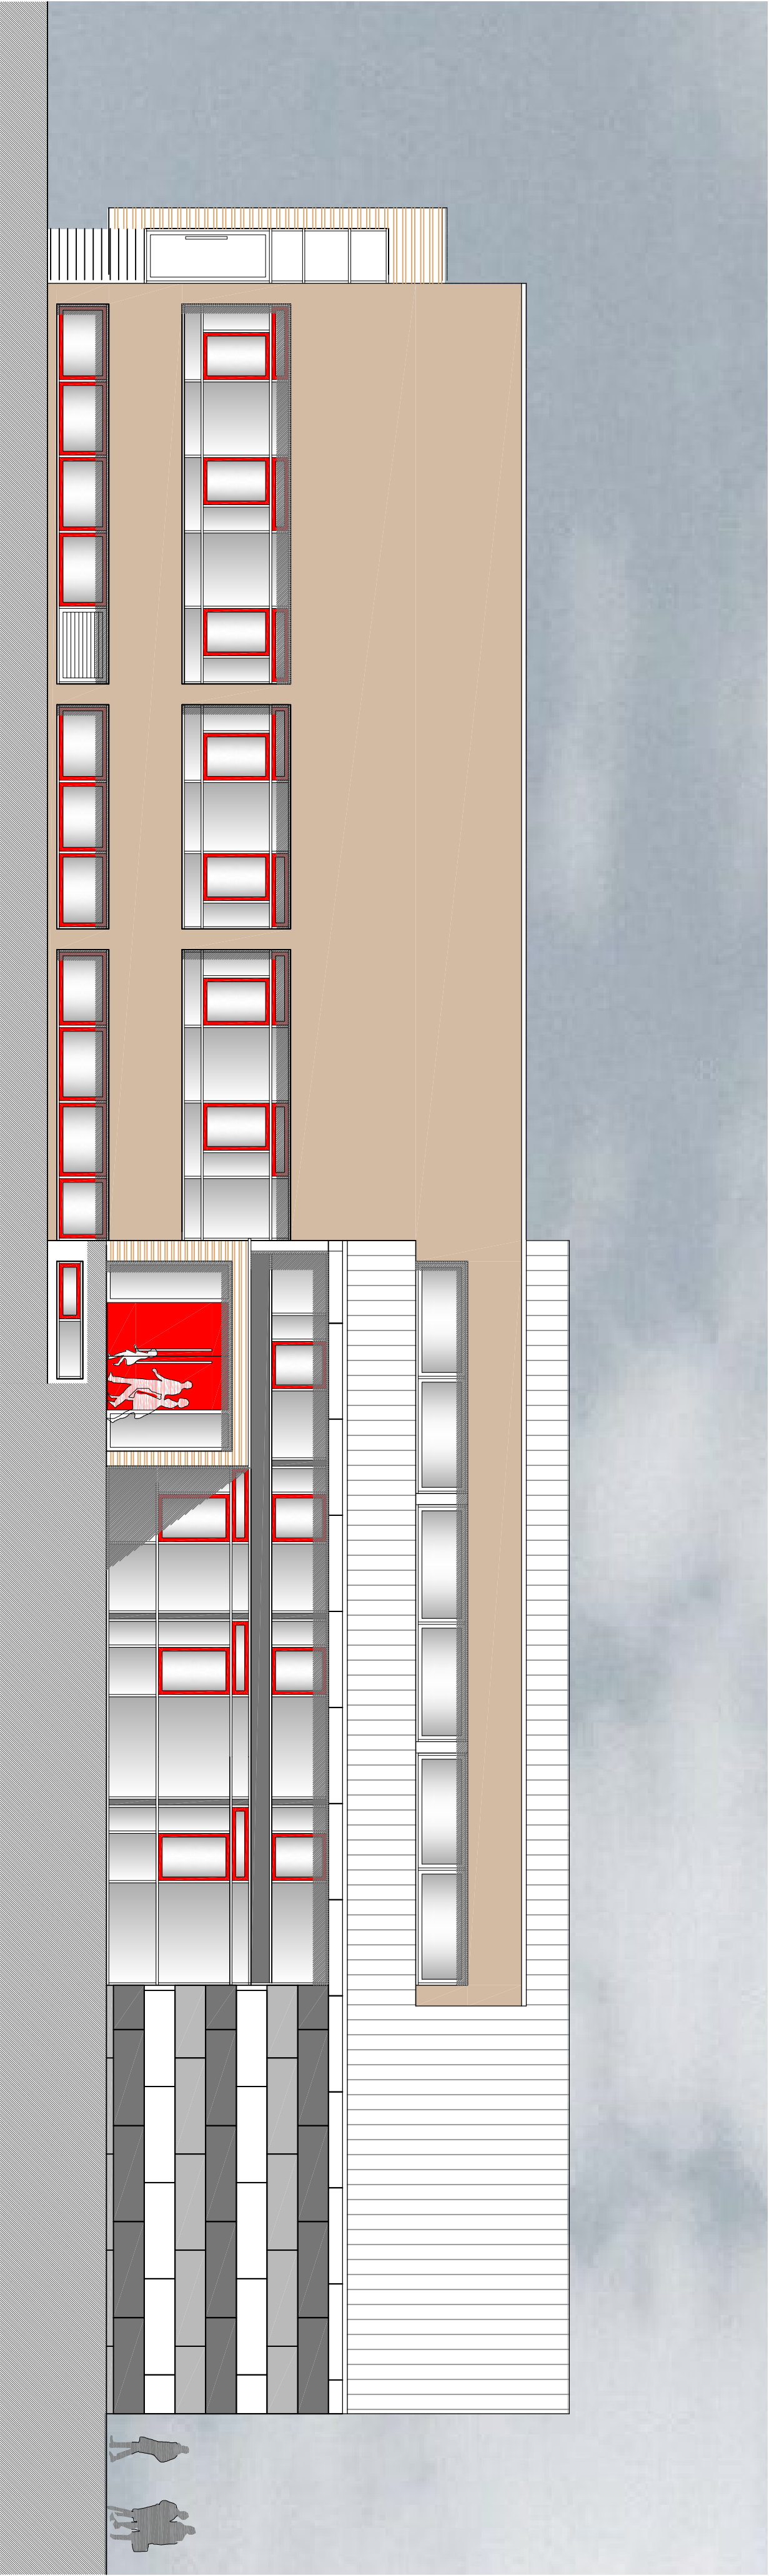

Ansicht Nord

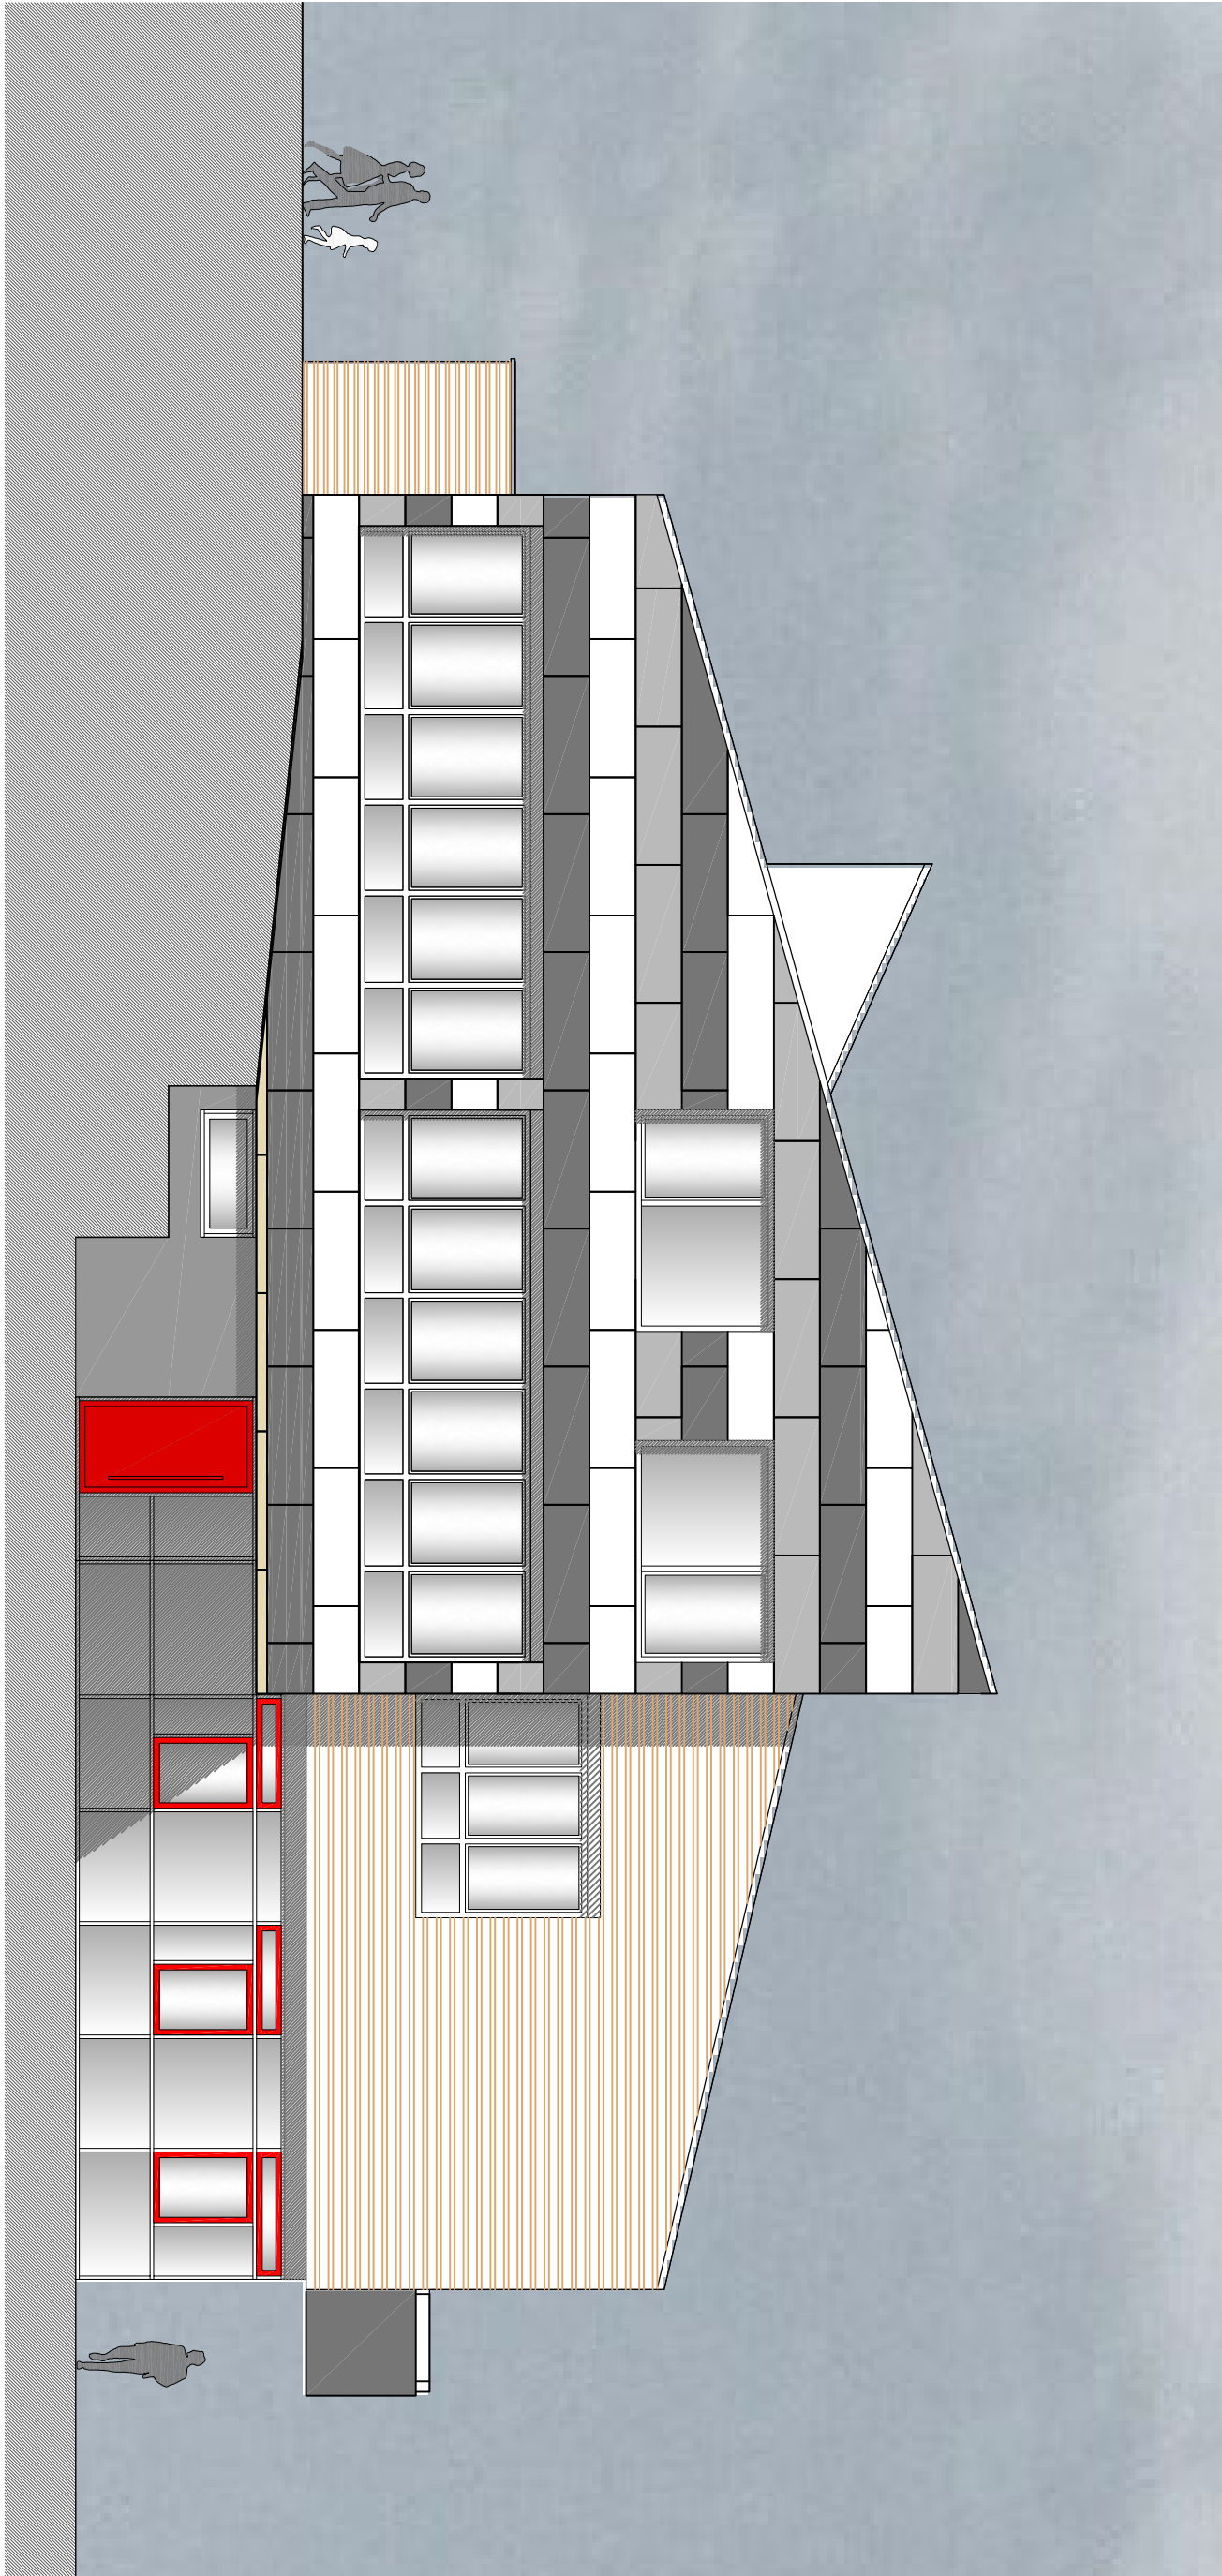

Ansicht West

BAUVORHABEN

SANIERUNGS-
MASSNAHMEN
AN DER REALSCHULE
ERBACH TRAKT III
JAHNSTRASSE
89155 ERBACH

BAUHERRSCHAFT

STADT
ERBACH
ERLENBACHSTRASSE 50
89155 ERBACH

PLAN

**ANSICHTEN
NORD + WEST**

M 1:100

GEFERTIGT:
EHLINGEN, DEN. 18.01.2018
DER ARCHITEKT:

.....

böttcher

FREIER ARCHITEKT
AM SCHIFFBERG 21
89584 EHLINGEN
TEL. 07391-53770
FAX 07391-53044
.....