



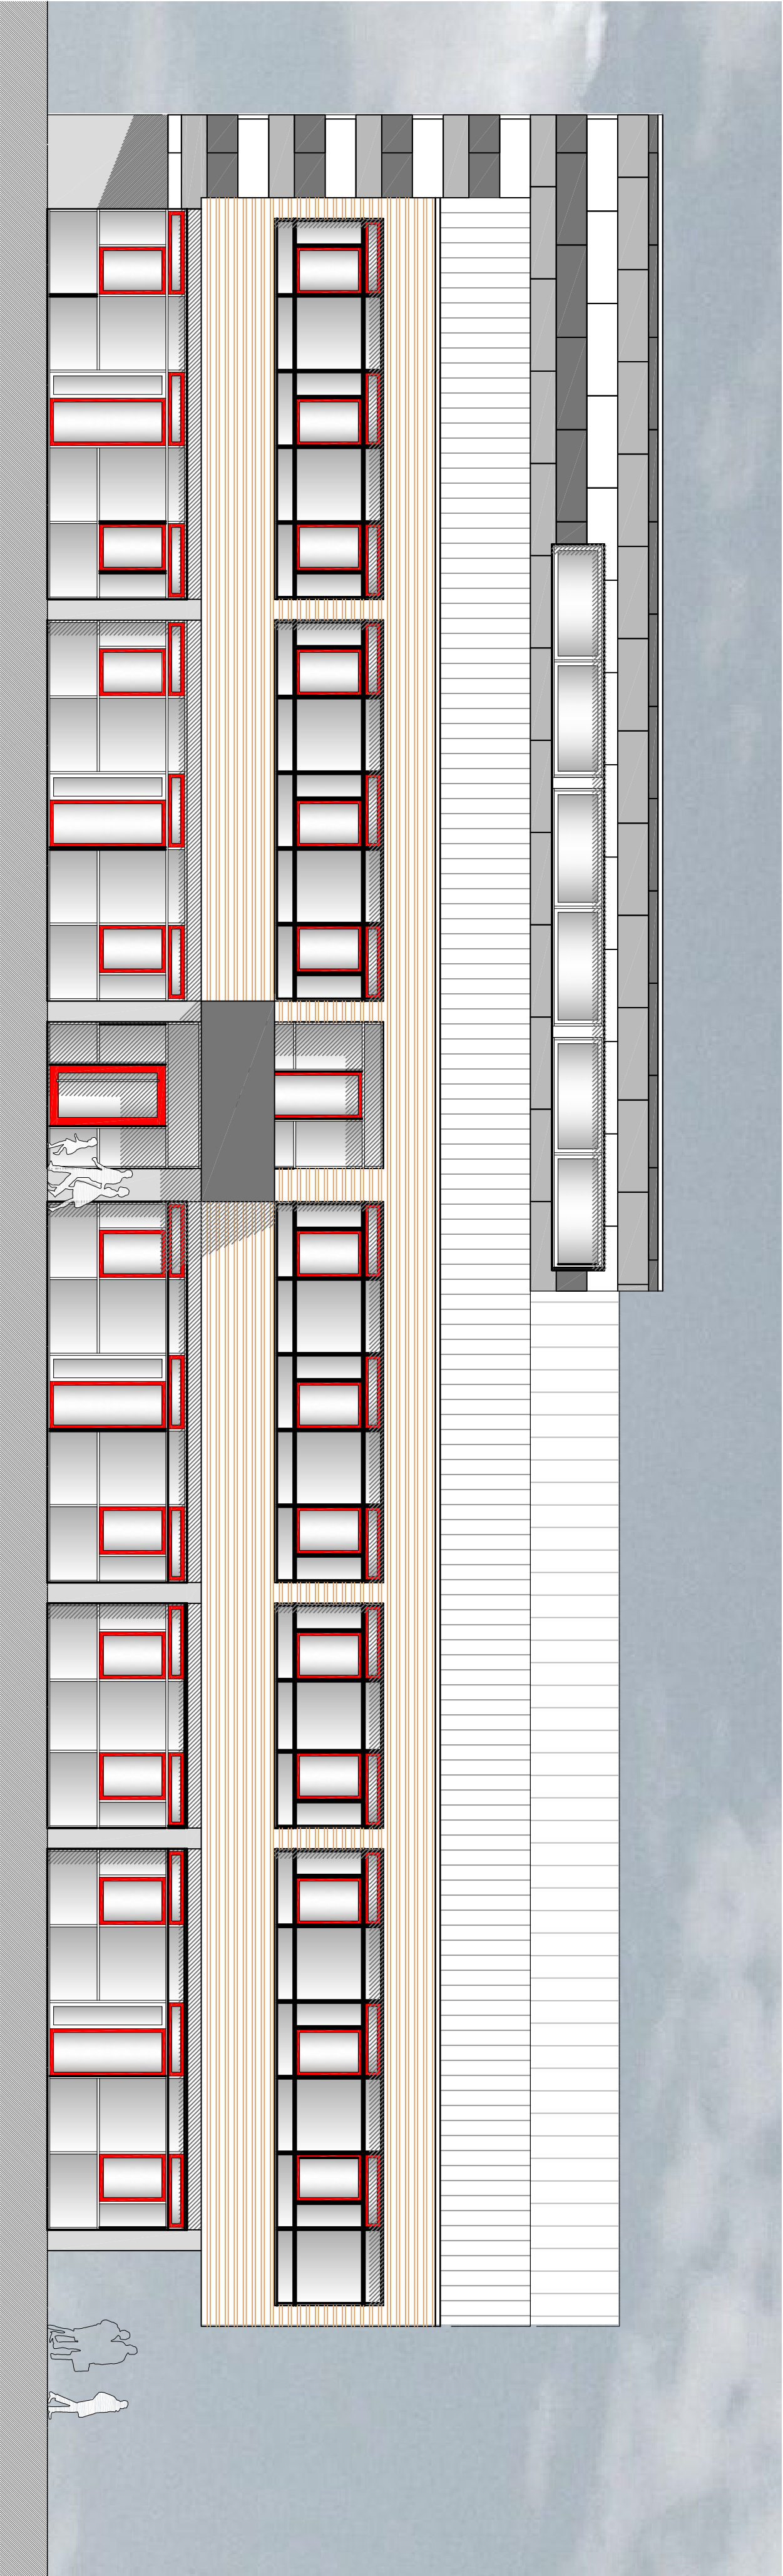

Ansicht Süd

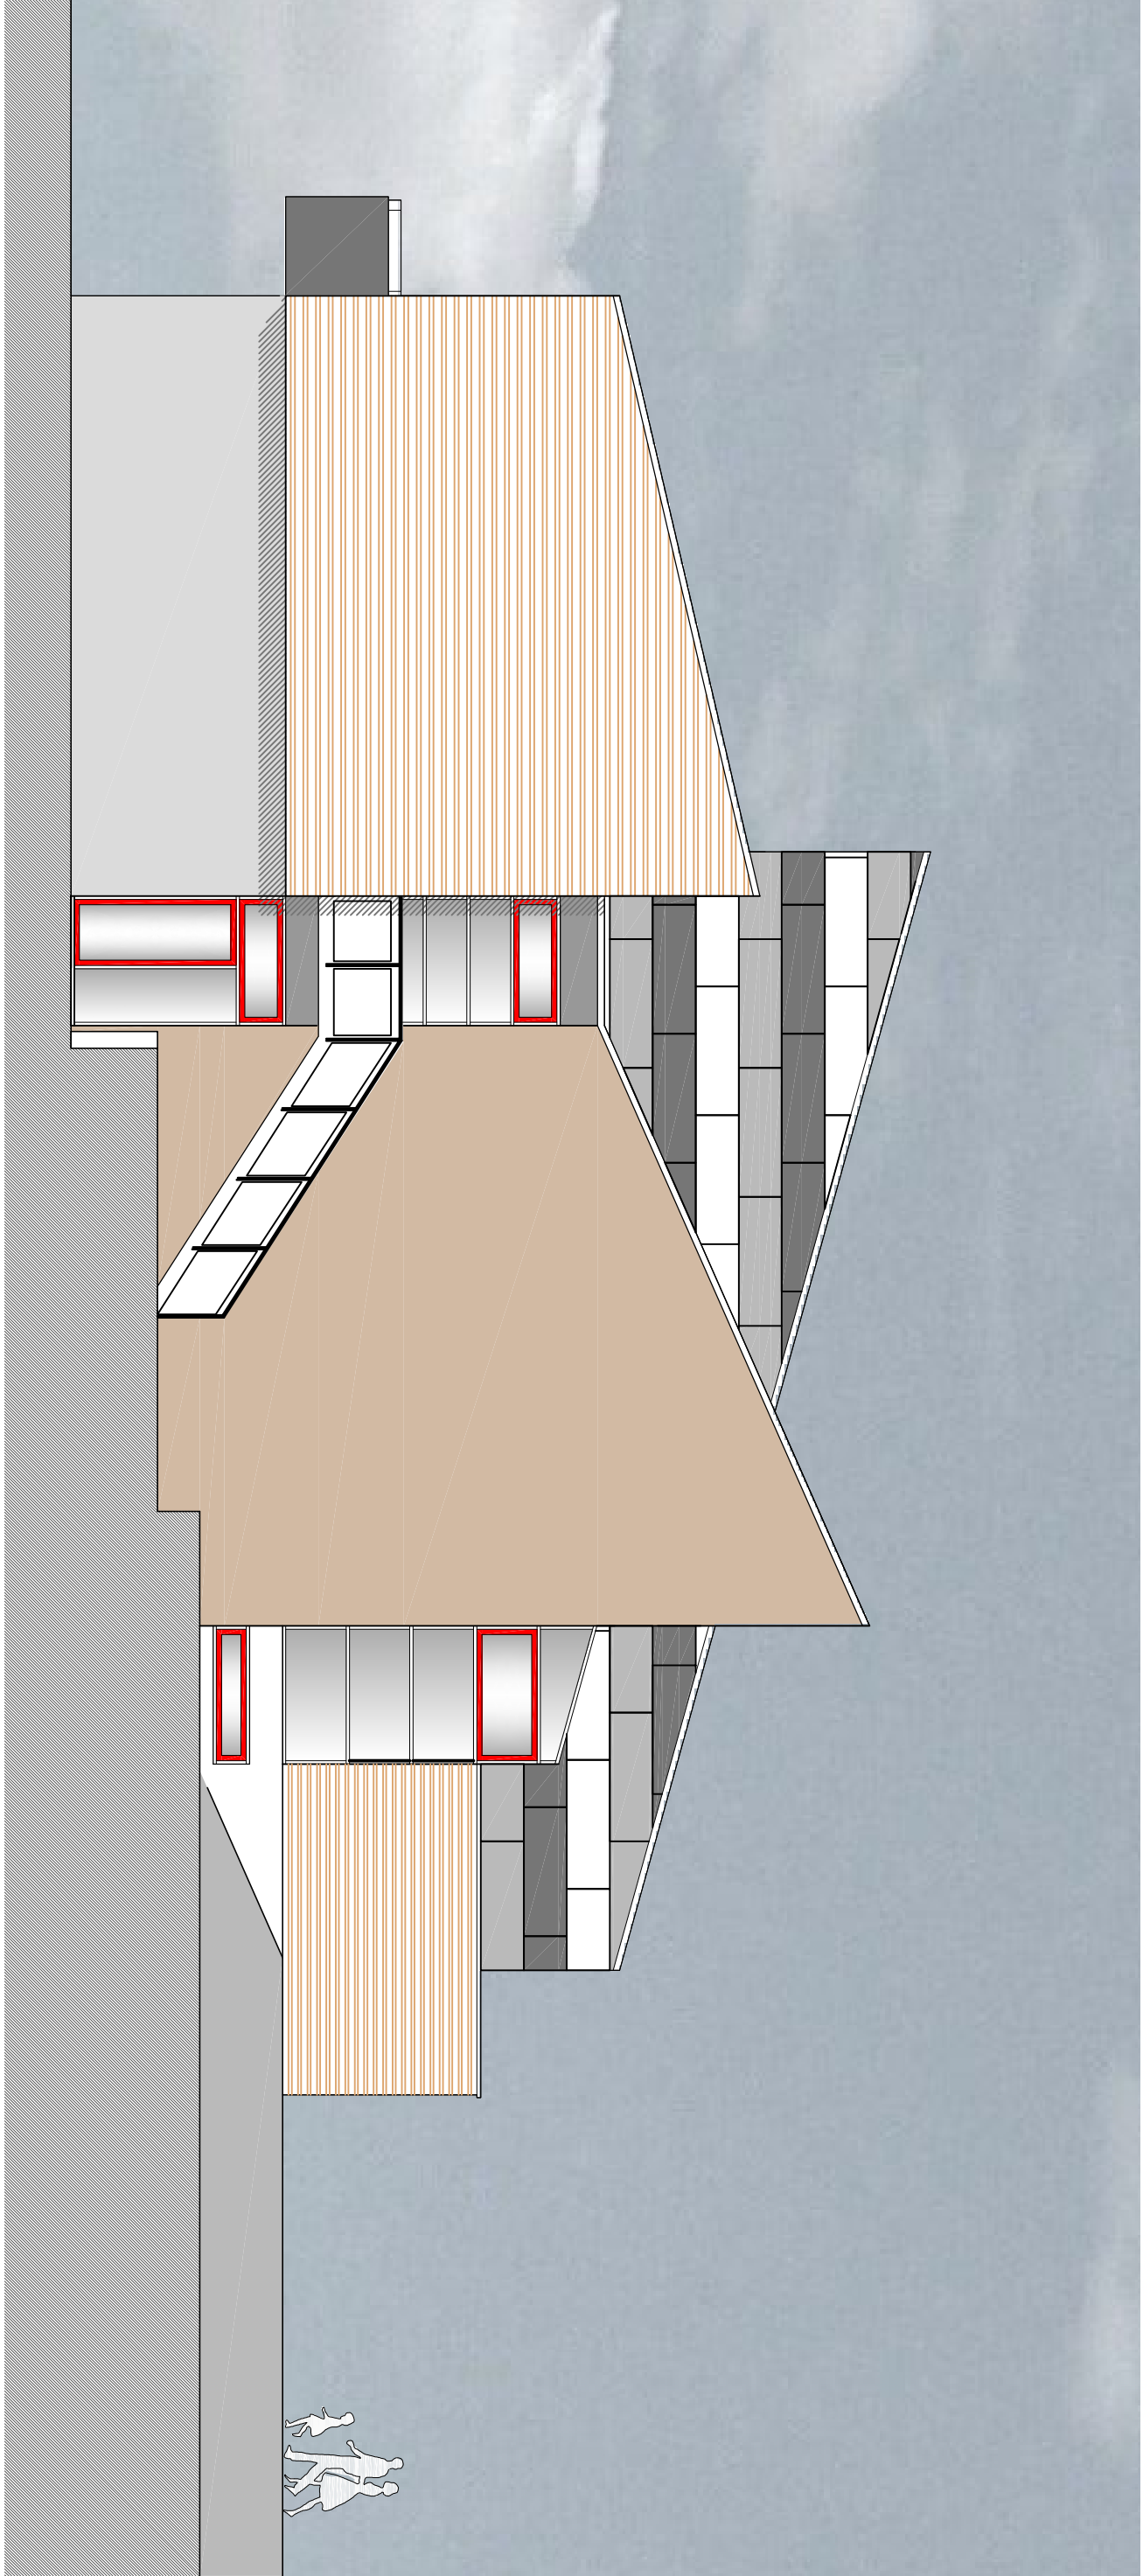

Ansicht Ost

BAUVORHABEN

SANIERUNGS-
MASSNAHMEN
AN DER REALSCHULE
ERBACH TRAKT III
JAHNSTRASSE
89155 ERBACH

BAUHERRSCHAFT

STADT
ERBACH
ERLENBACHSTRASSE 50
89155 ERBACH

PLAN

ANSICHTEN
SÜD + OST

M 1:100

GEFERTIGT:
EHNINGEN DEN 18.01.2018
DER ARCHITEKT:

.....

.....

bölteher
FREIER ARCHITECT
AM SCHIFFBERG 21
89584 EHNINGEN
TEL 07391-53770
FAX 07391-53044
.....