


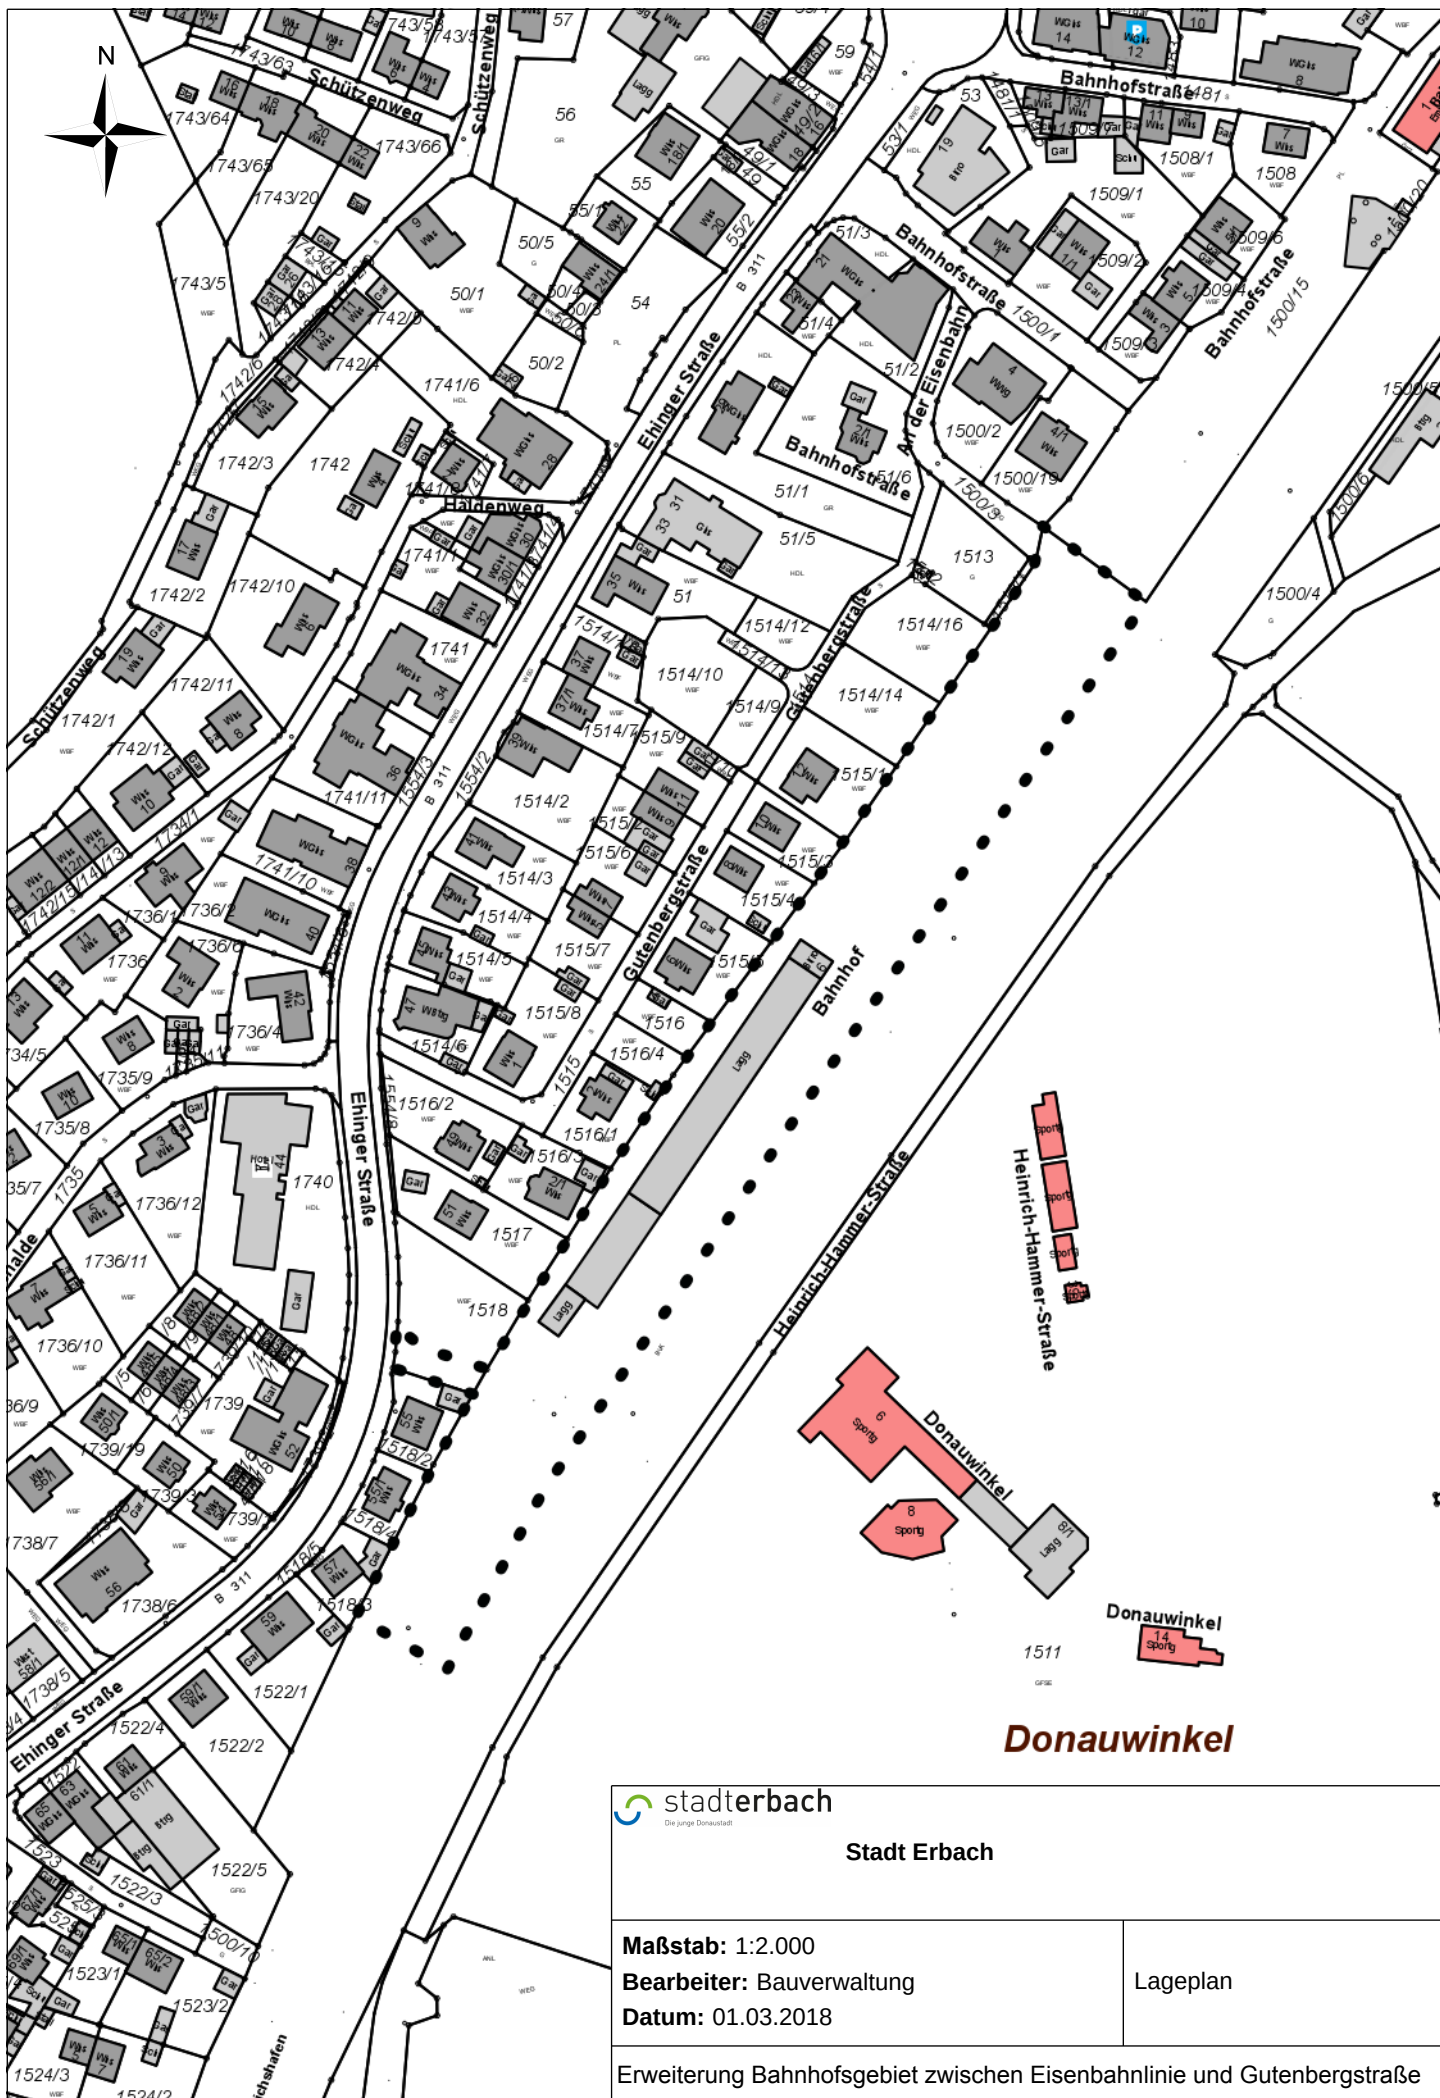

stadterbach
Die junge Donaustadt

Stadt Erbach

Maßstab: 1:2.000

Bearbeiter: Bauverwaltung

Datum: 01.03.2018

Lageplan

Erweiterung Bahnhofsgebiet zwischen Eisenbahnlinie und Gutenbergstraße