Anlage 3

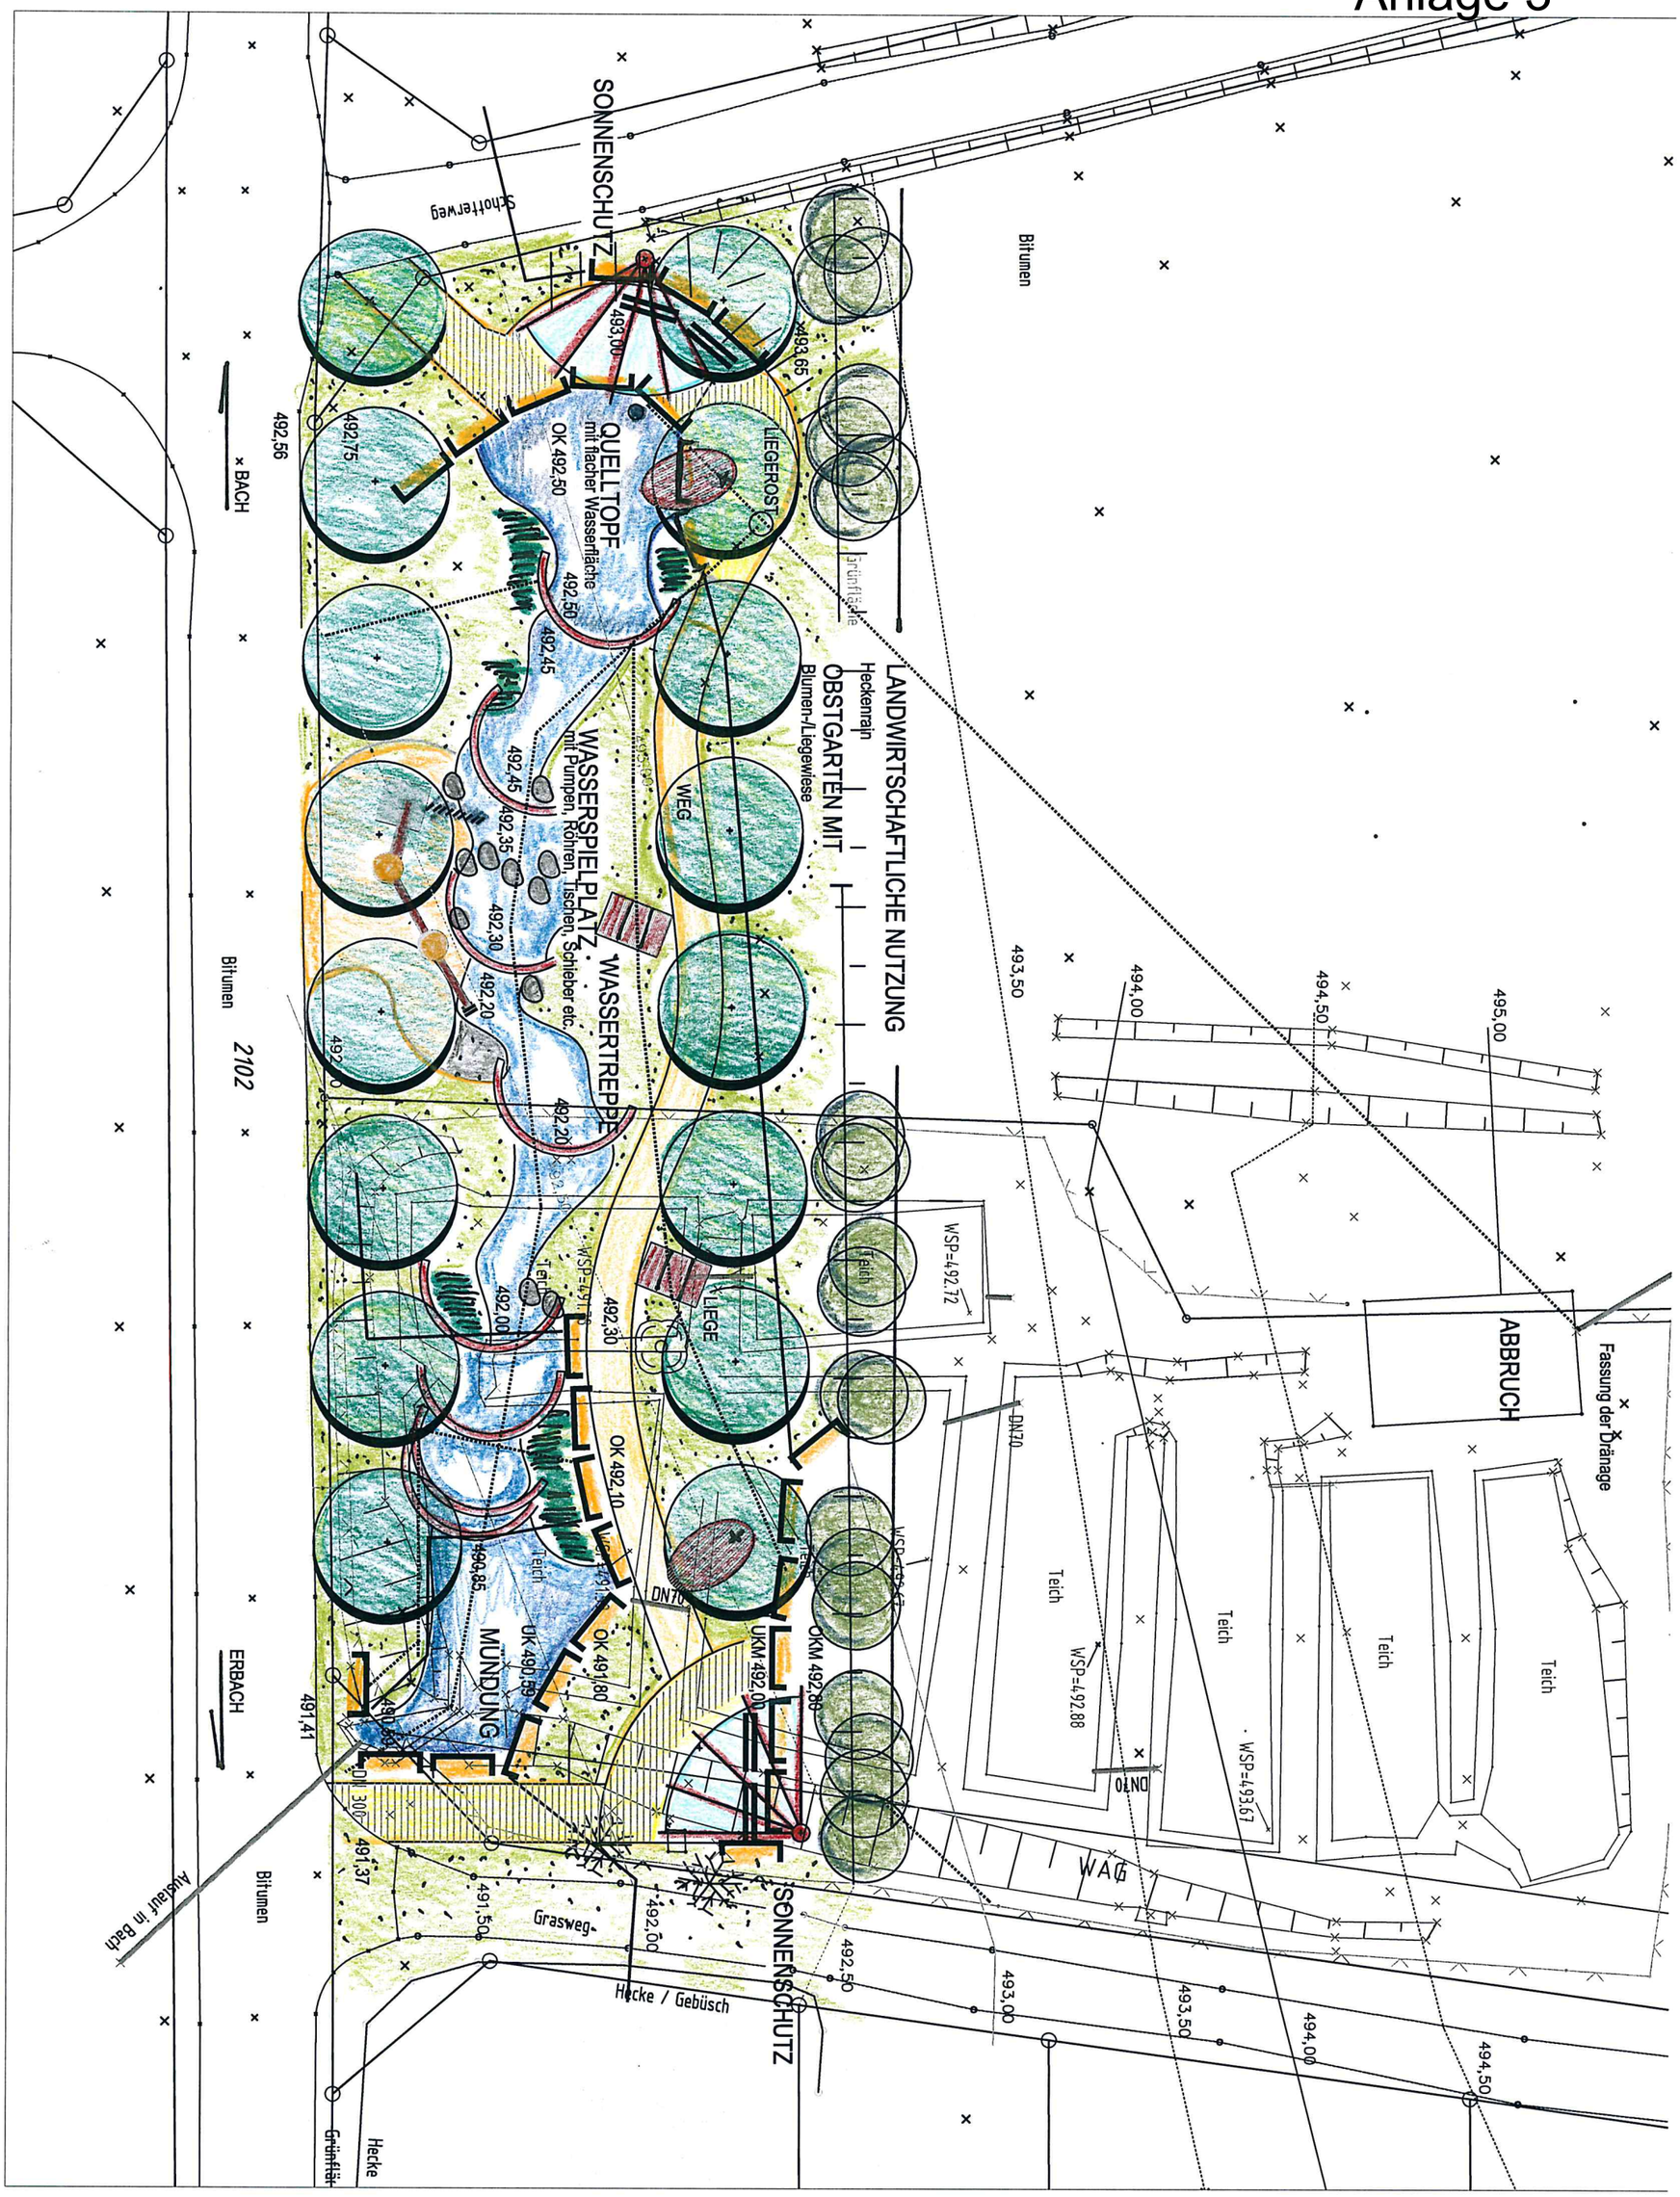

FISCHZUCHT ERBACH UMGESTALTUNG

VORENTWURF 3 M 1:200

Maria Kurasch, Freie Garten- und Landschaftsarchitektin
Tel. 07346/8824 Fax 07346/5677 Mail kurasch@gmx.de

Hauptstraße 36 89195 Staig

Febr. 2018

Auftraggeber:
Erlenbachstr. 50

Stadt Erbach
89195 Erbach