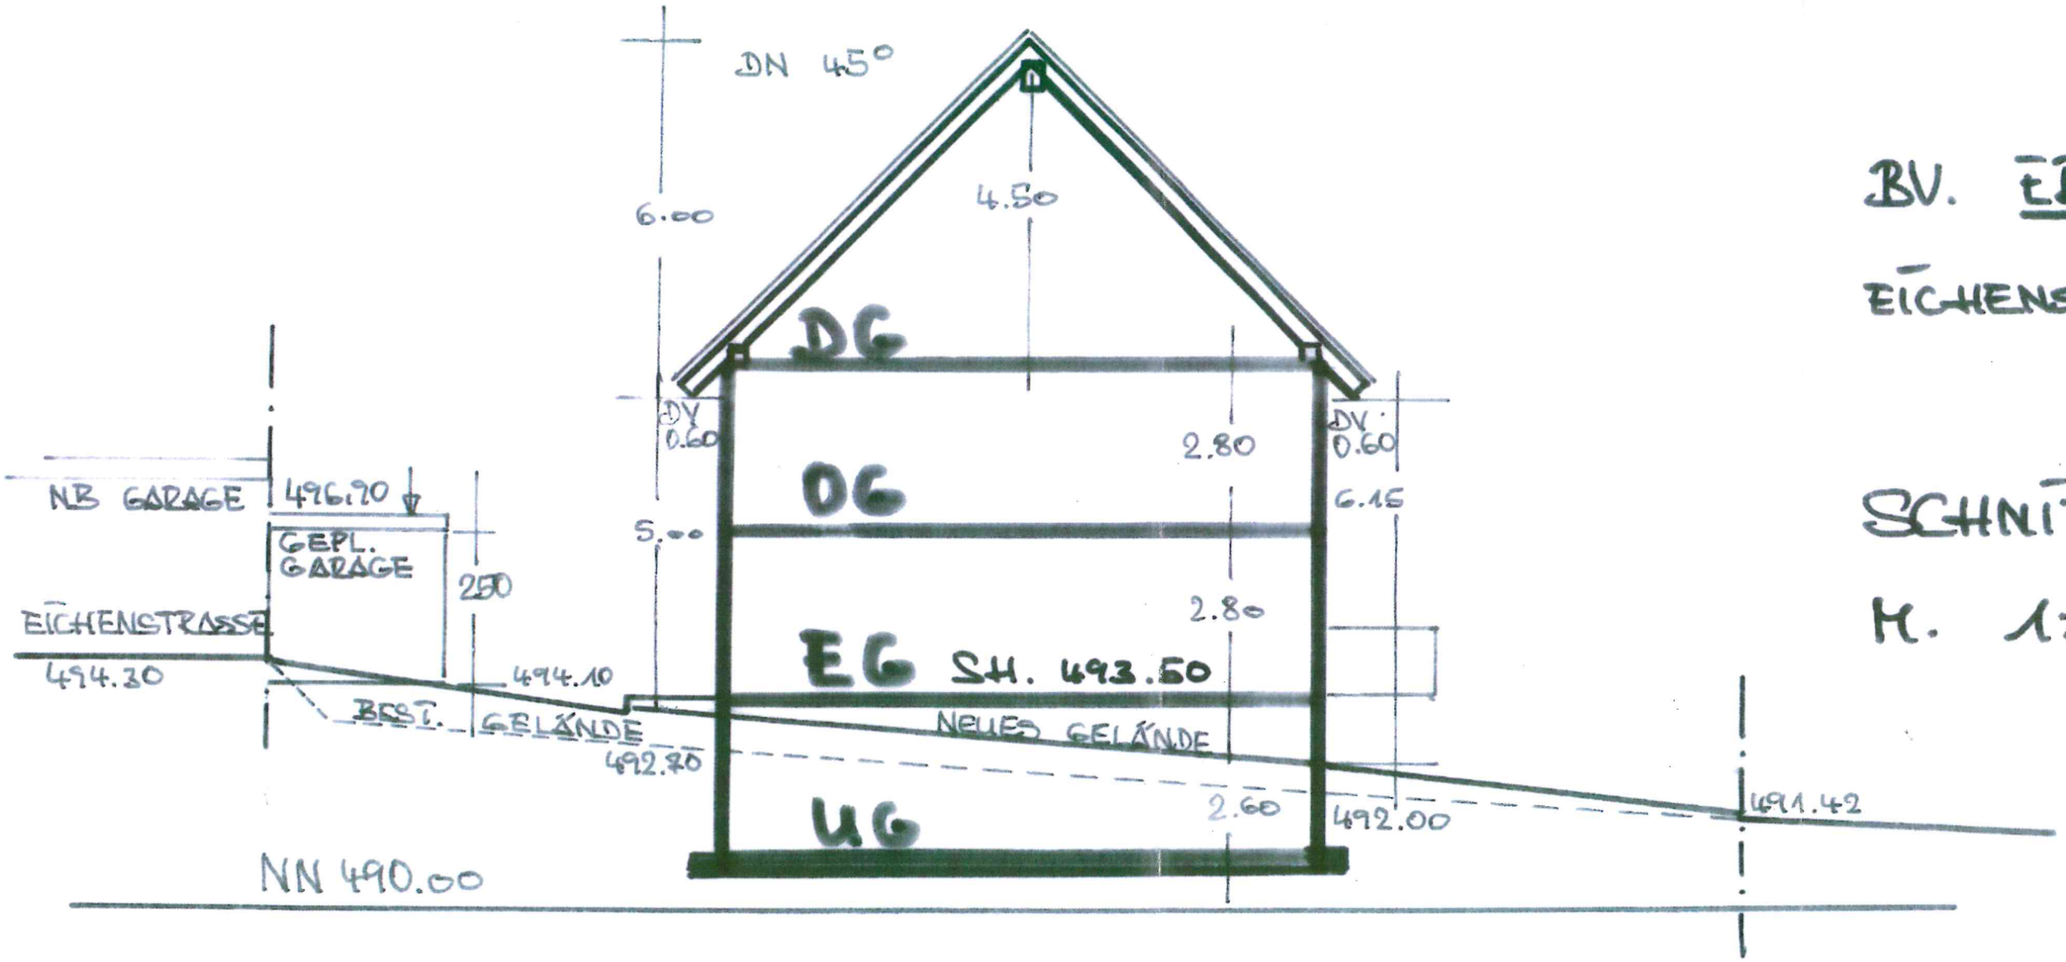

BV. ERBACH

EICHENSTRASSE

SCHNITT:

M. 1: 100

[redacted]

Anlage 4