


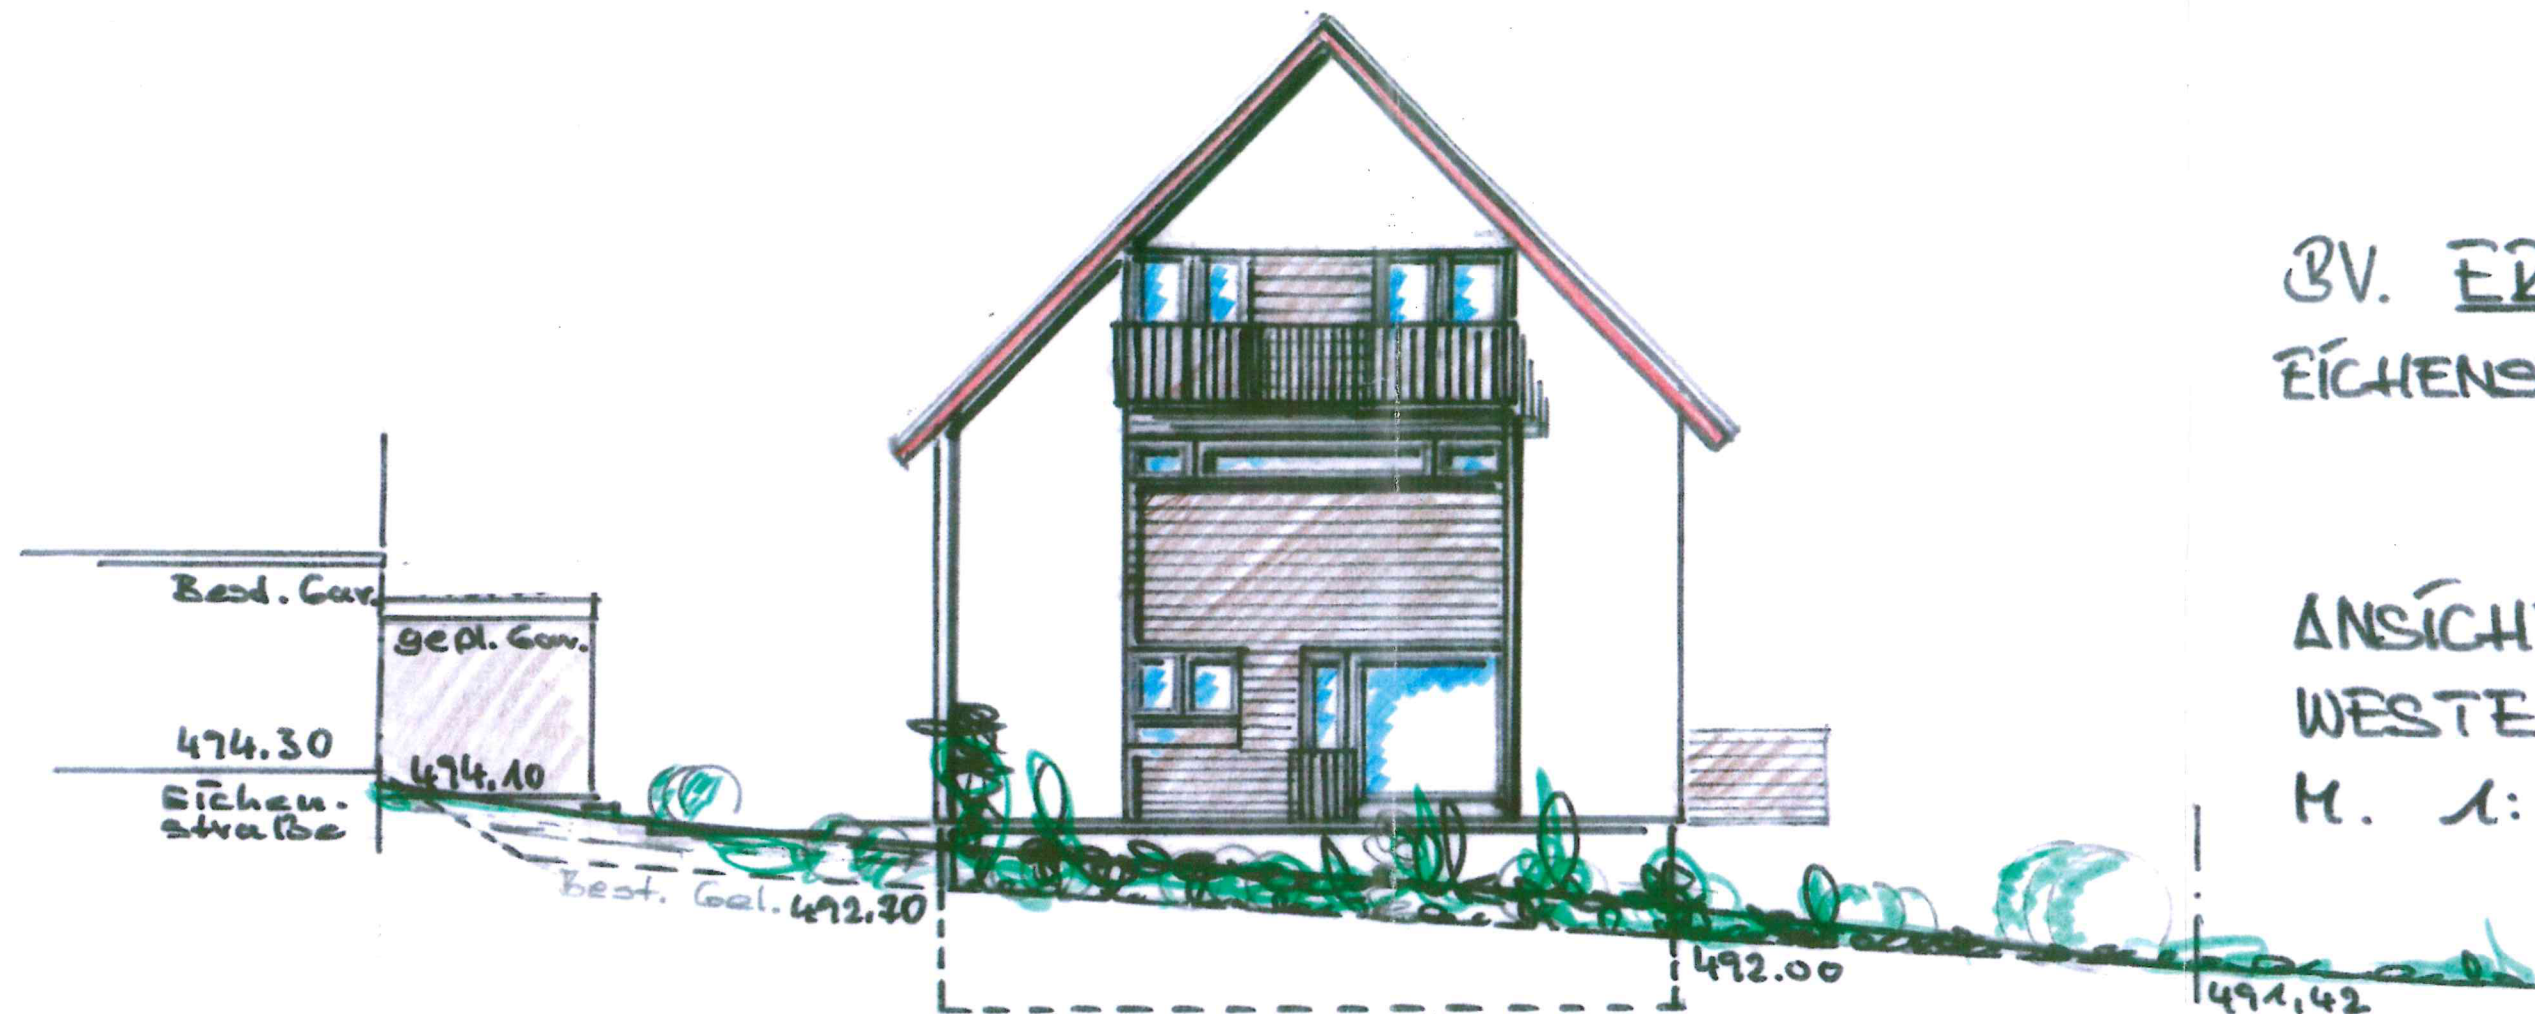

BV. ERBACH
EICHENSTRASSE

ANSICHT VON
WESTEN
M. 1:100

