


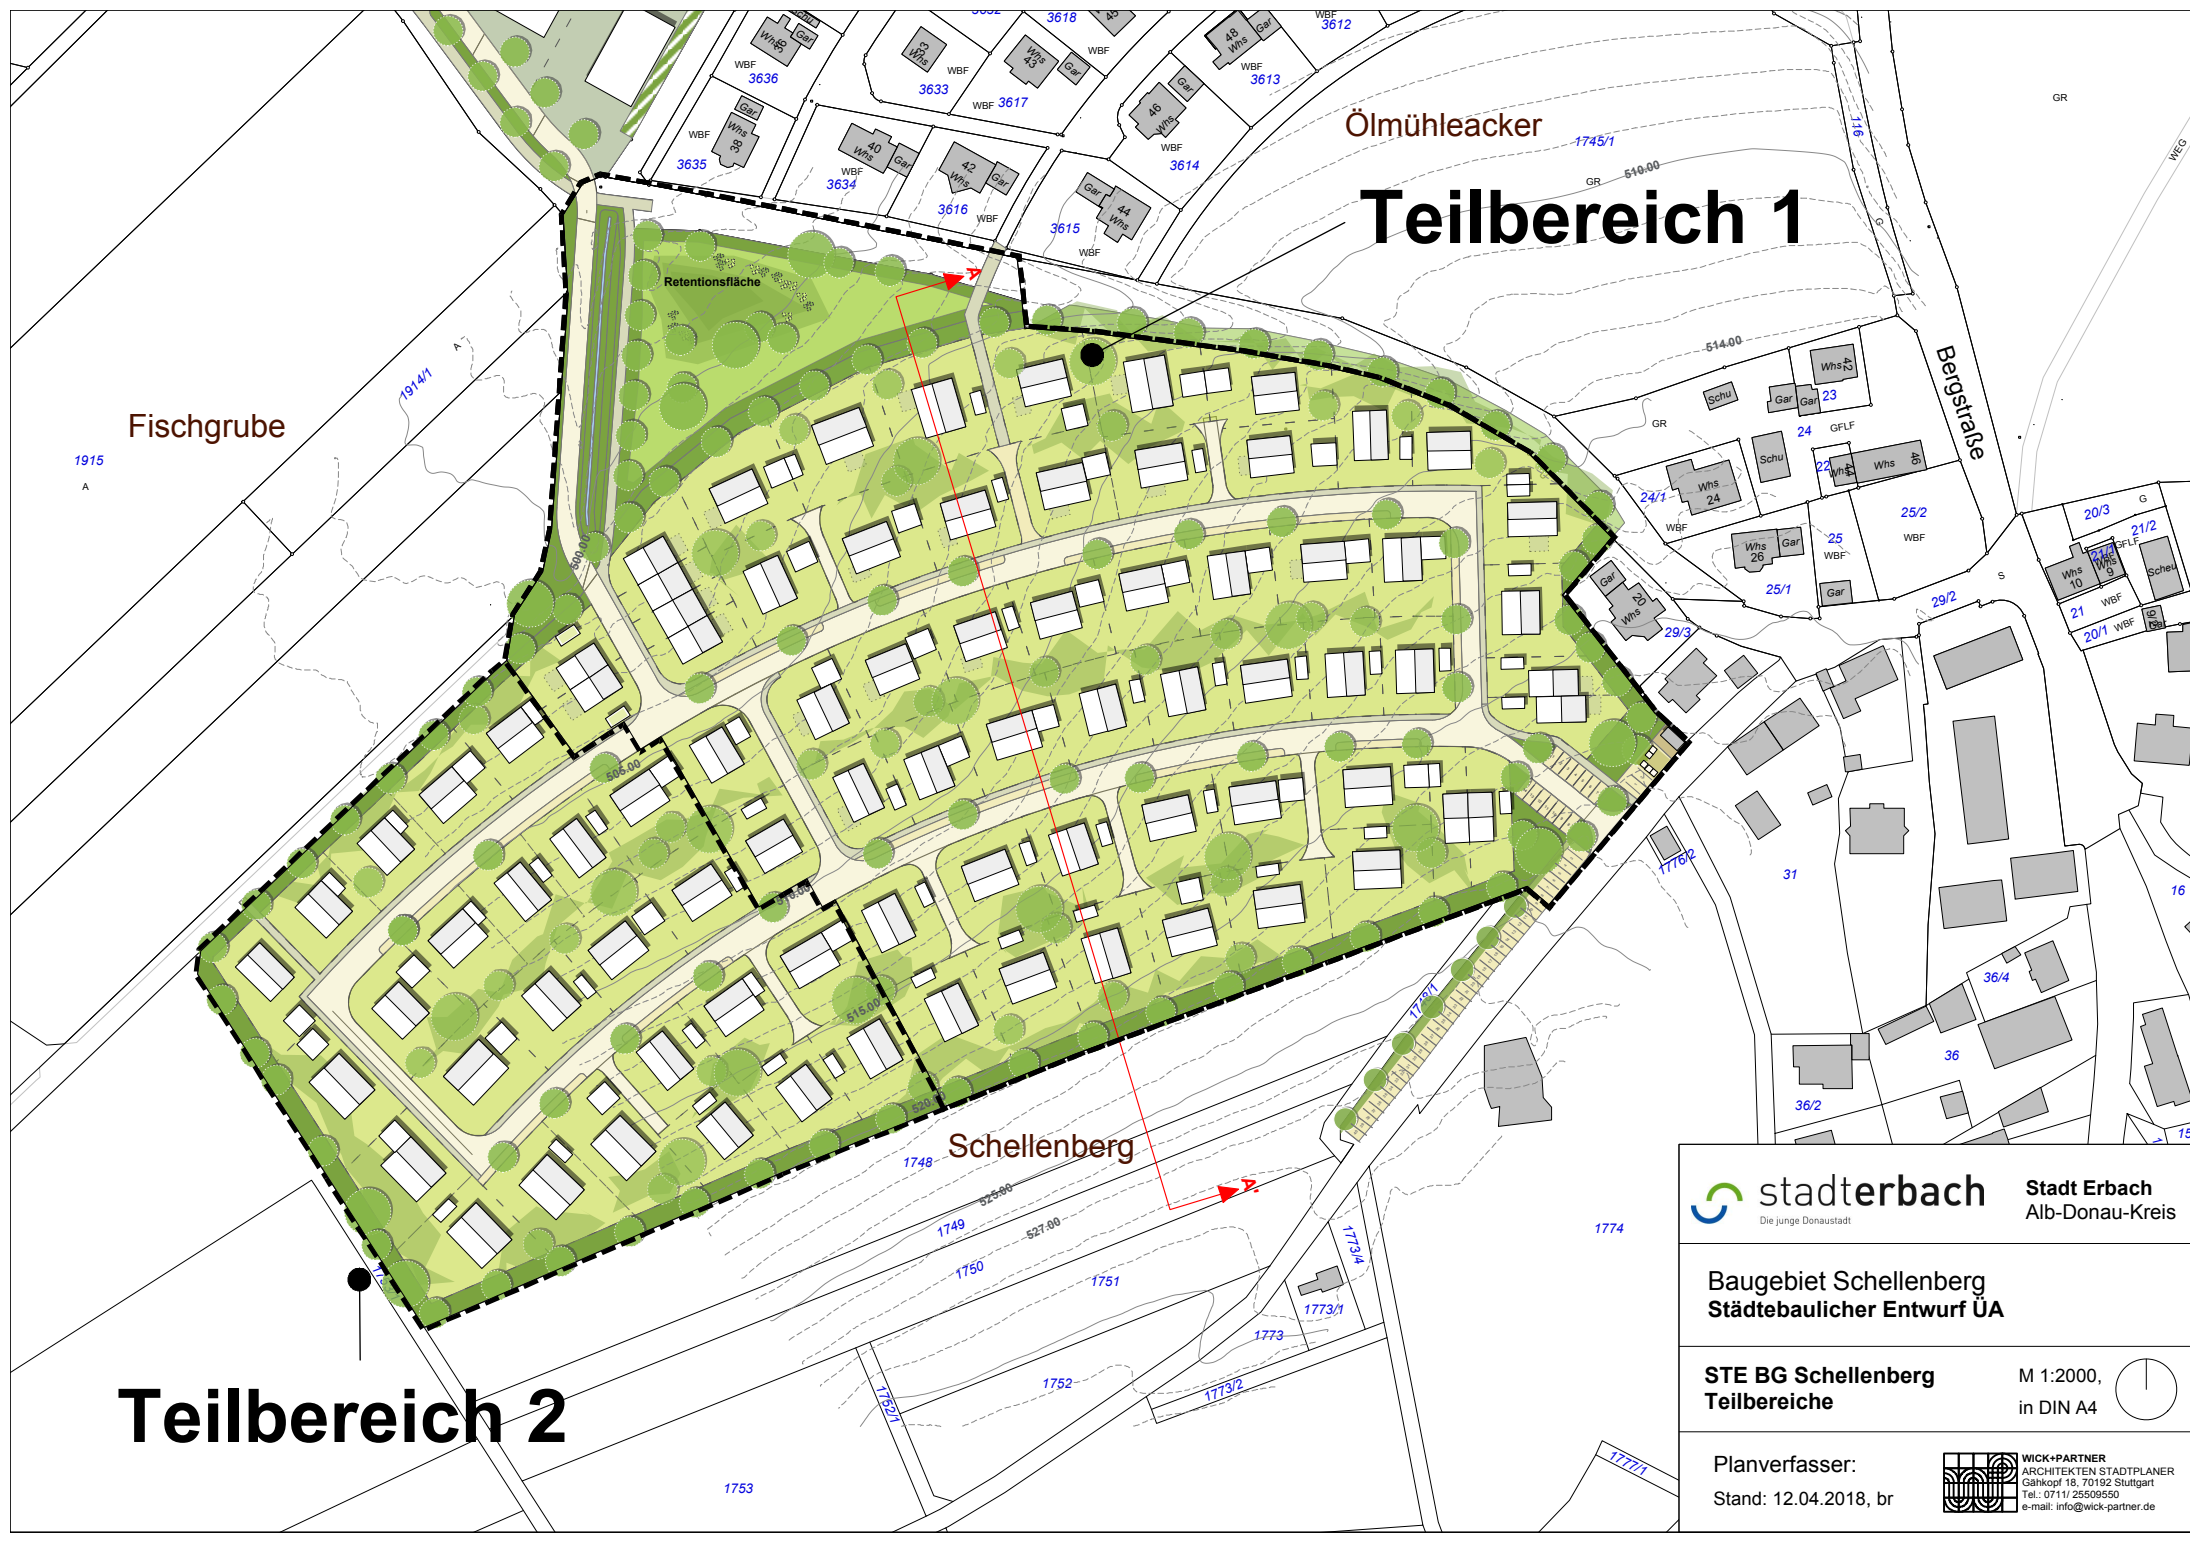

Fischgrube

Ölmühleacker
Teilbereich 1

Bergstraße

Schellenberg

Teilbereich 2



stadterbach
Die junge Donaustadt

Stadt Erbach
Alb-Donau-Kreis

Baugebiet Schellenberg
Städtebaulicher Entwurf UA

STE BG Schellenberg
Teilbereiche

M 1:2000,
in DIN A4

Planverfasser:
Stand: 12.04.2018, br



WICK+PARTNER
ARCHITEKTEN STADTPLANER
Gähkopf 18, 70192 Stuttgart
Tel.: 0711/ 25509550
e-mail: info@wick-partner.de