




Schnitt Pferdelaufstall

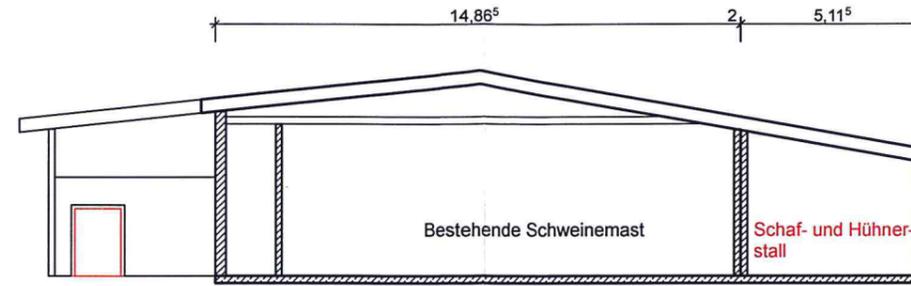


Schnitt Schaf- und Hühnerstall

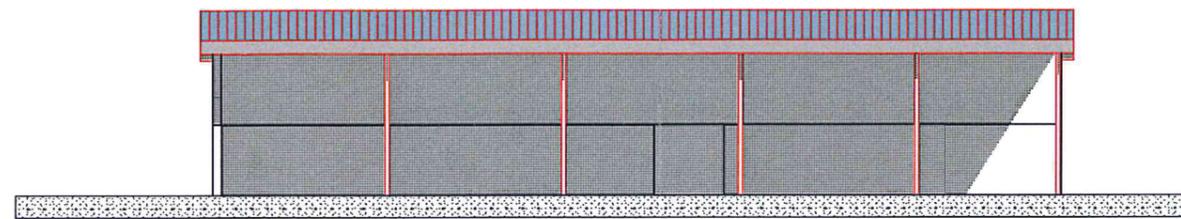

Nordansicht Pferdelaufstall

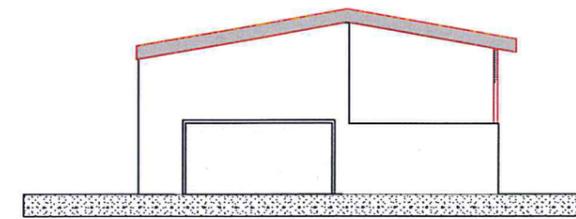

Ostansicht Pferdelaufstall

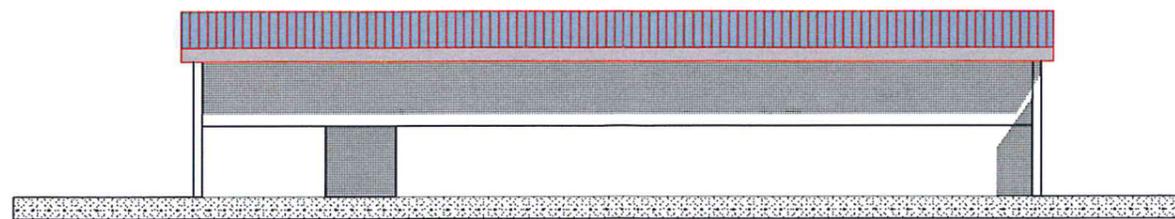

Südansicht Pferdelaufstall

Bauvorhaben Überdachung und Nutzungsänderung in Erbach, Herdgasse 1	Datum 14.03.2018 geändert
	Maßstab 1:200
	Plannummer