

Bauantrag


M = 1:100

Schnitt 1-1

Bauvorhaben:

Neubau eines 8 Familienwohnhauses
mit 8 Stellplätzen
in 89155 Erbach
Ehinger Straße 53
Fl.Nr. 1518


Bauherr:

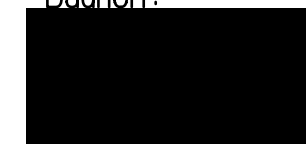

Architekt: _____



März 2017

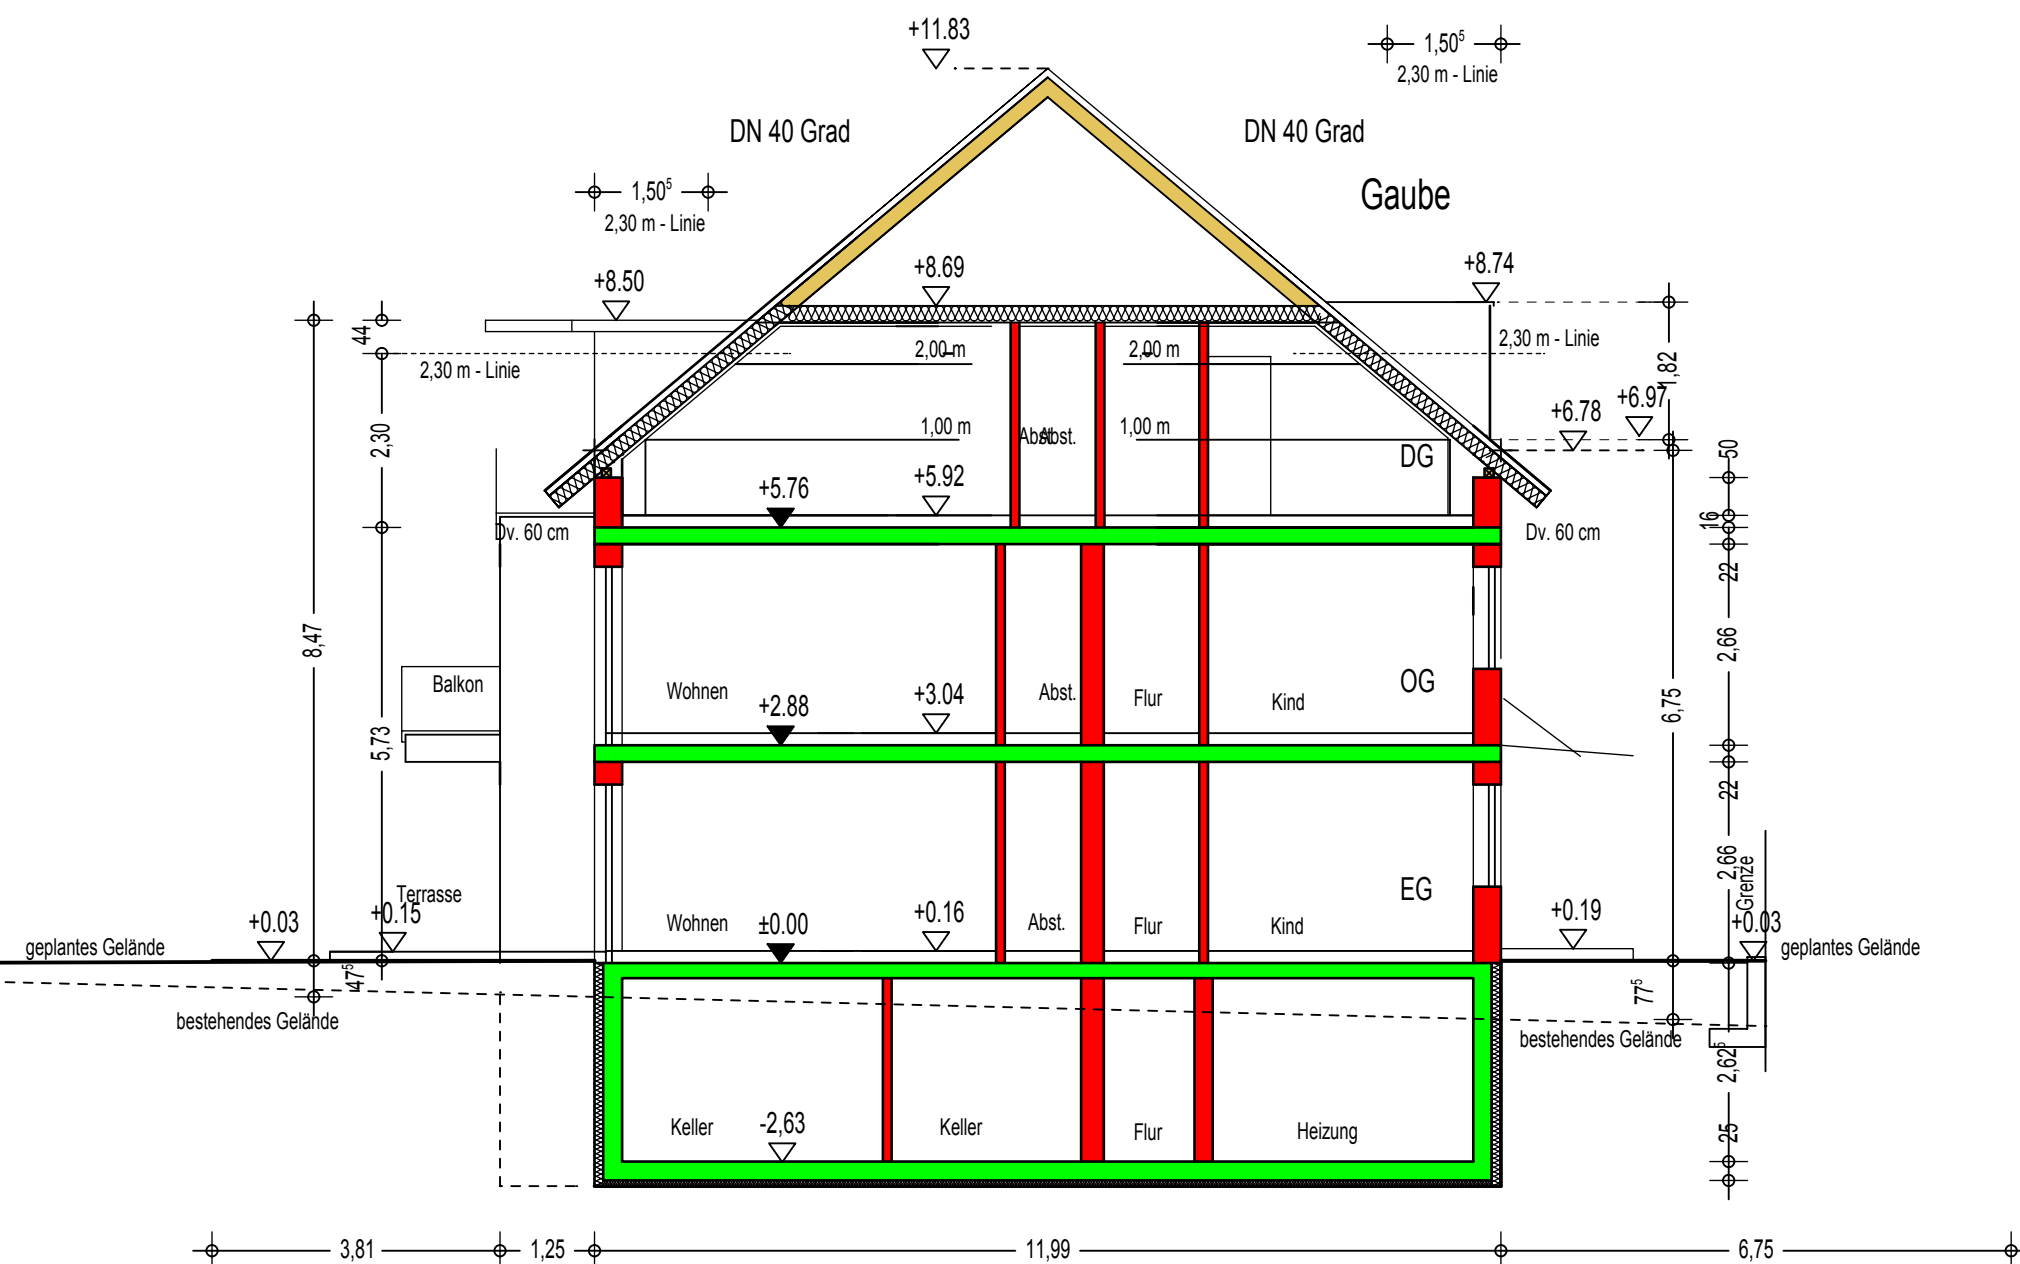

Schnitt 1-1