


Bauantrag
M = 1:100


Schnitte 2-2 | 3-3

Bauvorhaben:
Neubau eines 8 Familienwohnhauses
mit 8 Stellplätzen
in 89155 Erbach
Ehinger Straße 53
Fl.Nr. 1518


Bauherr:

 


Architekt:

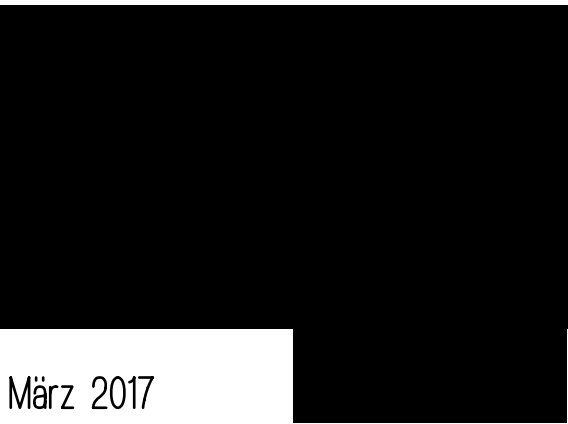

März 2017

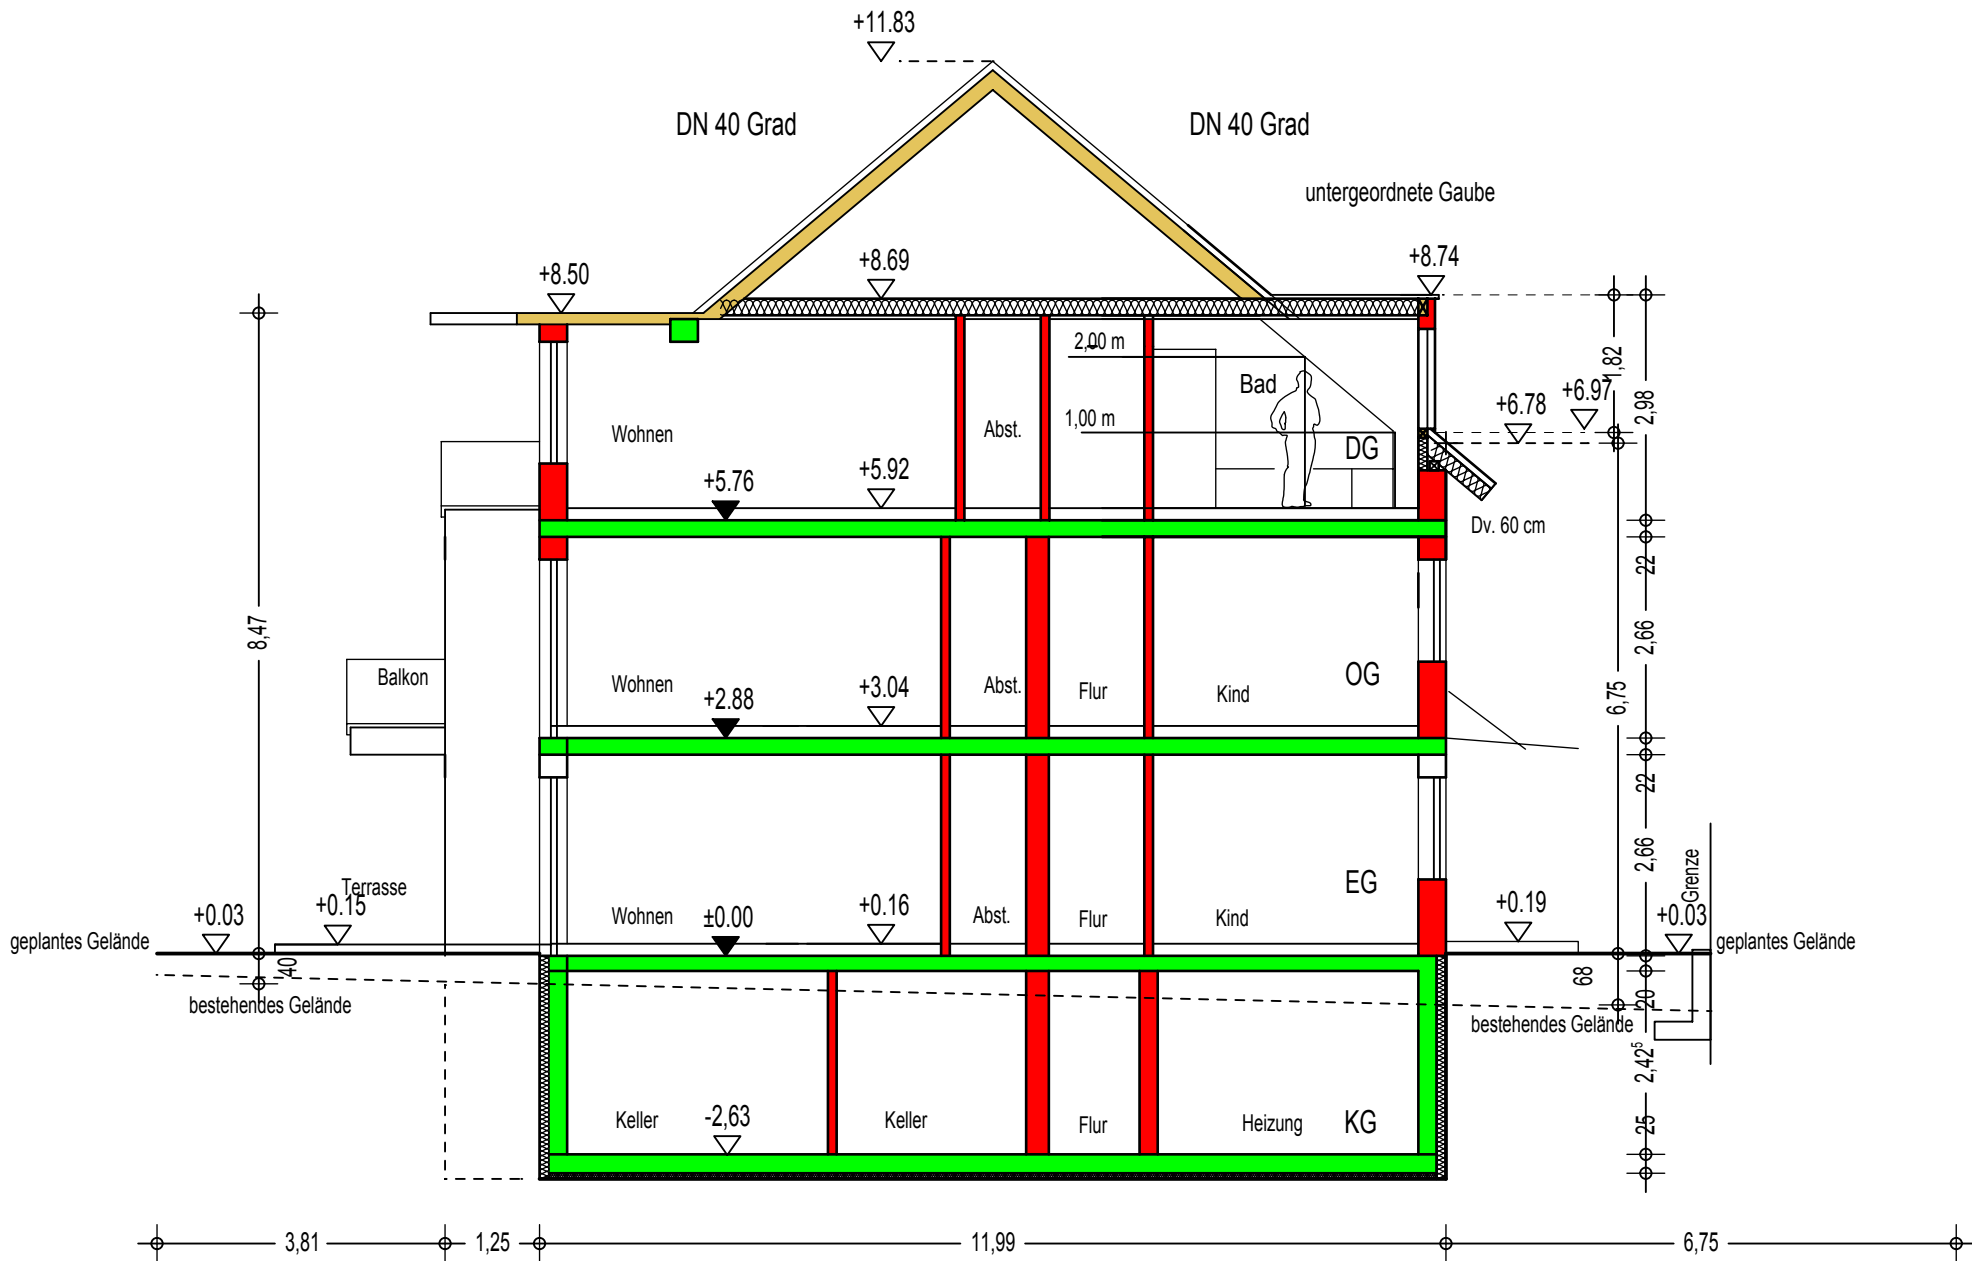

Schnitt 2-2

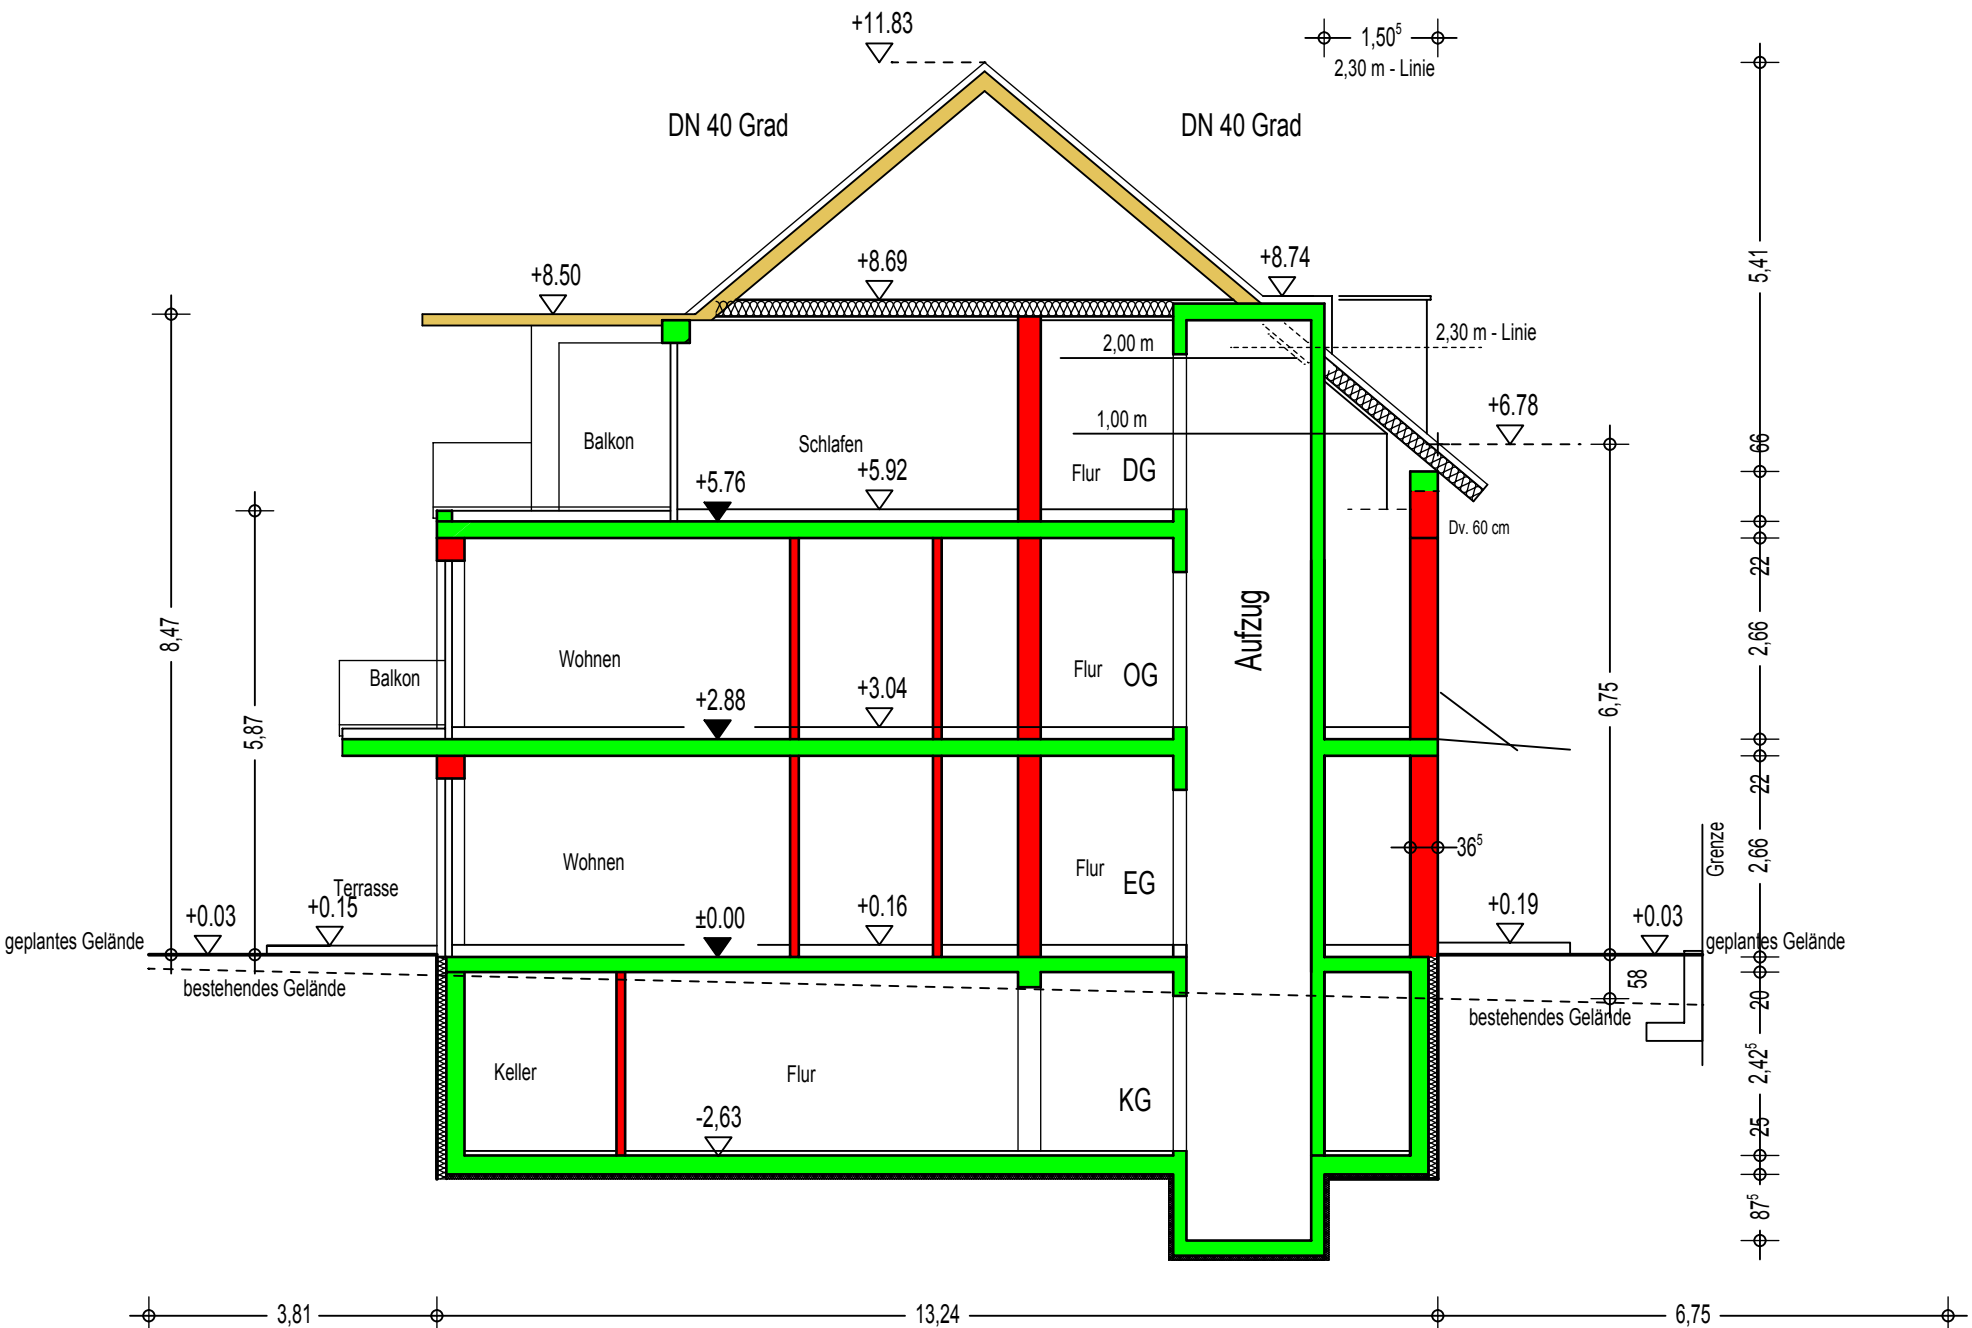

Schnitt 3-3