

Bauantrag

M = 1:100

Norden

Bauvorhaben:
Neubau eines 8 Familienwohnhauses
mit 8 Stellplätzen
in 89155 Erbach
Ehinger Straße 53
Fl.Nr. 1518


Bauherr:



Architekt: _____



März 2017

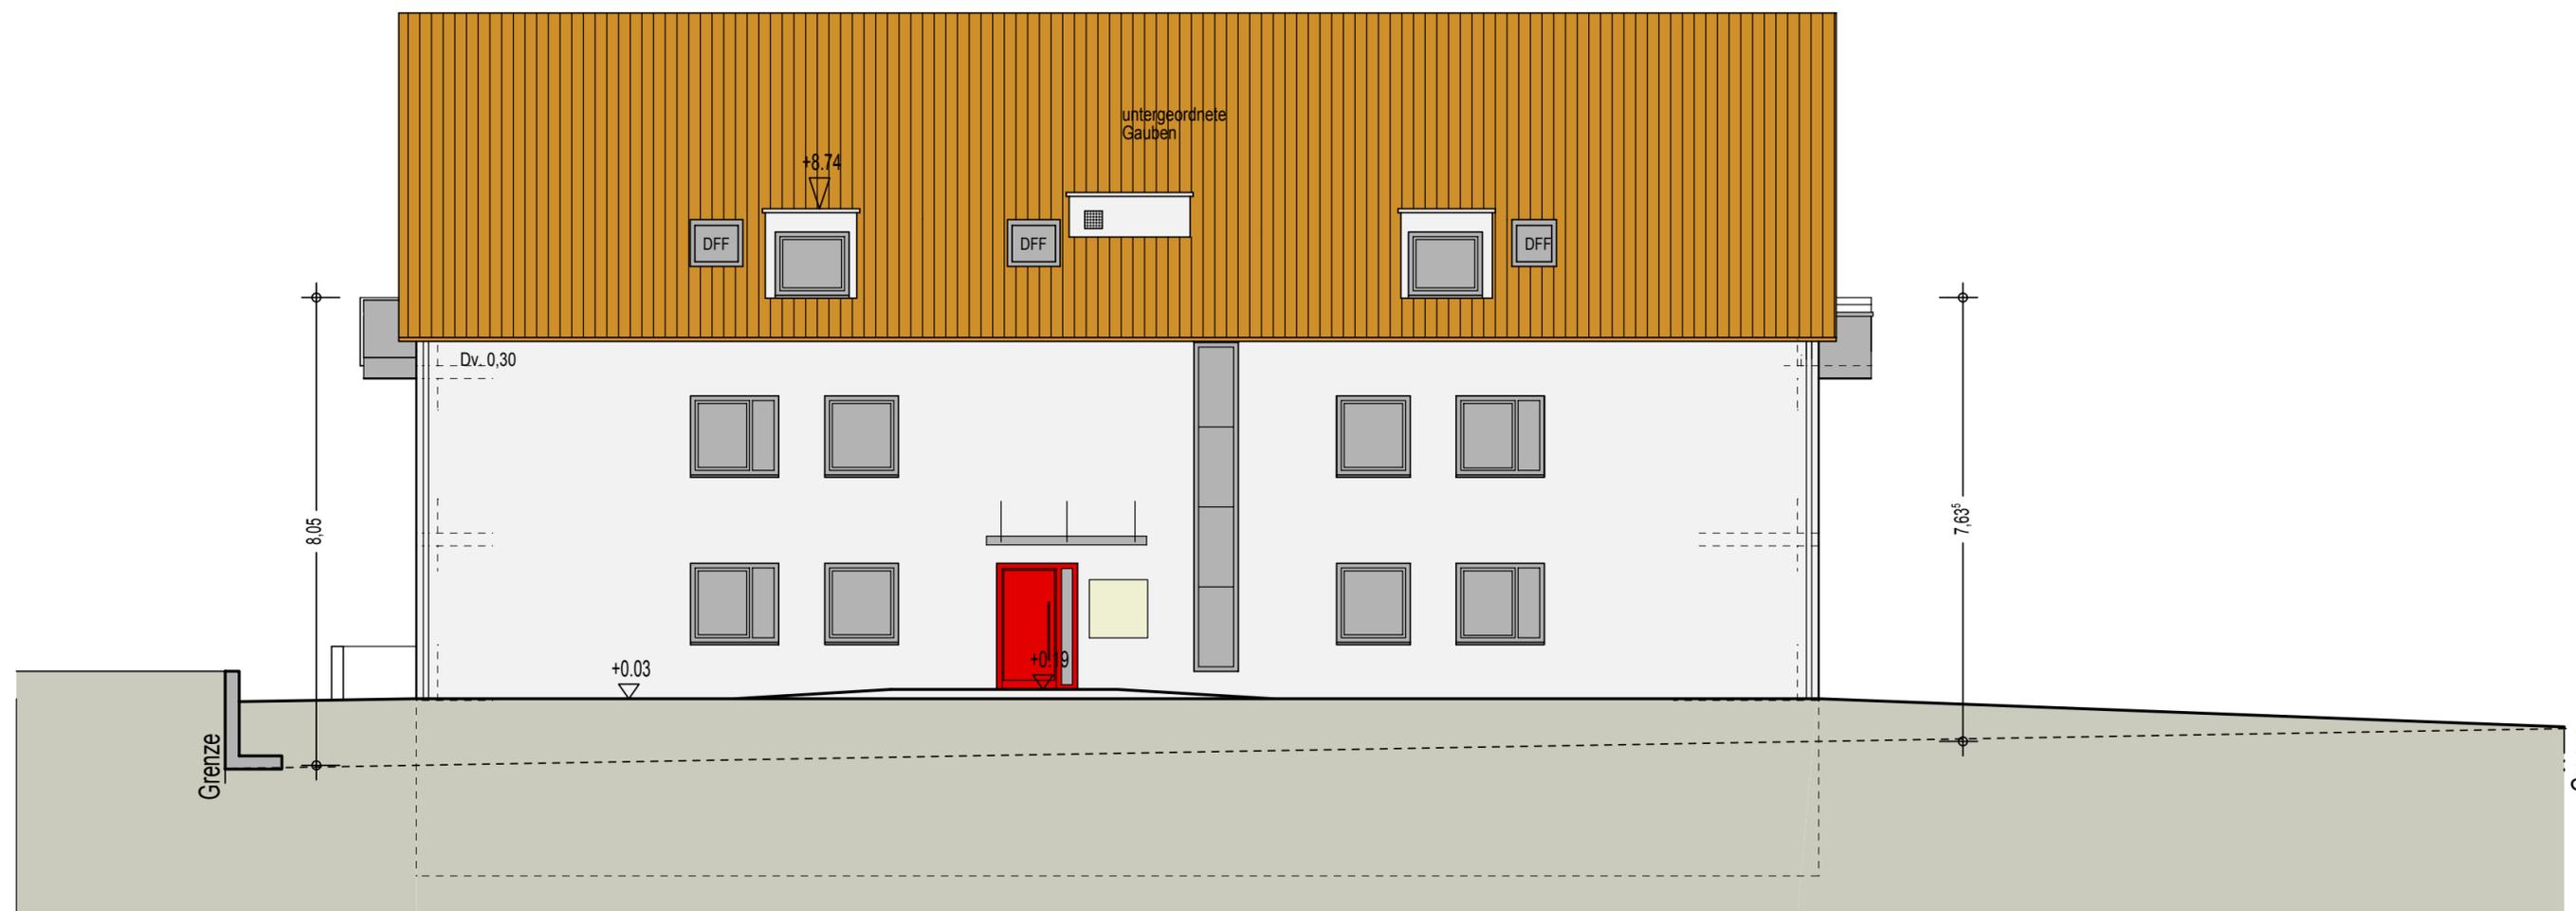

Ansicht von Norden