

Bauantrag

M = 1:100


Süden

Bauvorhaben:  
Neubau eines 8 Familienwohnhauses  
mit 8 Stellplätzen  
in 89155 Erbach  
Ehinger Straße 53  
Fl.Nr. 1518


Bauherr:



Architekt:

 

04.10.2016

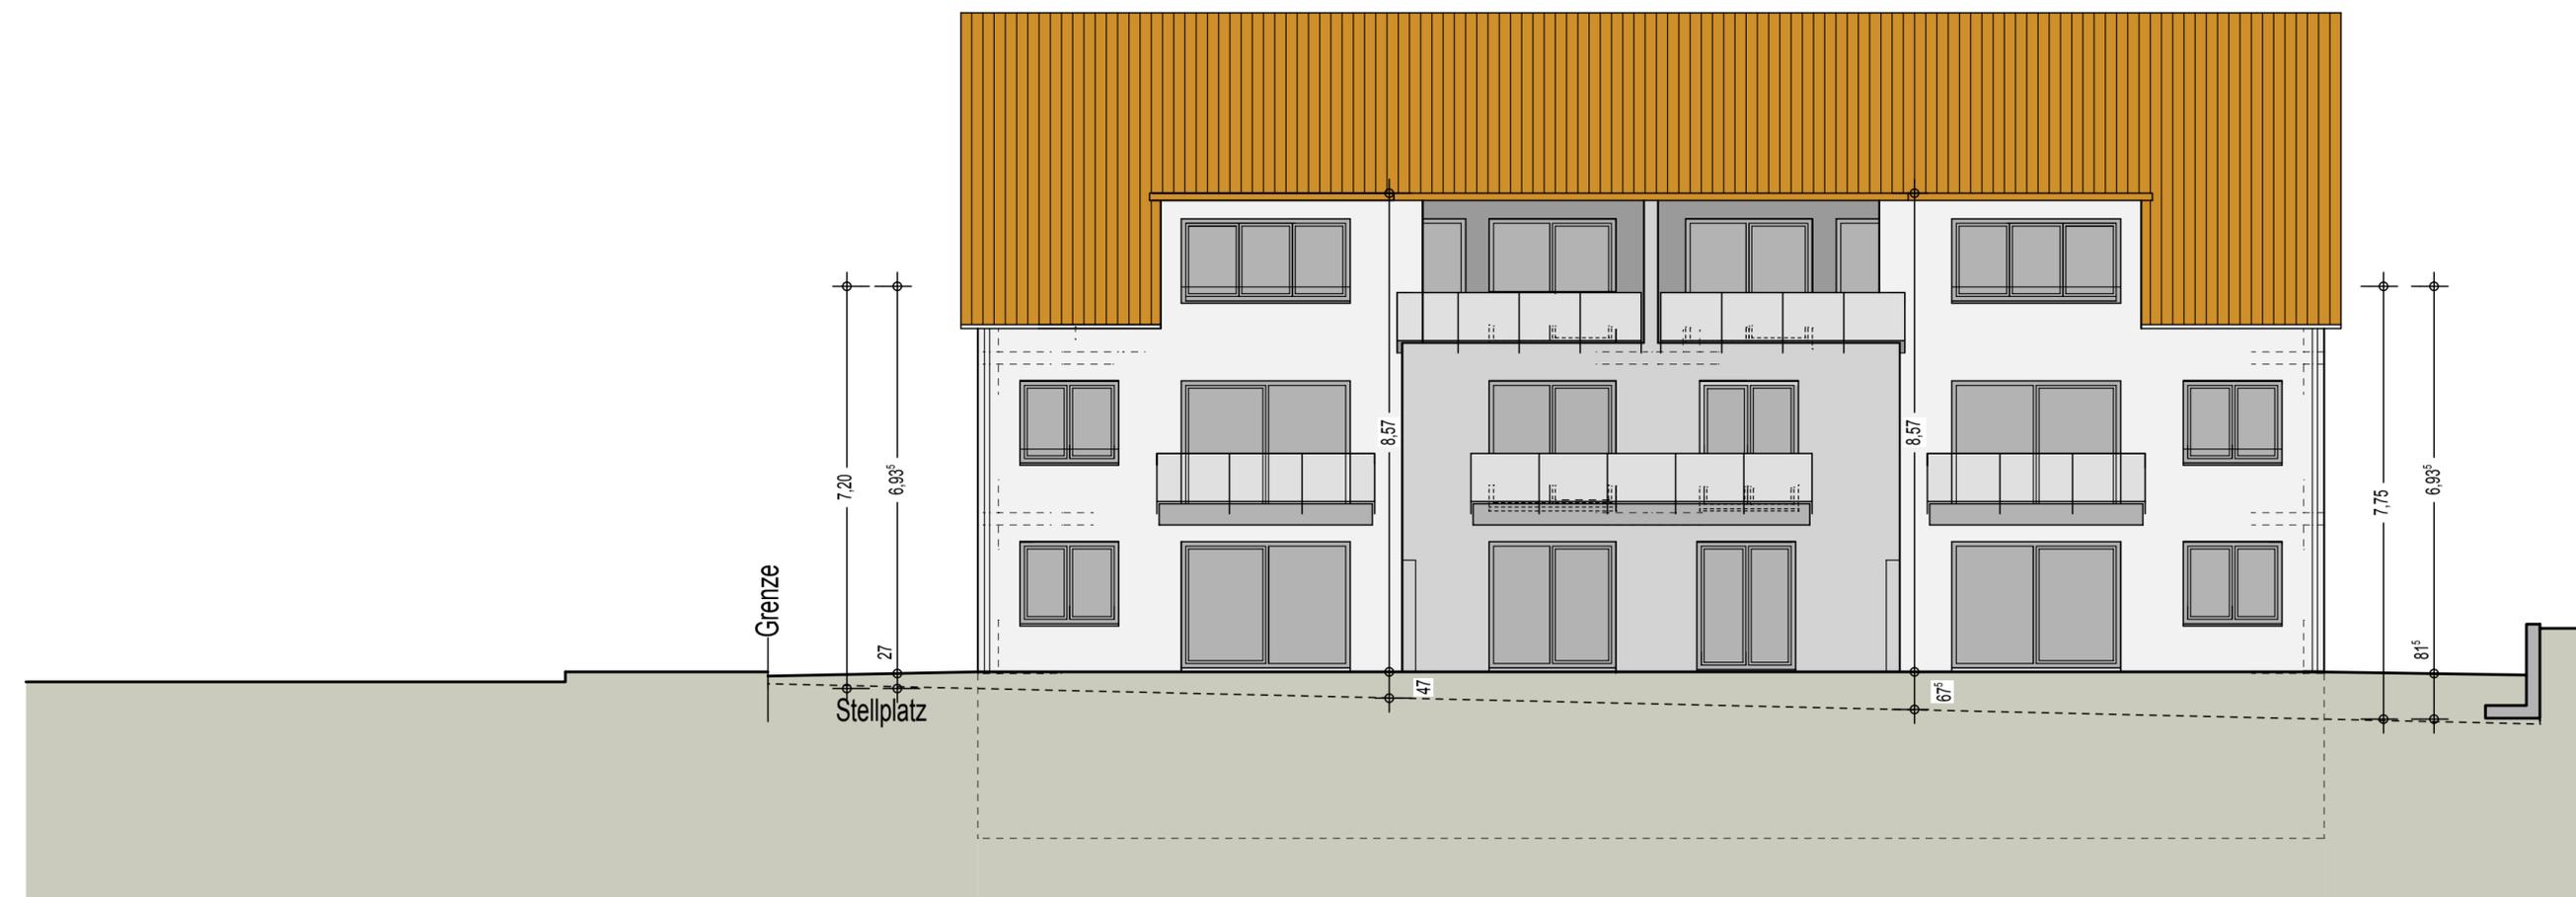

Ansicht von Süden