

Bauantrag


M = 1:100

Westen

Bauvorhaben:

Neubau eines 8 Familienwohnhauses
mit 8 Stellplätzen
in 89155 Erbach
Ehinger Straße 53
Fl.Nr. 1518


Bauherr:

 

Architekt: _____



4.02.2015

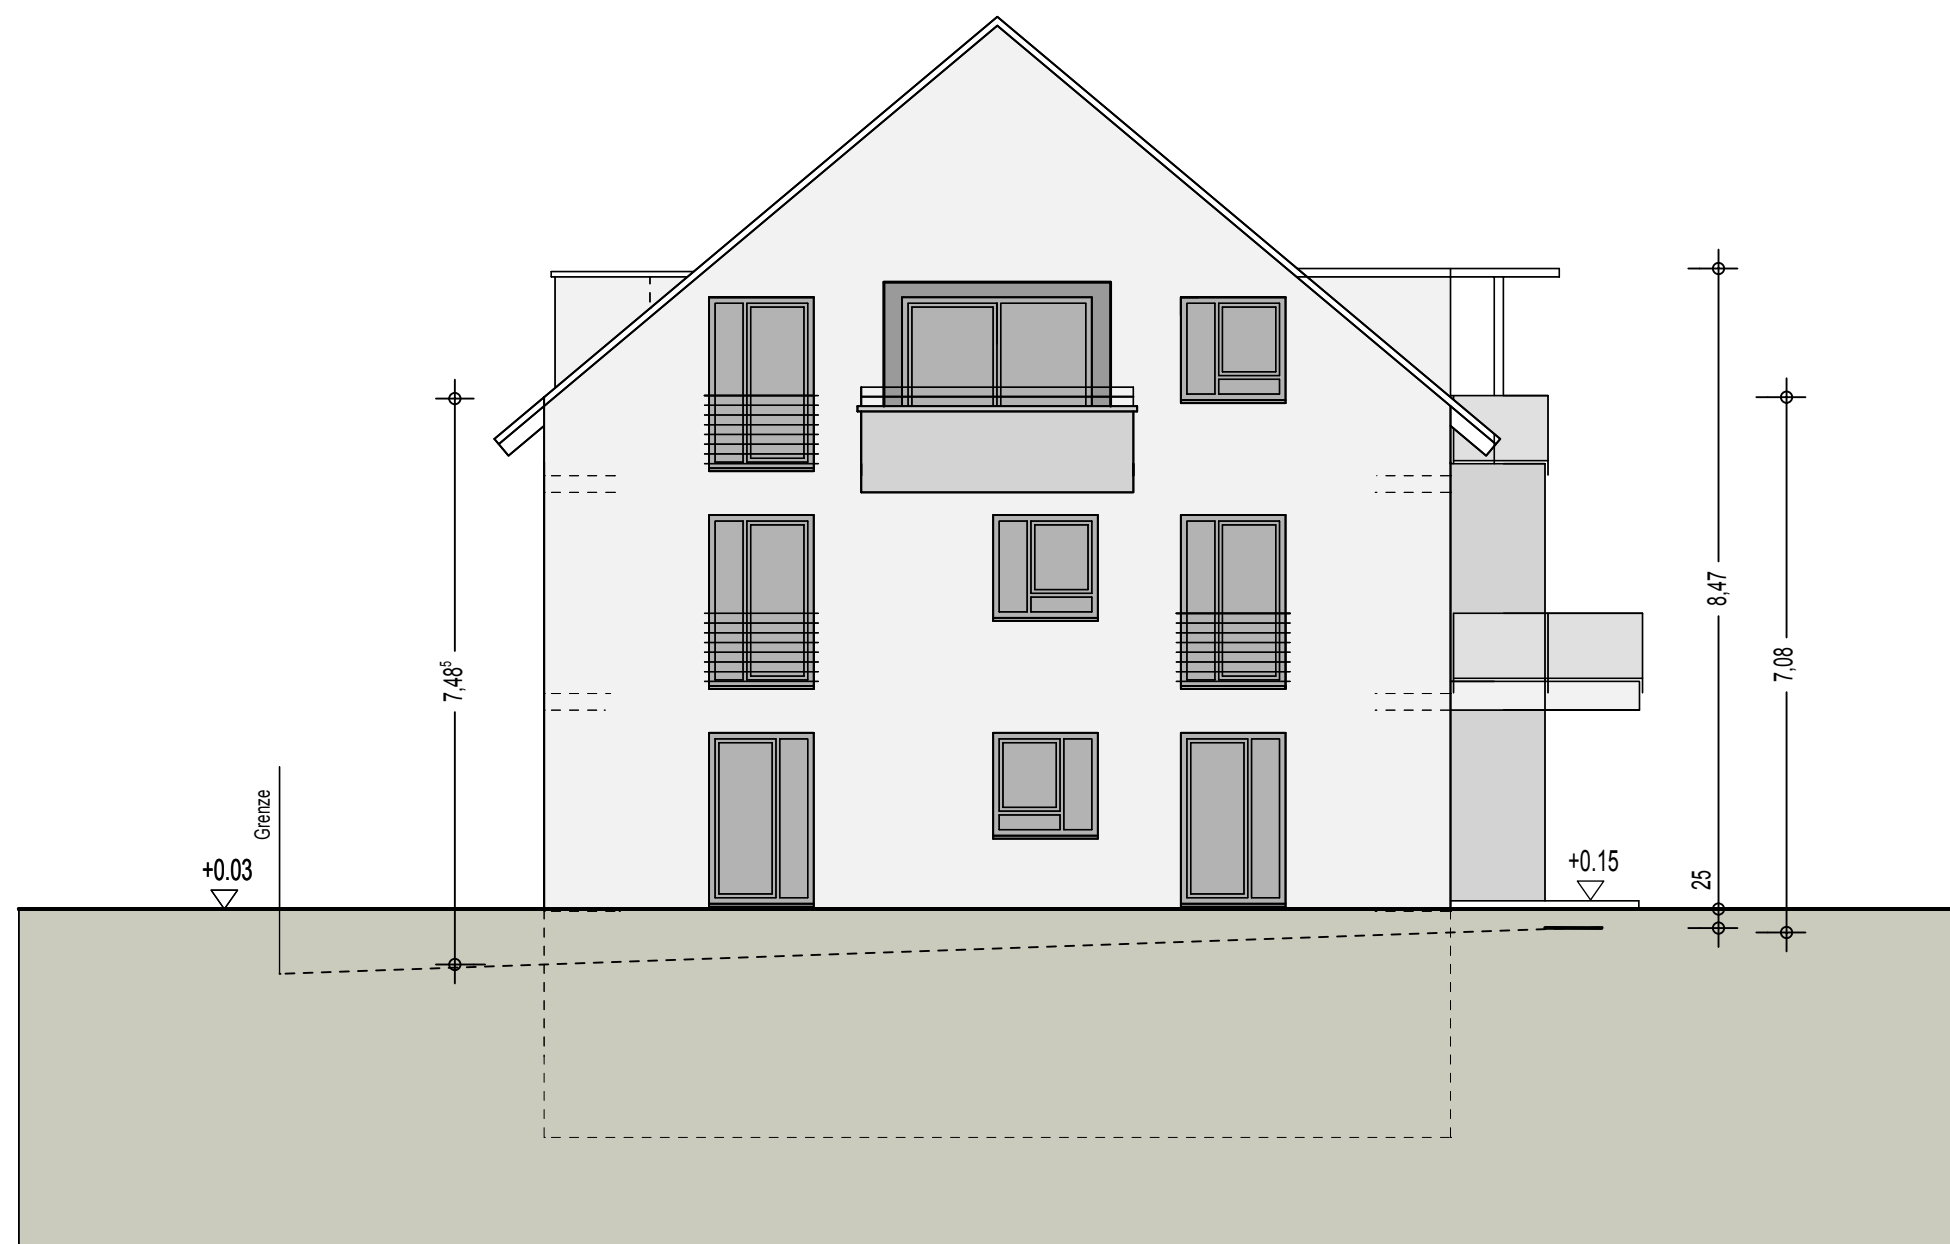

Ansicht von Westen