



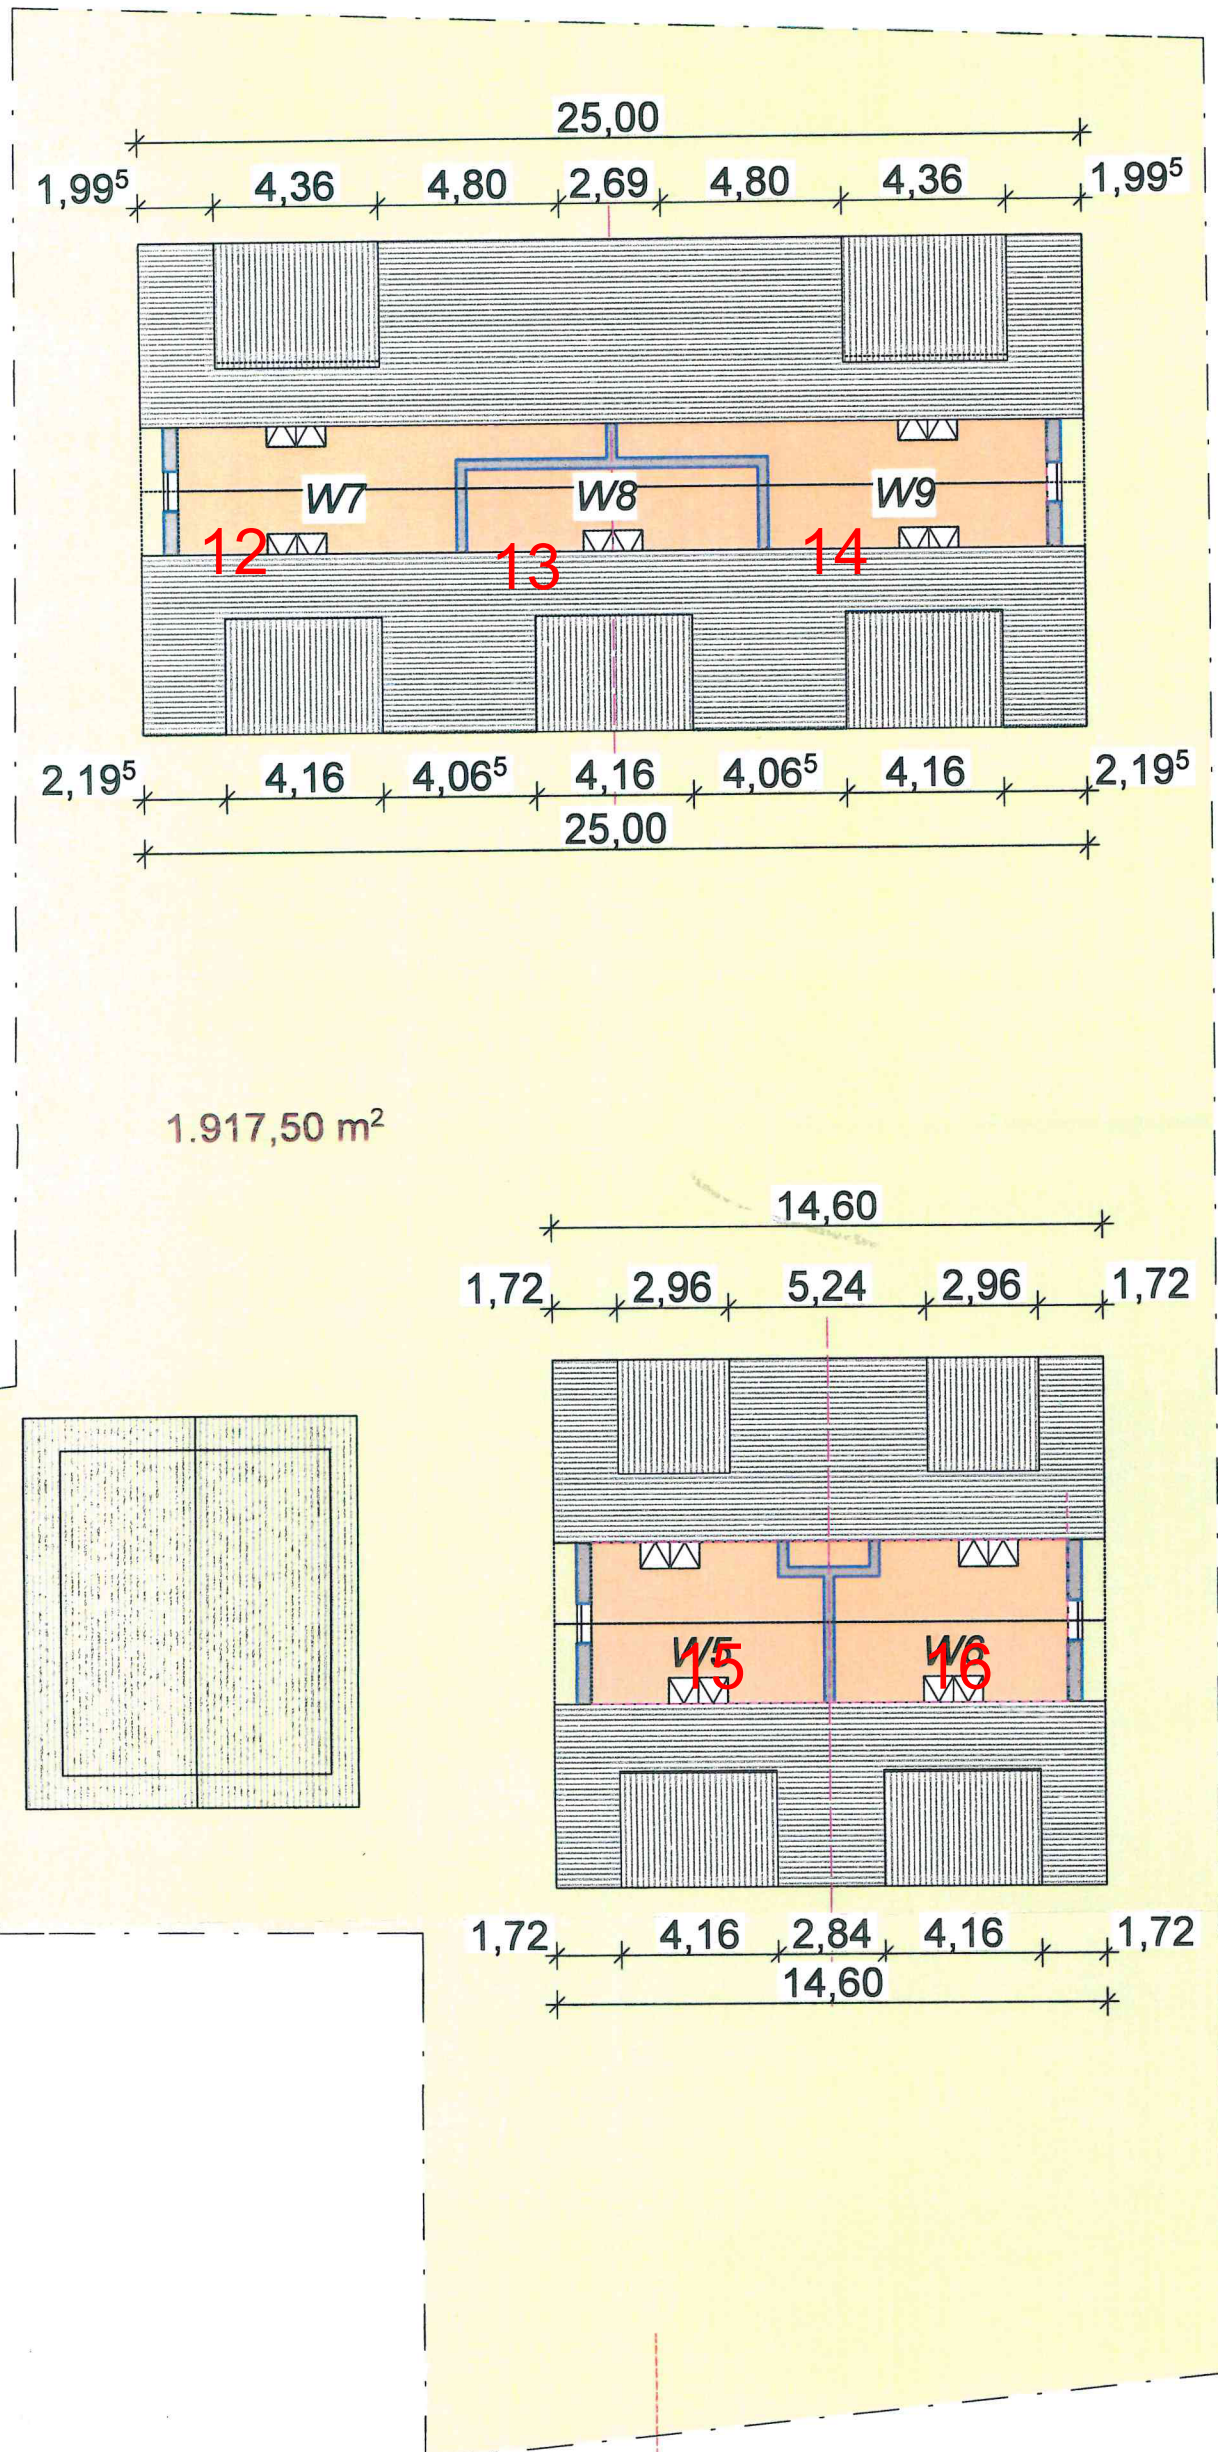

Bauherren:

 

Projekt:

**Neubau von 2 Mehrfamilienhäusern
mit Garagen und einem
Einfamilienhaus**

Bauort :


**89155 Erbach
Jahstr. 3-5**

Planstand :

Bauvoranfrage

Gefertigt : 19.03.2018

Planer :

 

Blatt-Nr.:
01.7

Maßstab:
1:200

Spitzboden

Index	Änderung	Datum
0		
A		
B		
C		
D		