



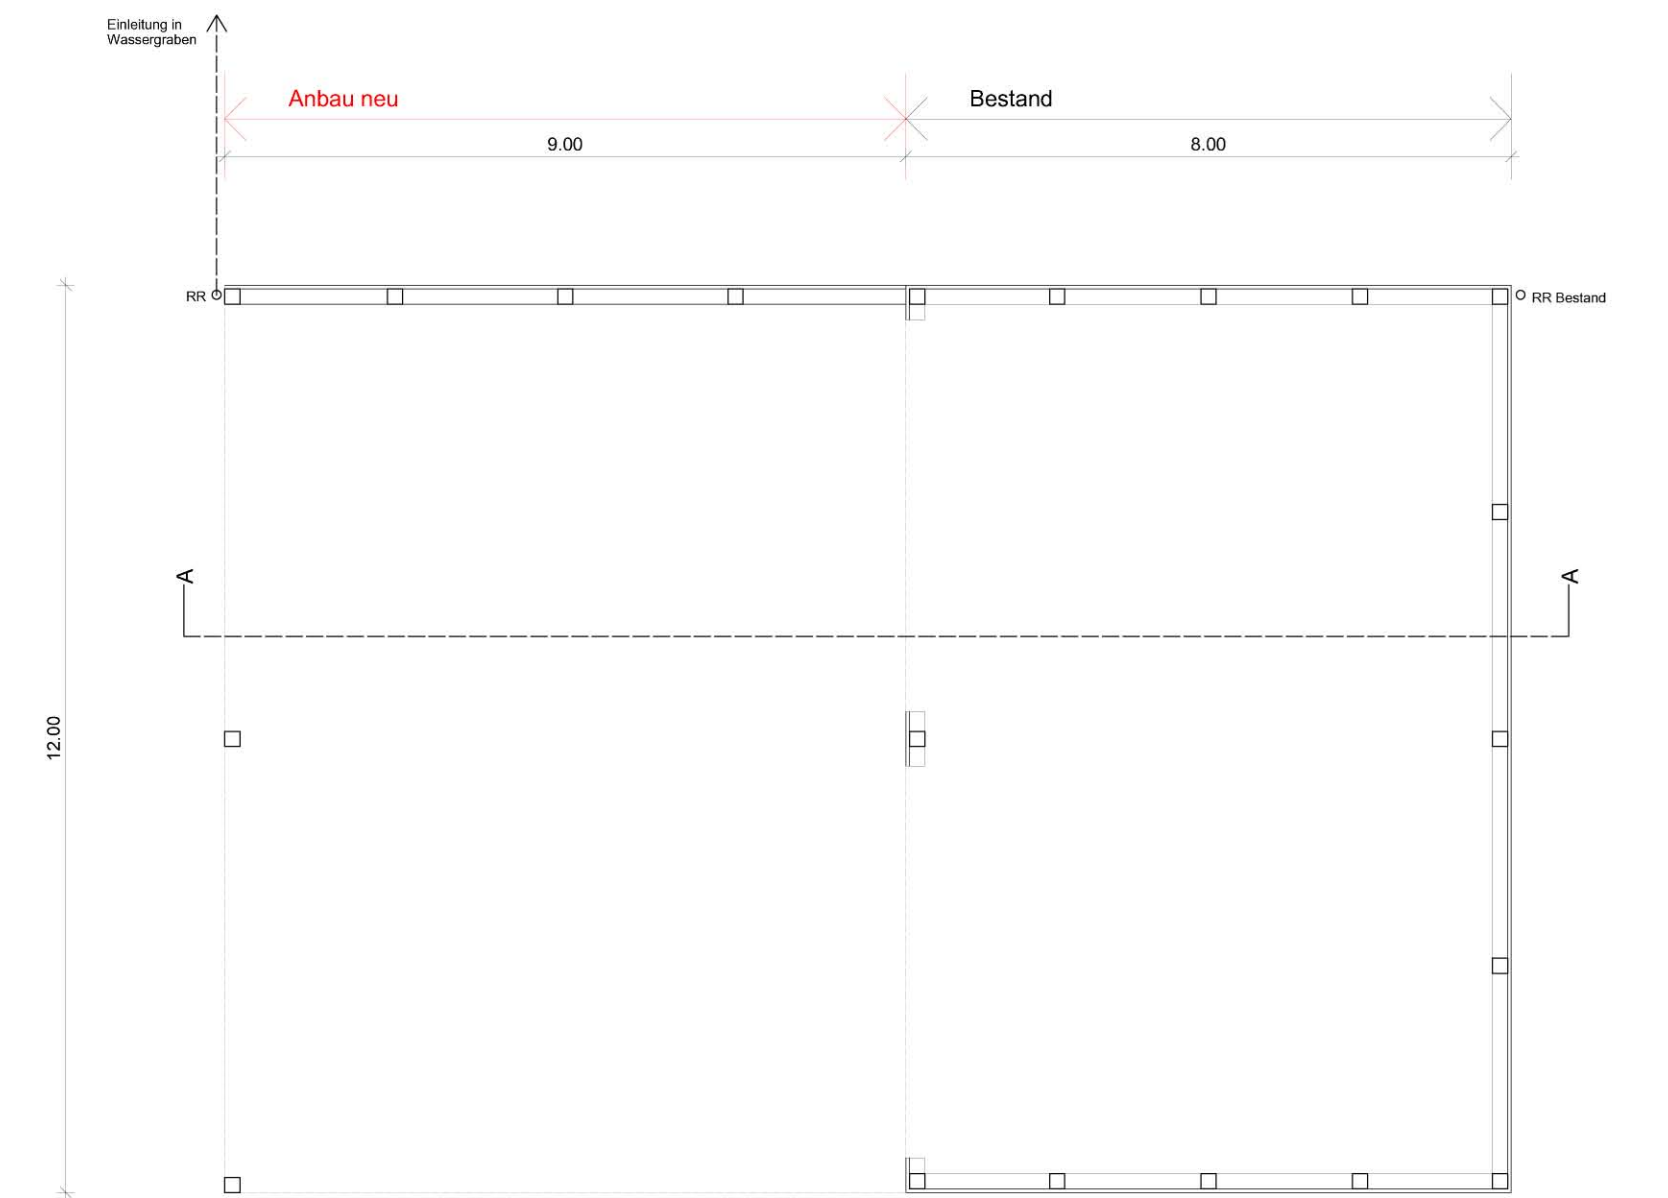

Grundriss

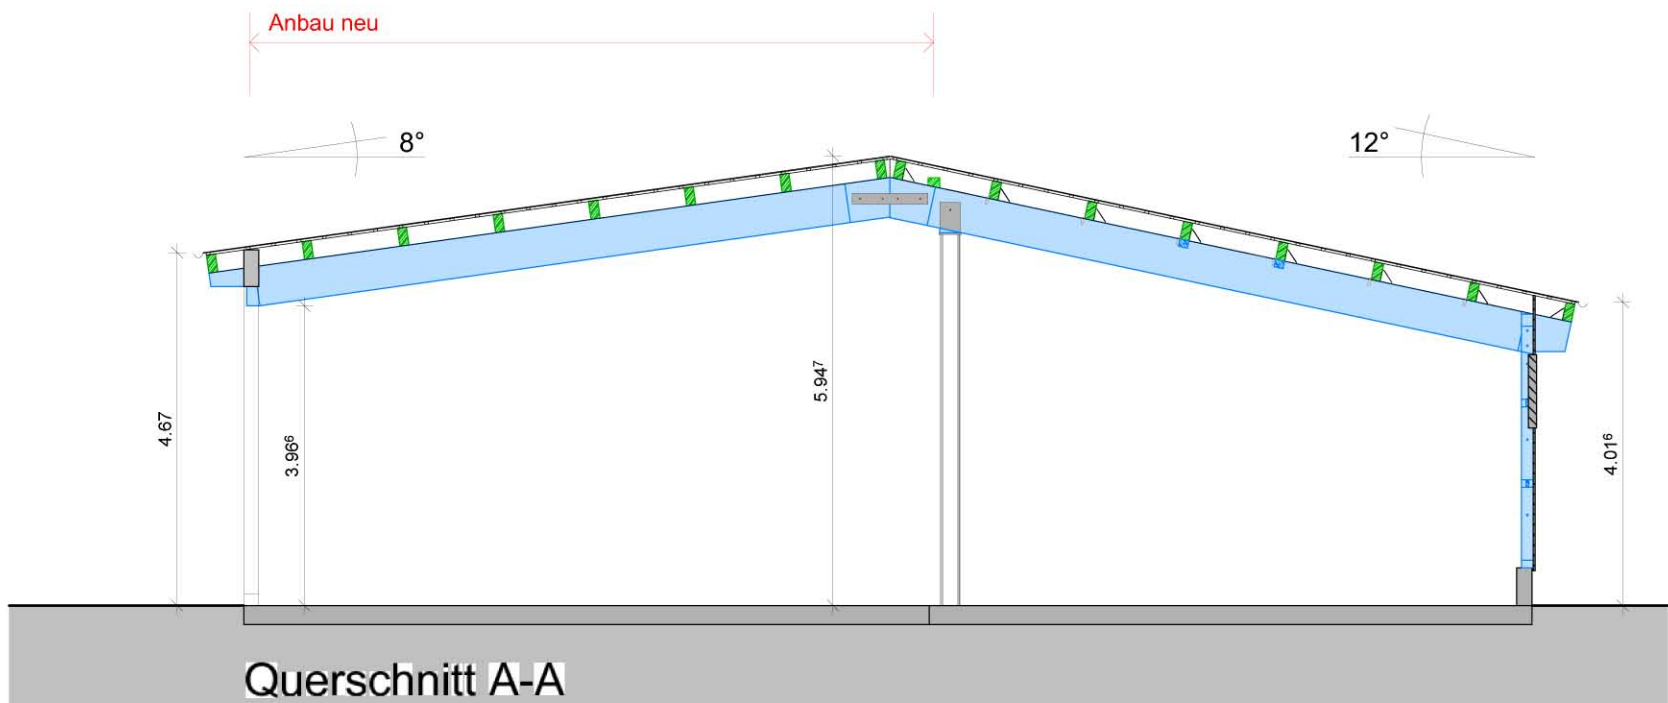

Antrag auf Baugenehmigung im vereinfachten Verfahren		14.09.2018
Bauvorhaben: Anbau an bestehende Bergehalle Flurstück 2266 89155 Erbach		Anlage 2
Bauherr:		
Entwurfsverfasser:		
Grundriss, Querschnitt A-A	M 1:100	