


Ansicht Nord

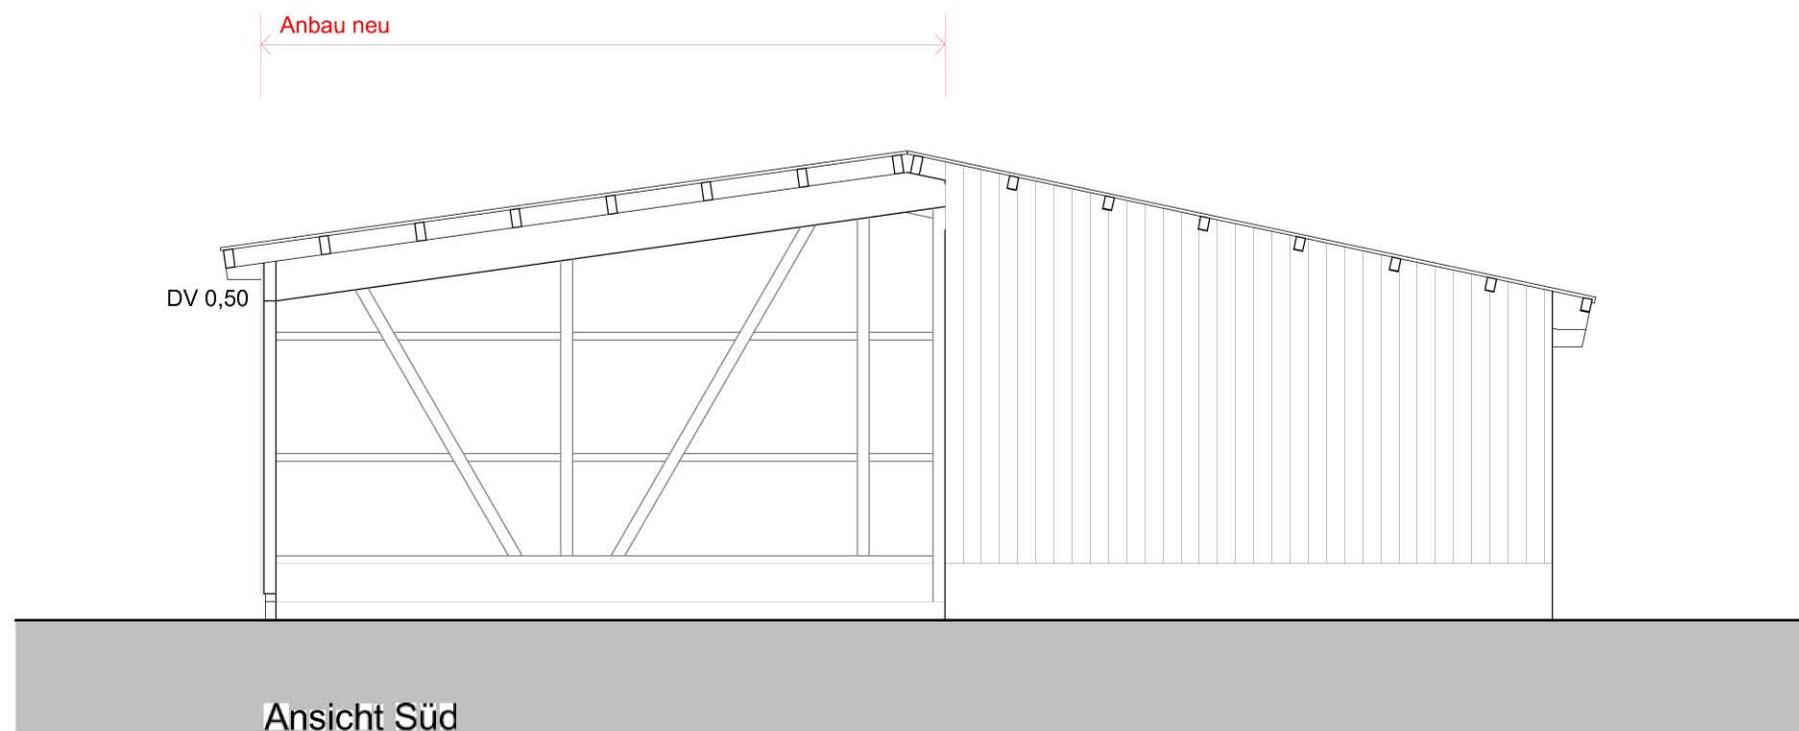

Ansicht Süd

Antrag auf Baugenehmigung im vereinfachten Verfahren		14.09.2018
Bauvorhaben: Anbau an bestehende Bergehalle Flurstück 2266 89155 Erbach		Anlage 3
Bauherr:		
Entwurfsverfasser:		
Ansichten Süd und Nord		M 1:100