


X:\2018_241_Krastev\3_Planung\CAD\2_Entwurf\Zeichnungen\018_241_Krastev 20180726.pln



A-03

Ansicht Süd

1:100

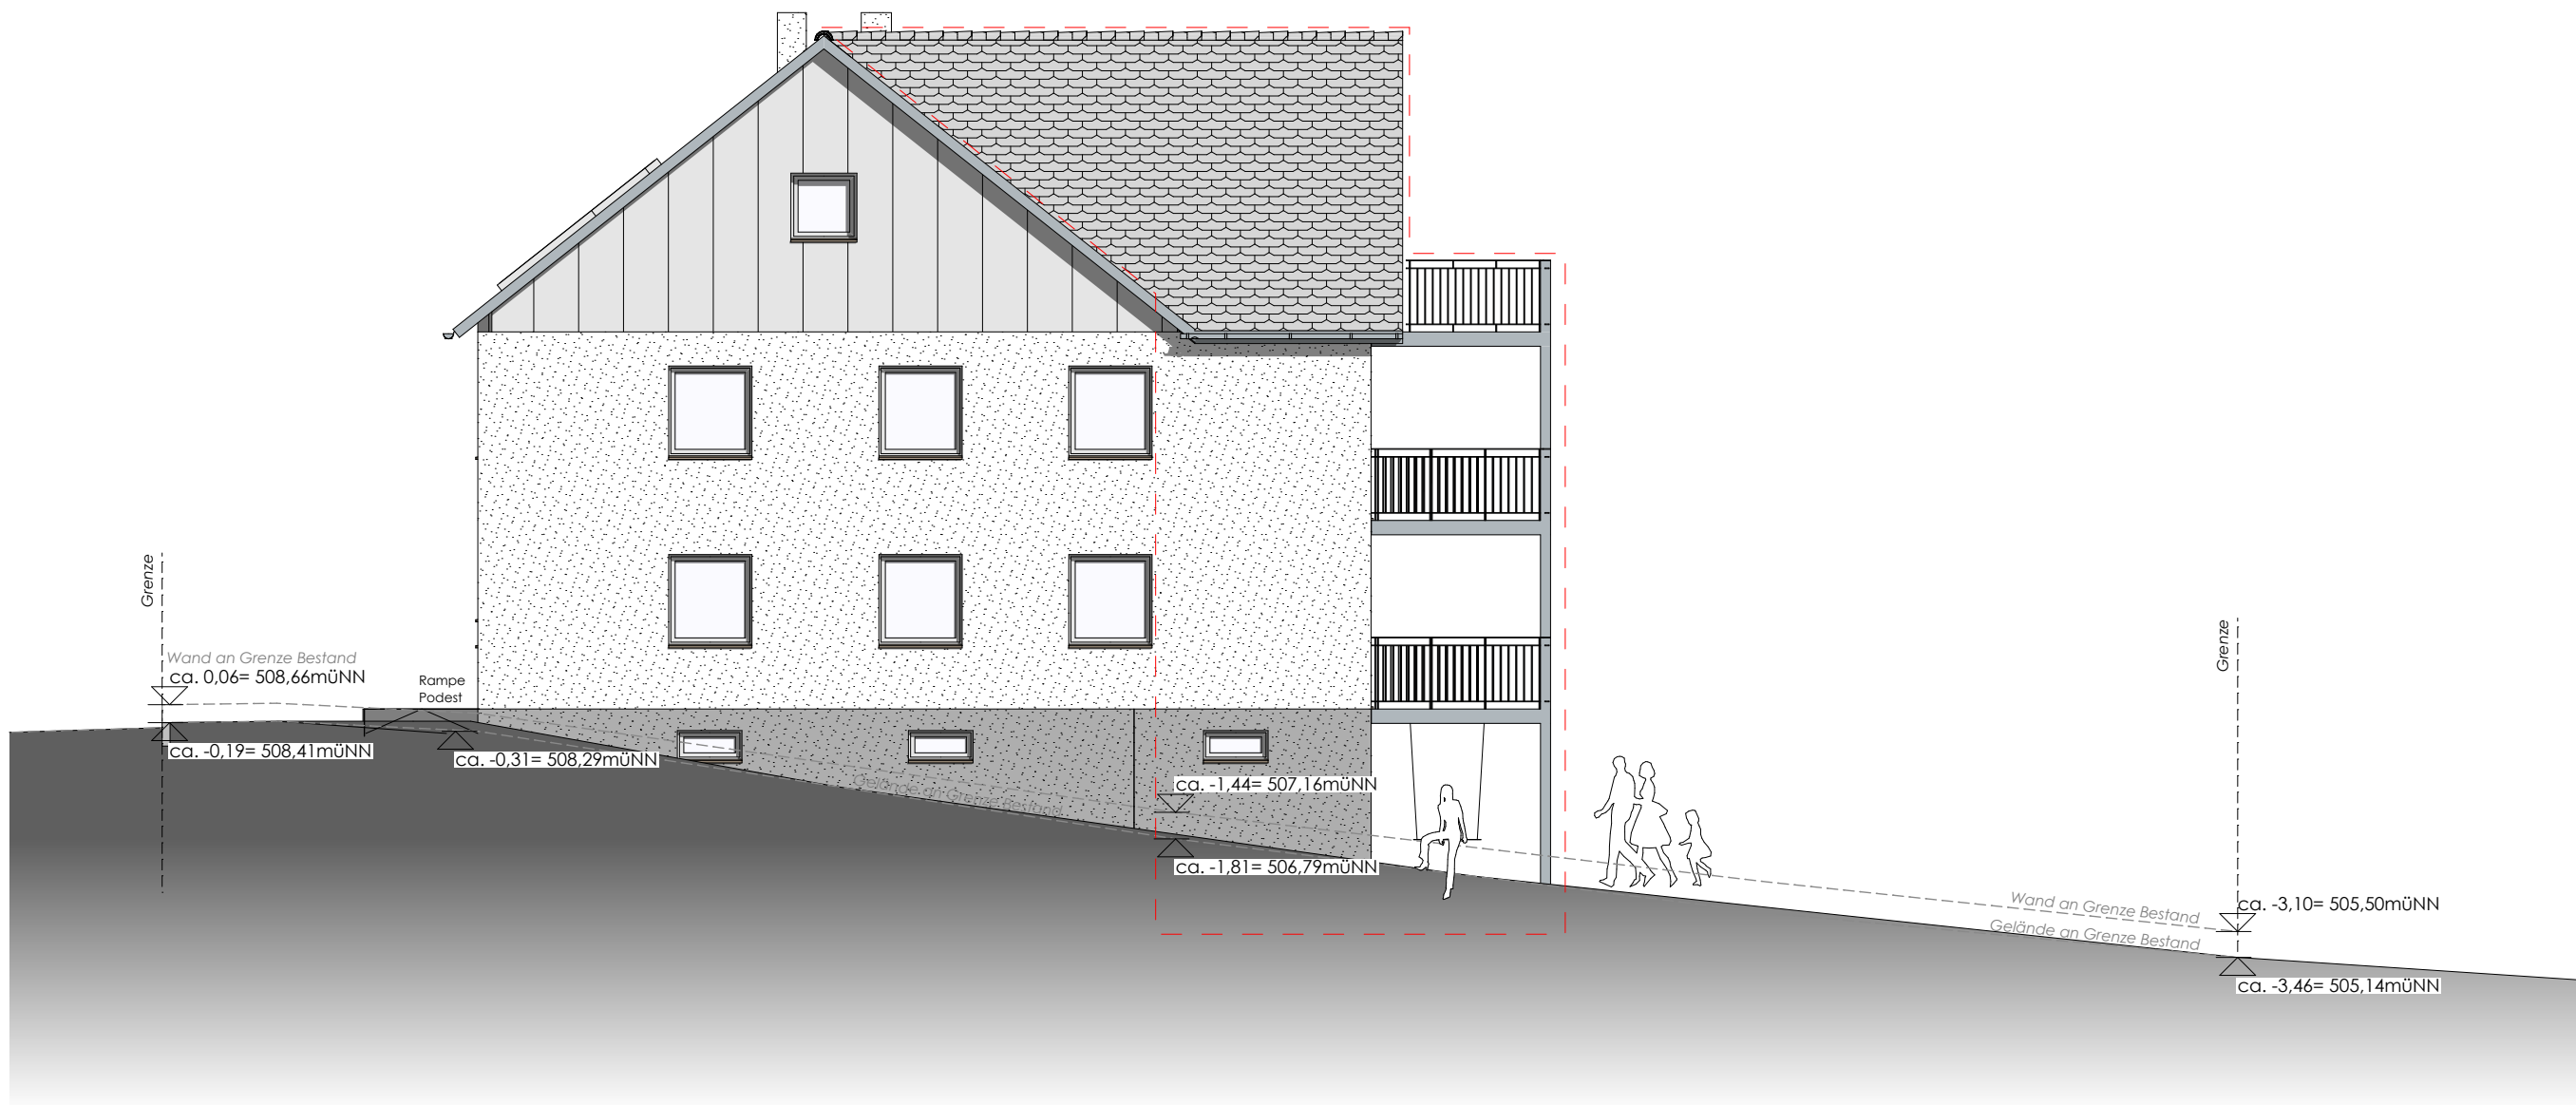

A-04

Ansicht West

1:100

018_241
ProjektNr.

Ansichten Süd und West
Planbezeichnung

BA 07
PlanNr., Index

Bauantrag Umbau und Erweiterung

Die Baugesuchspläne sind keine Ausführungspläne! Die Unterlagen dienen lediglich als Grundlage für die Erstellung der Werk-, Detail- und Statikpläne.

Die Brüstungs-, Öffnungs- und Aussparungsmaße beziehen sich auf OK Fertigfußboden.

Änderungen ohne unsere Zustimmung sind unzulässig.

Die Pläne bzw. deren Inhalt bleiben geistiges Eigentum des Planerstellers und dürfen nur absprachegemäß und im Sinne des Planerstellers verwendet werden; insbesondere dürfen die Planunterlagen ohne vorherige schriftliche Genehmigung des Planerstellers nicht vervielfältigt oder Dritten zugänglich gemacht werden.

Hinweis

Landkreis Alb-Donau-Kreis
Gemeinde Erbach
Gemarkung Erbach
Flurstück 761/3
Strasse Schubartstrasse 10

Bauherr

Unterschrift

Unterschrift

Ansichten Süd und West

Planbezeichnung
EG FFB = 0,00 = 508,60 müNN
Fixpunkt

018_241
ProjektNr.

21.09.2018
Datum erstellt

M 1:100
Maßstab

BA 07
PlanNr., Index

Ingenieure Nachhaltiges Bauen

Planung