
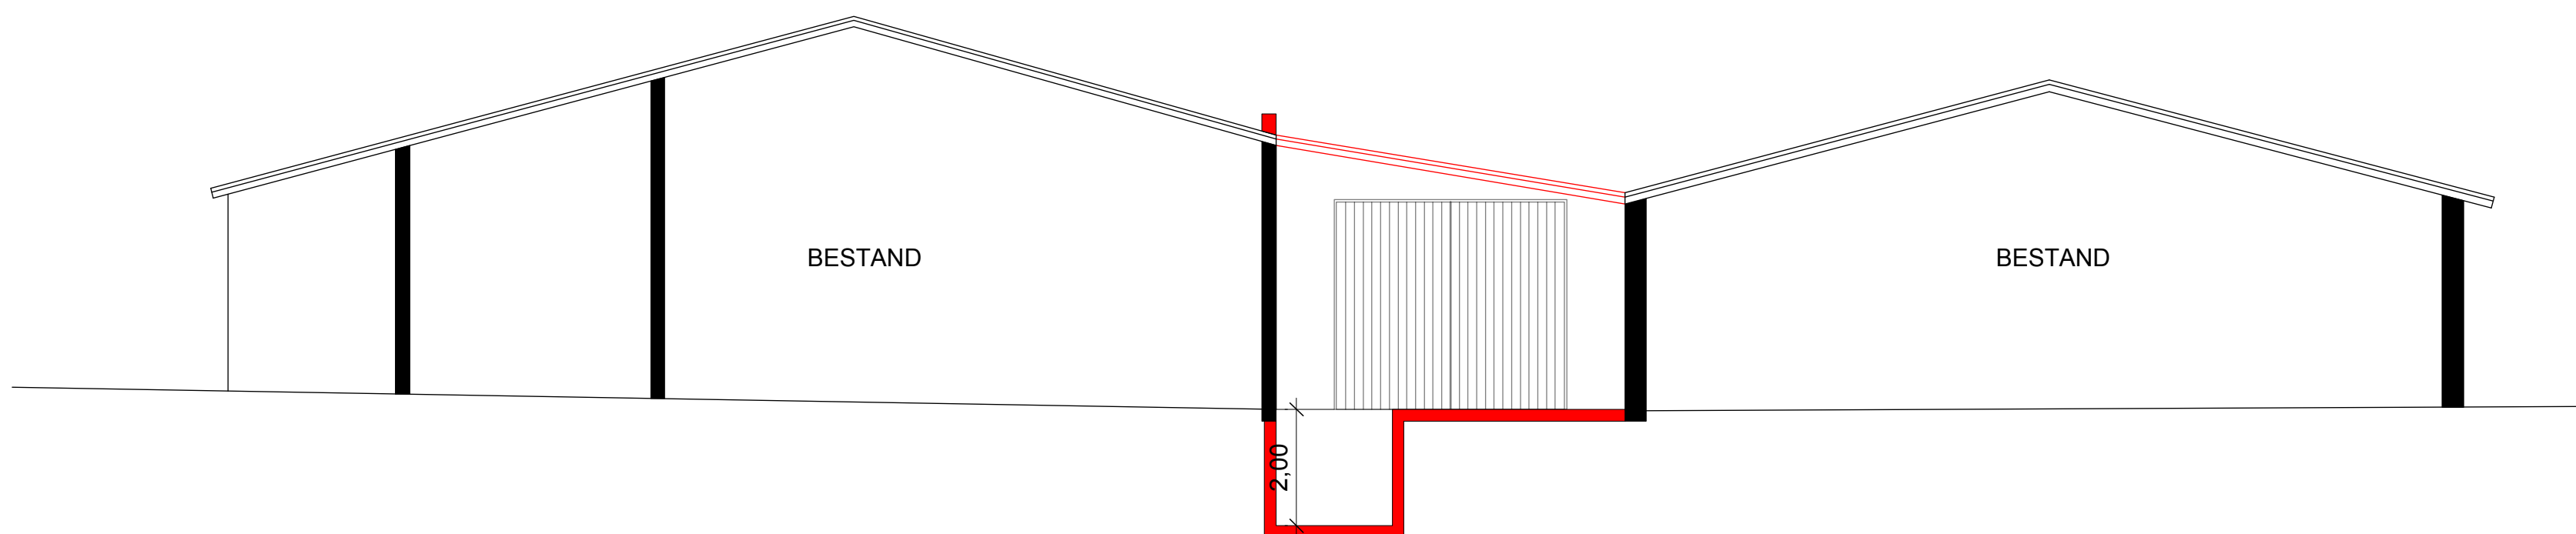


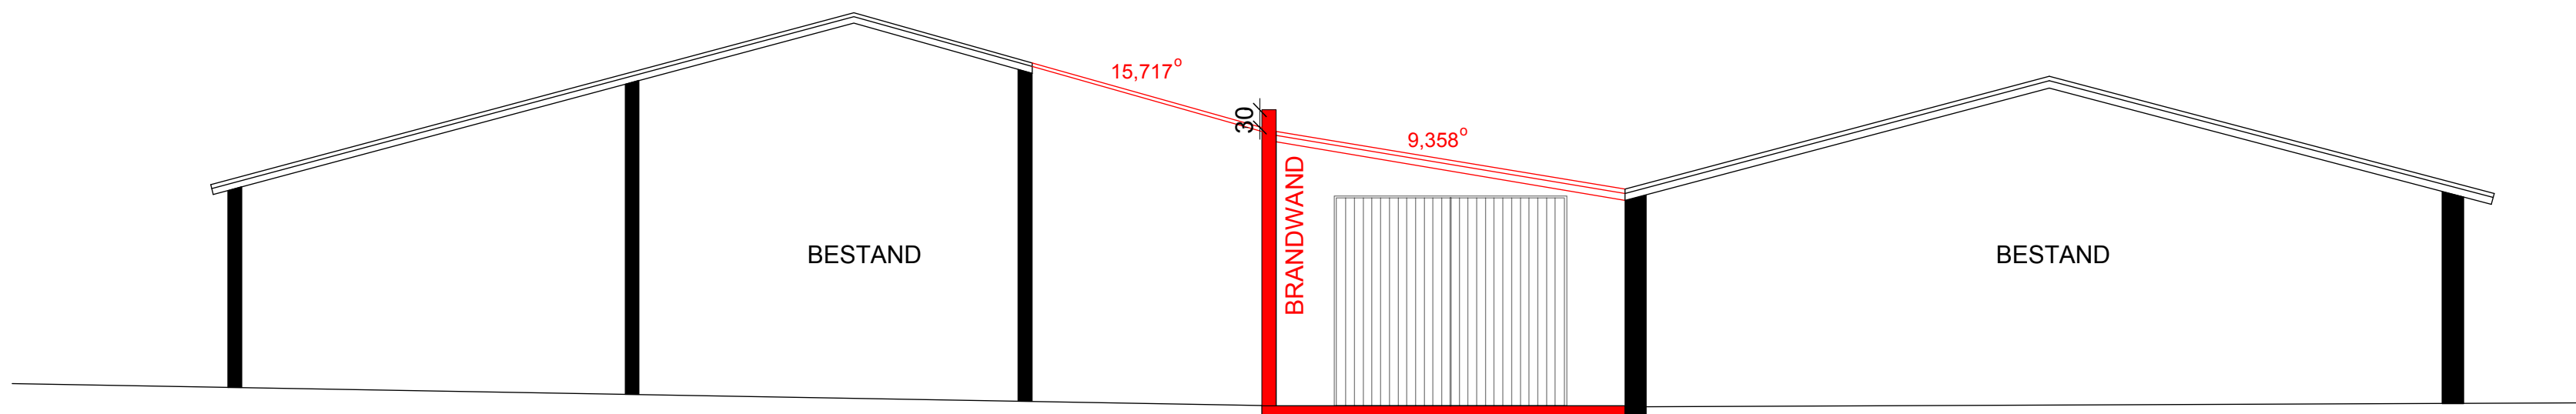

Anlage 3

PROJEKT Anbau zwischen Bestandsgebäuden + Futtersilo, Getreide	
SCHNITT A-A, B-B	
BAUHERR [REDACTED]	
gez. am 21.09.2018	M 1:100