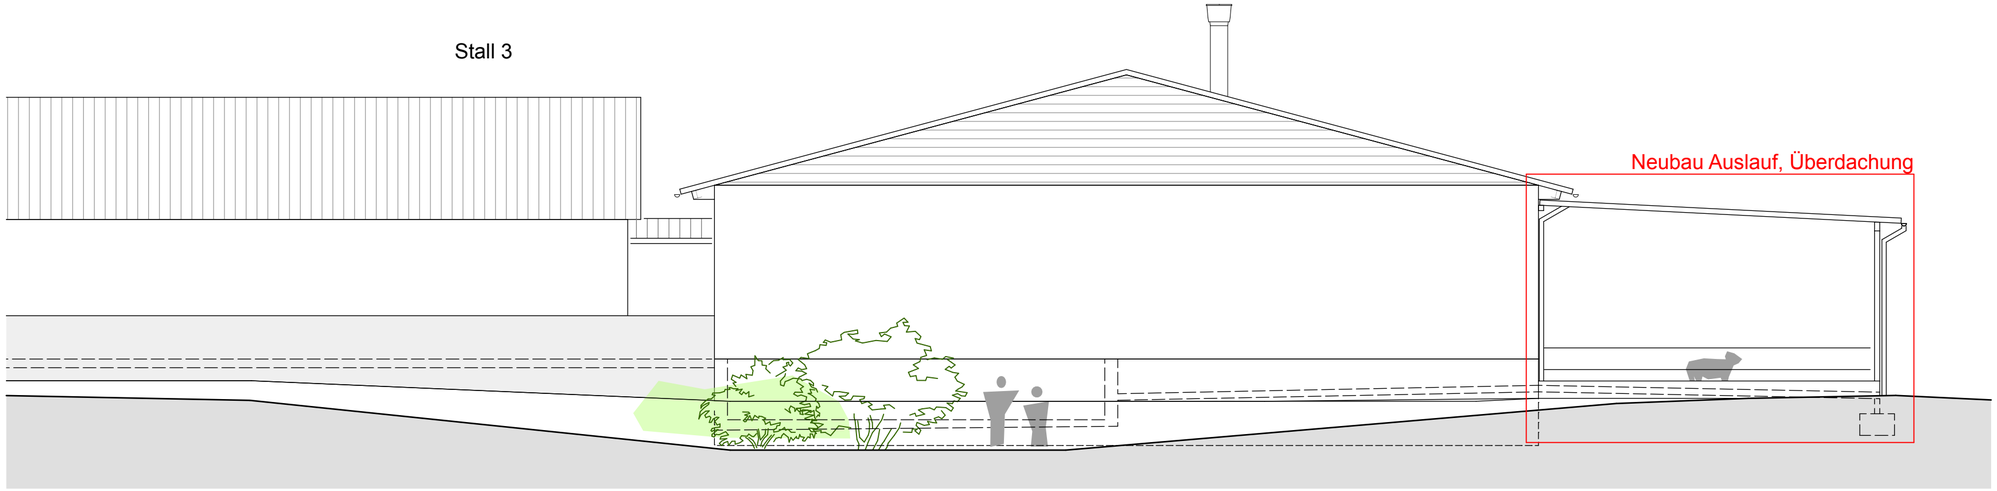

Ansicht Süd

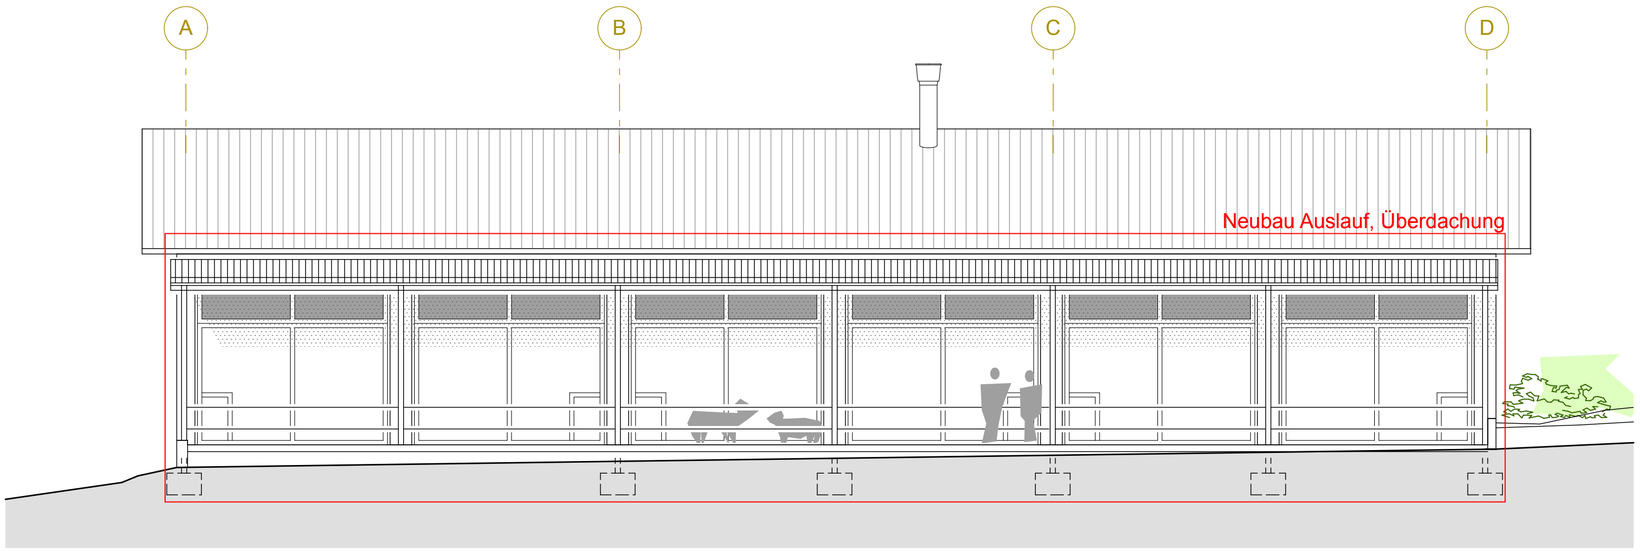

Ansicht Ost

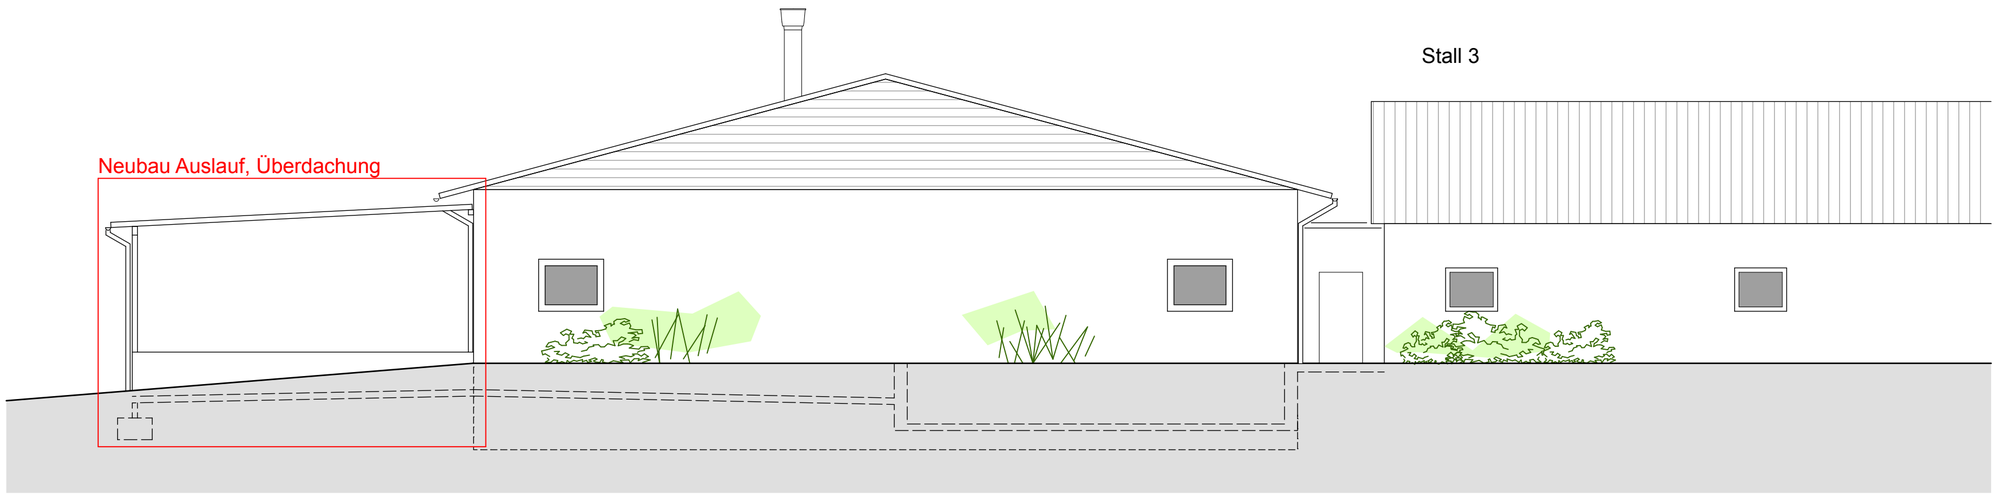

Ansicht Nord

legende

bauvorhaben

Änderungen an Stallgebäuden

Steinenfeld 3, Erbach-Ringingen

bauherr

[redacted]

anerkannt
datum, unterschrift

planung

[redacted]

Anlage 6

anerkannt
datum, unterschrift

index

nr.	datum	gez.	änderungen

inhalt

Ansichten Stall 4
inhalt

gezeichnet
mu

datum
26.09.2018

größe
DIN A2

1:100
maßstab

verzeichnis
L:\…\200\MUS VP

2018.004 MUS
projekt

Genehmigungsplanung
planungsstand

305