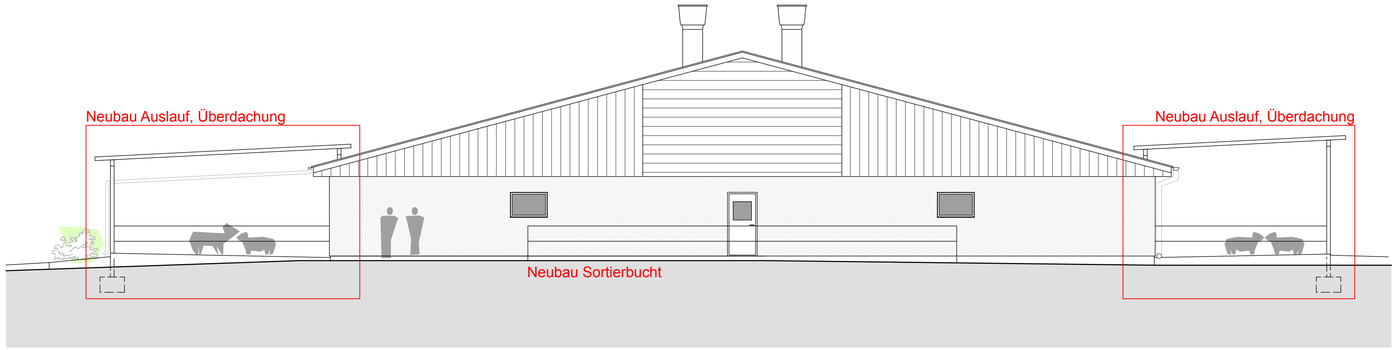

Ansicht Nordost

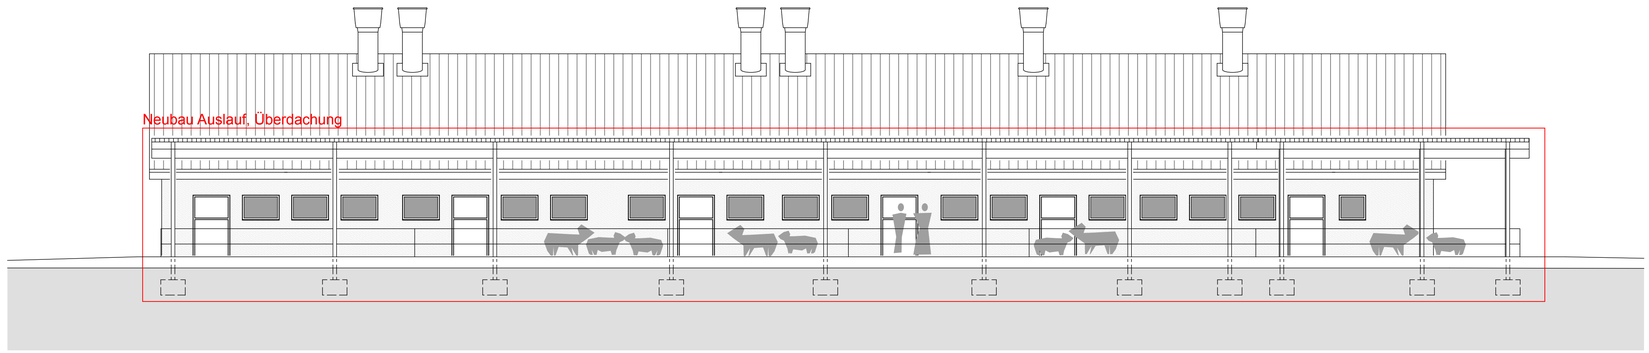

Ansicht Nordwest

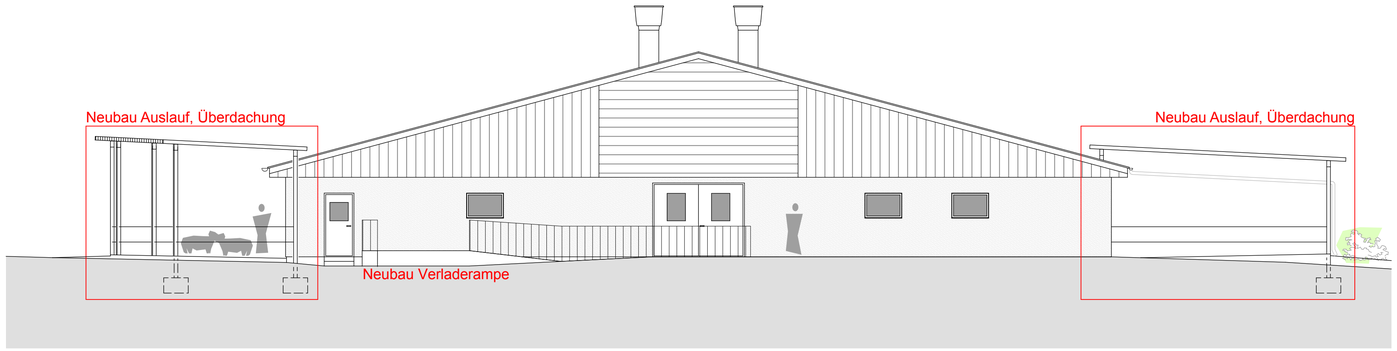

Ansicht Südwest

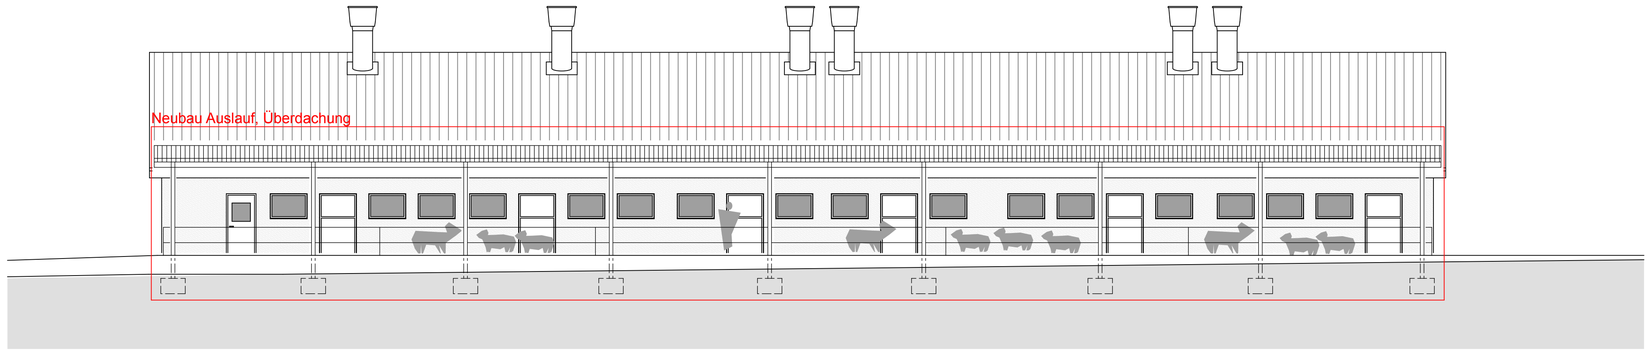

Ansicht Südost

legende

planausgang

datum	anzahl	empfänger

bauvorhaben

Änderungen an Stallgebäuden

Steinenfeld 3, Erbach-Ringingen

bauherr

[redacted]

anerkannt
datum, unterschrift

planung

[redacted]

Anlage 7

anerkannt
datum, unterschrift

index

nr.	datum	gez.	änderungen

inhalt

Ansichten Stall 5 — inhalt

gezeichnet: mu

datum: 26.09.2018

größe: DIN A1

1:100 — maßstab

verzeichnis: L:\...\200\MUS VP

2018.004 MUS — projekt

Genehmigungsplanung — planungsstand

306

[redacted]