


Schnitt 2 - 2



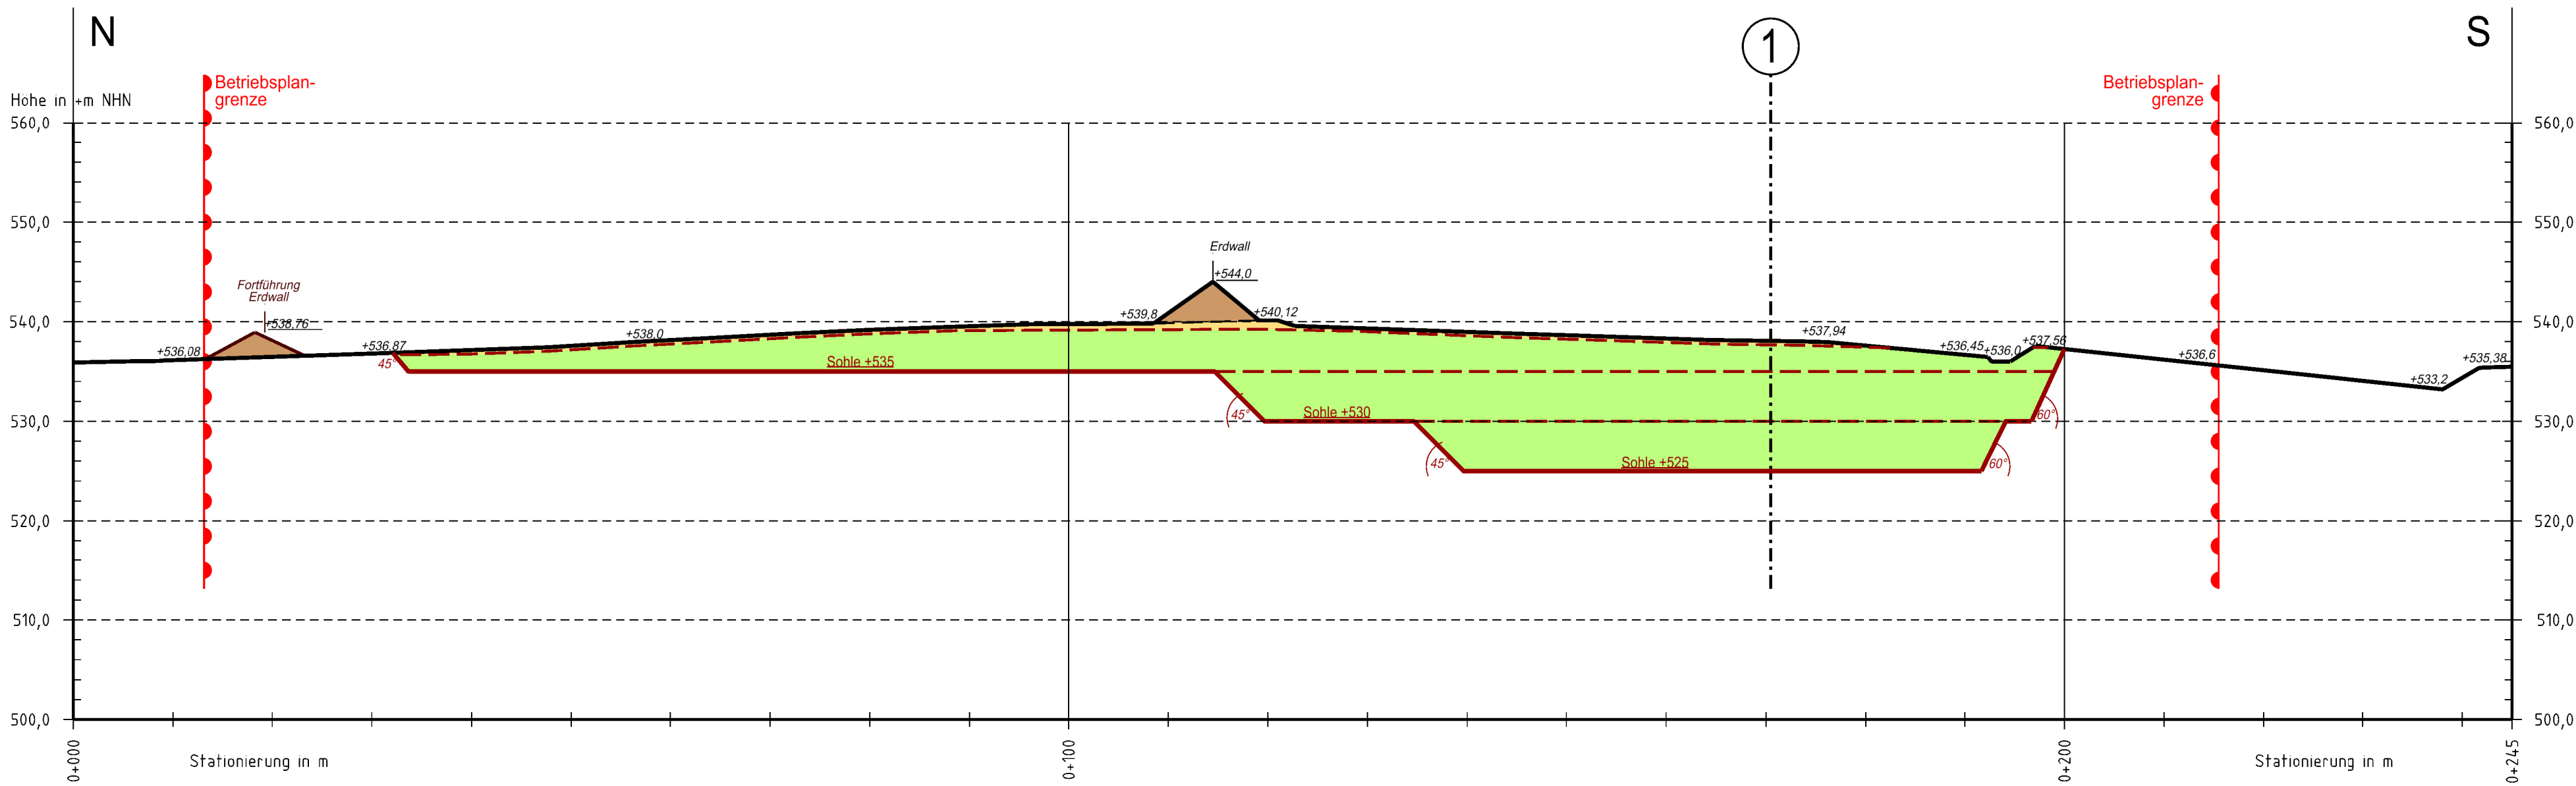


- Legende:
- Grenze des Geltungsbereiches des beantragten Hauptbetriebsplanes
 - Ist-Geländeoberfläche gem. Tageri 08/2014
 - Kontur der geplanten Abbauentwicklung
 - Gewinnung Abraum
 - Gewinnung Nutzschiebt
 - Erdwall (kulturfhiges Material)

Bezugssysteme:
Lage: ETRS 89 (UTM 32)
Hhe: + m NHN (DHHN92, Amsterdamer Pegel)

Kartengrundlage / Auszug aus:
Tageri, Betriebszustand 09.09.2016, M. 1:1000
ex-act erkunden + vermessen GmbH
Vermesser: Hr. Thomas

  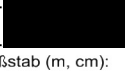

Hauptbetriebsplan 2019 - 2025				
Projekt: Quarzsandgrube Rainhauäcker				
Inhalt: Schnitt 2-2				
	Datum	Name		
bearbeitet	09.08.2018			
gezeichnet	10.08.2018			
geprüft	13.08.2018			
Anlagen-Nr.: 4, Blatt 2	Projekt-Nr.: DDG 17 0145	Maßstab (m, cm): 1 : 500	Dateiname: Anl_04_Blatt-2	Format: 297 x 770 mm 0,23 m²

RW 562502.67
HW 5354723.27

RW 562559.04
HW 5354484.84