


Ansicht Ost M 1:100

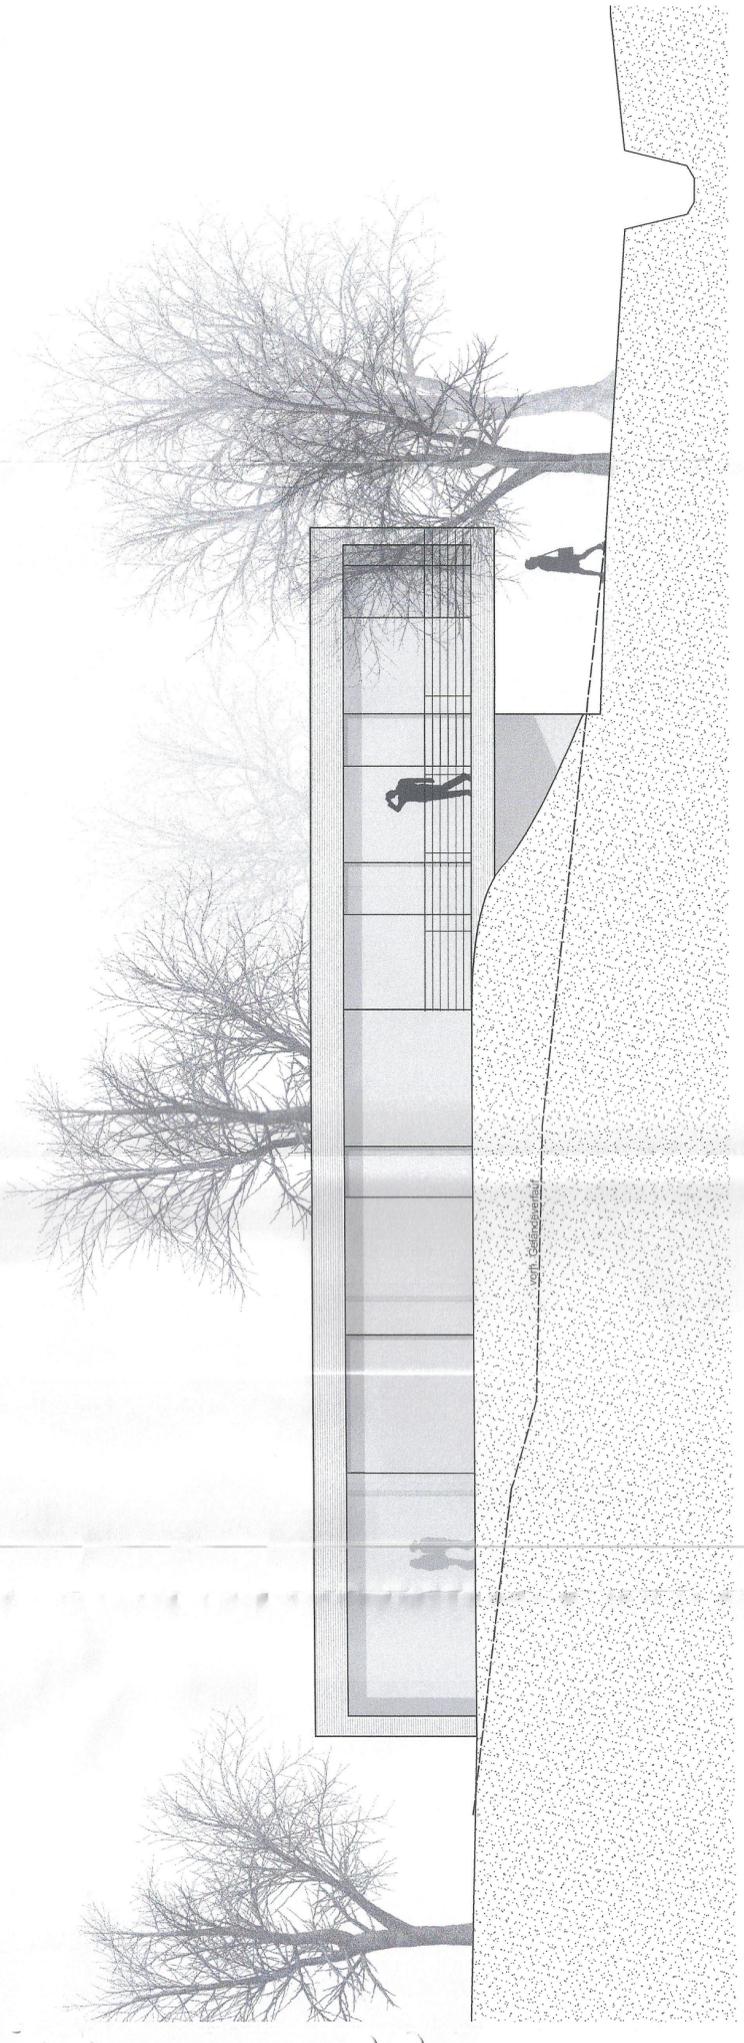

Ansicht West M 1:100

Abbruch des bestehenden Wohnhauses Gartenweg 11
und
Neubau eines Wohnhauses

Gartenweg
Flur Nr. 11
13

Ansicht Ost
Ansicht West M 1:100
M 1:100

Plan Nr. 1300

Bauherr: [Redacted]

Architekt: [Redacted]