


Schnitt A-A M 1:100

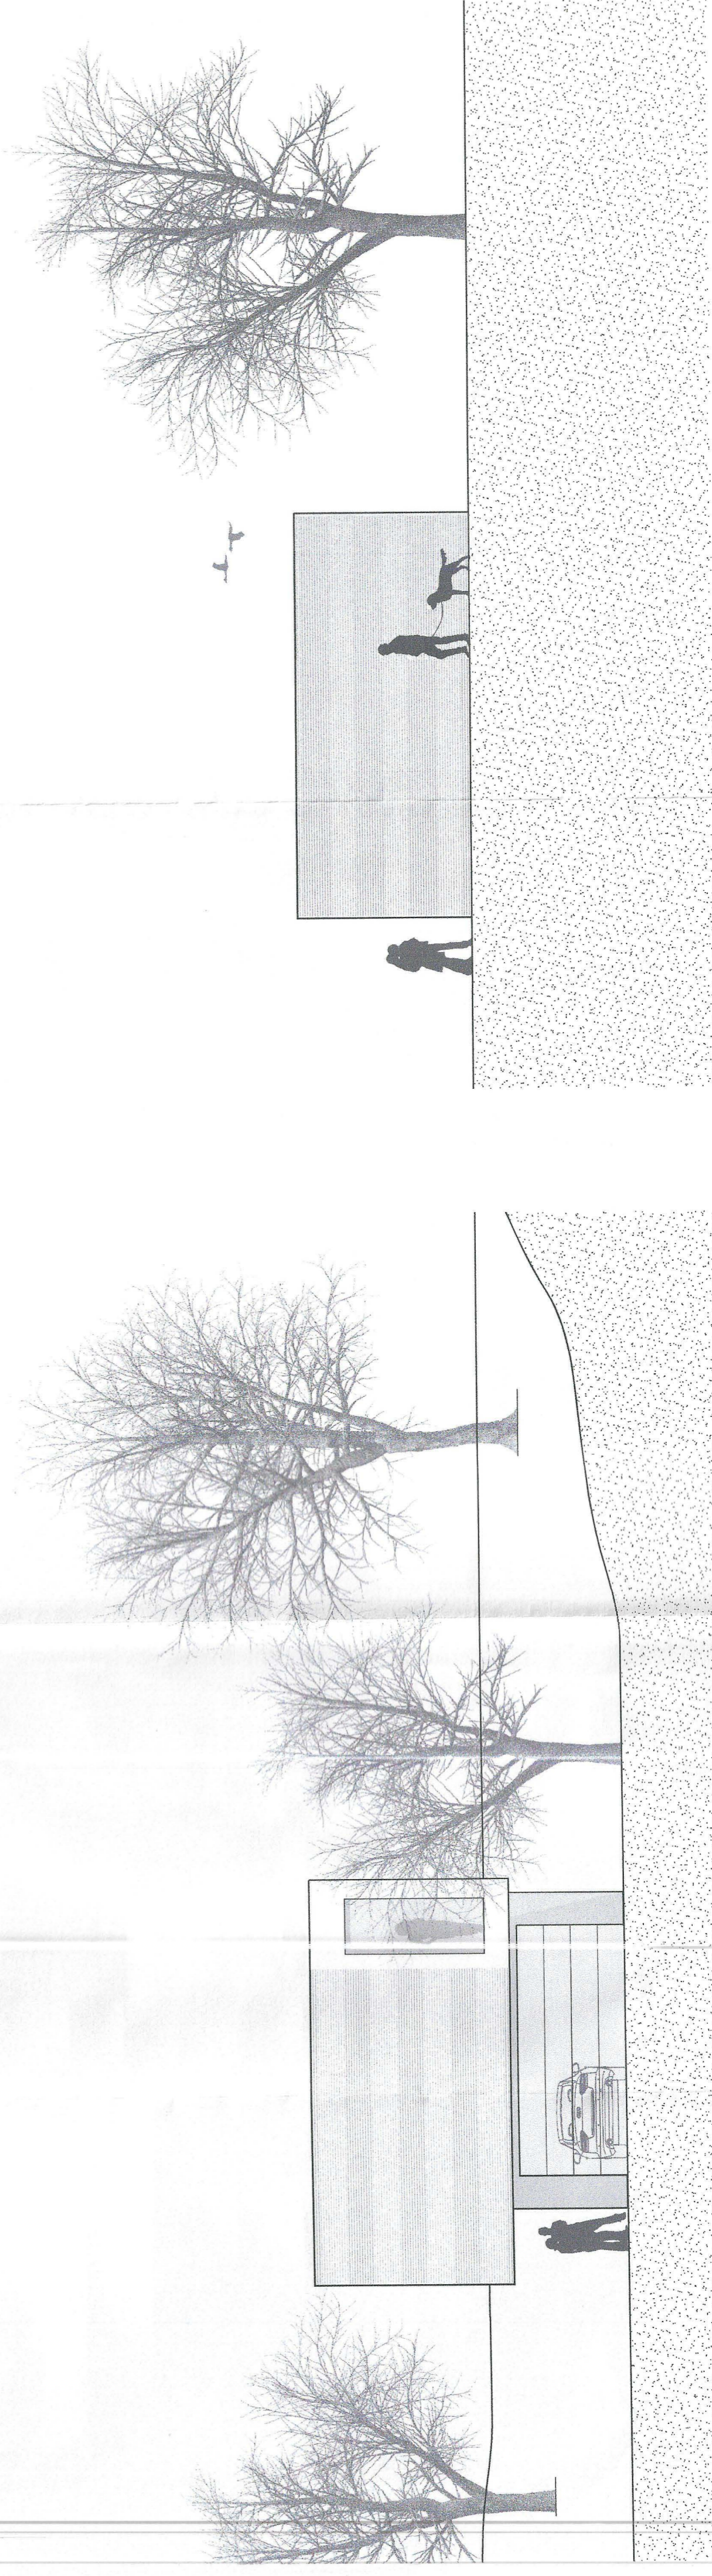

Ansicht Süd M 1:100

Ansicht Nord M 1:100

Abbruch des bestehenden Wohnhauses Gartenweg 11 und Neubau eines Wohnhauses

Anlage 5

Gartenweg Flur Nr.	11 13
Schnitt A-A Ansicht Nord	M 1:100
Schnitt A-A Ansicht Süd	M 1:100
Plan Nr.	1200
Bauherr:	[Redacted]
Architekt:	[Redacted]